



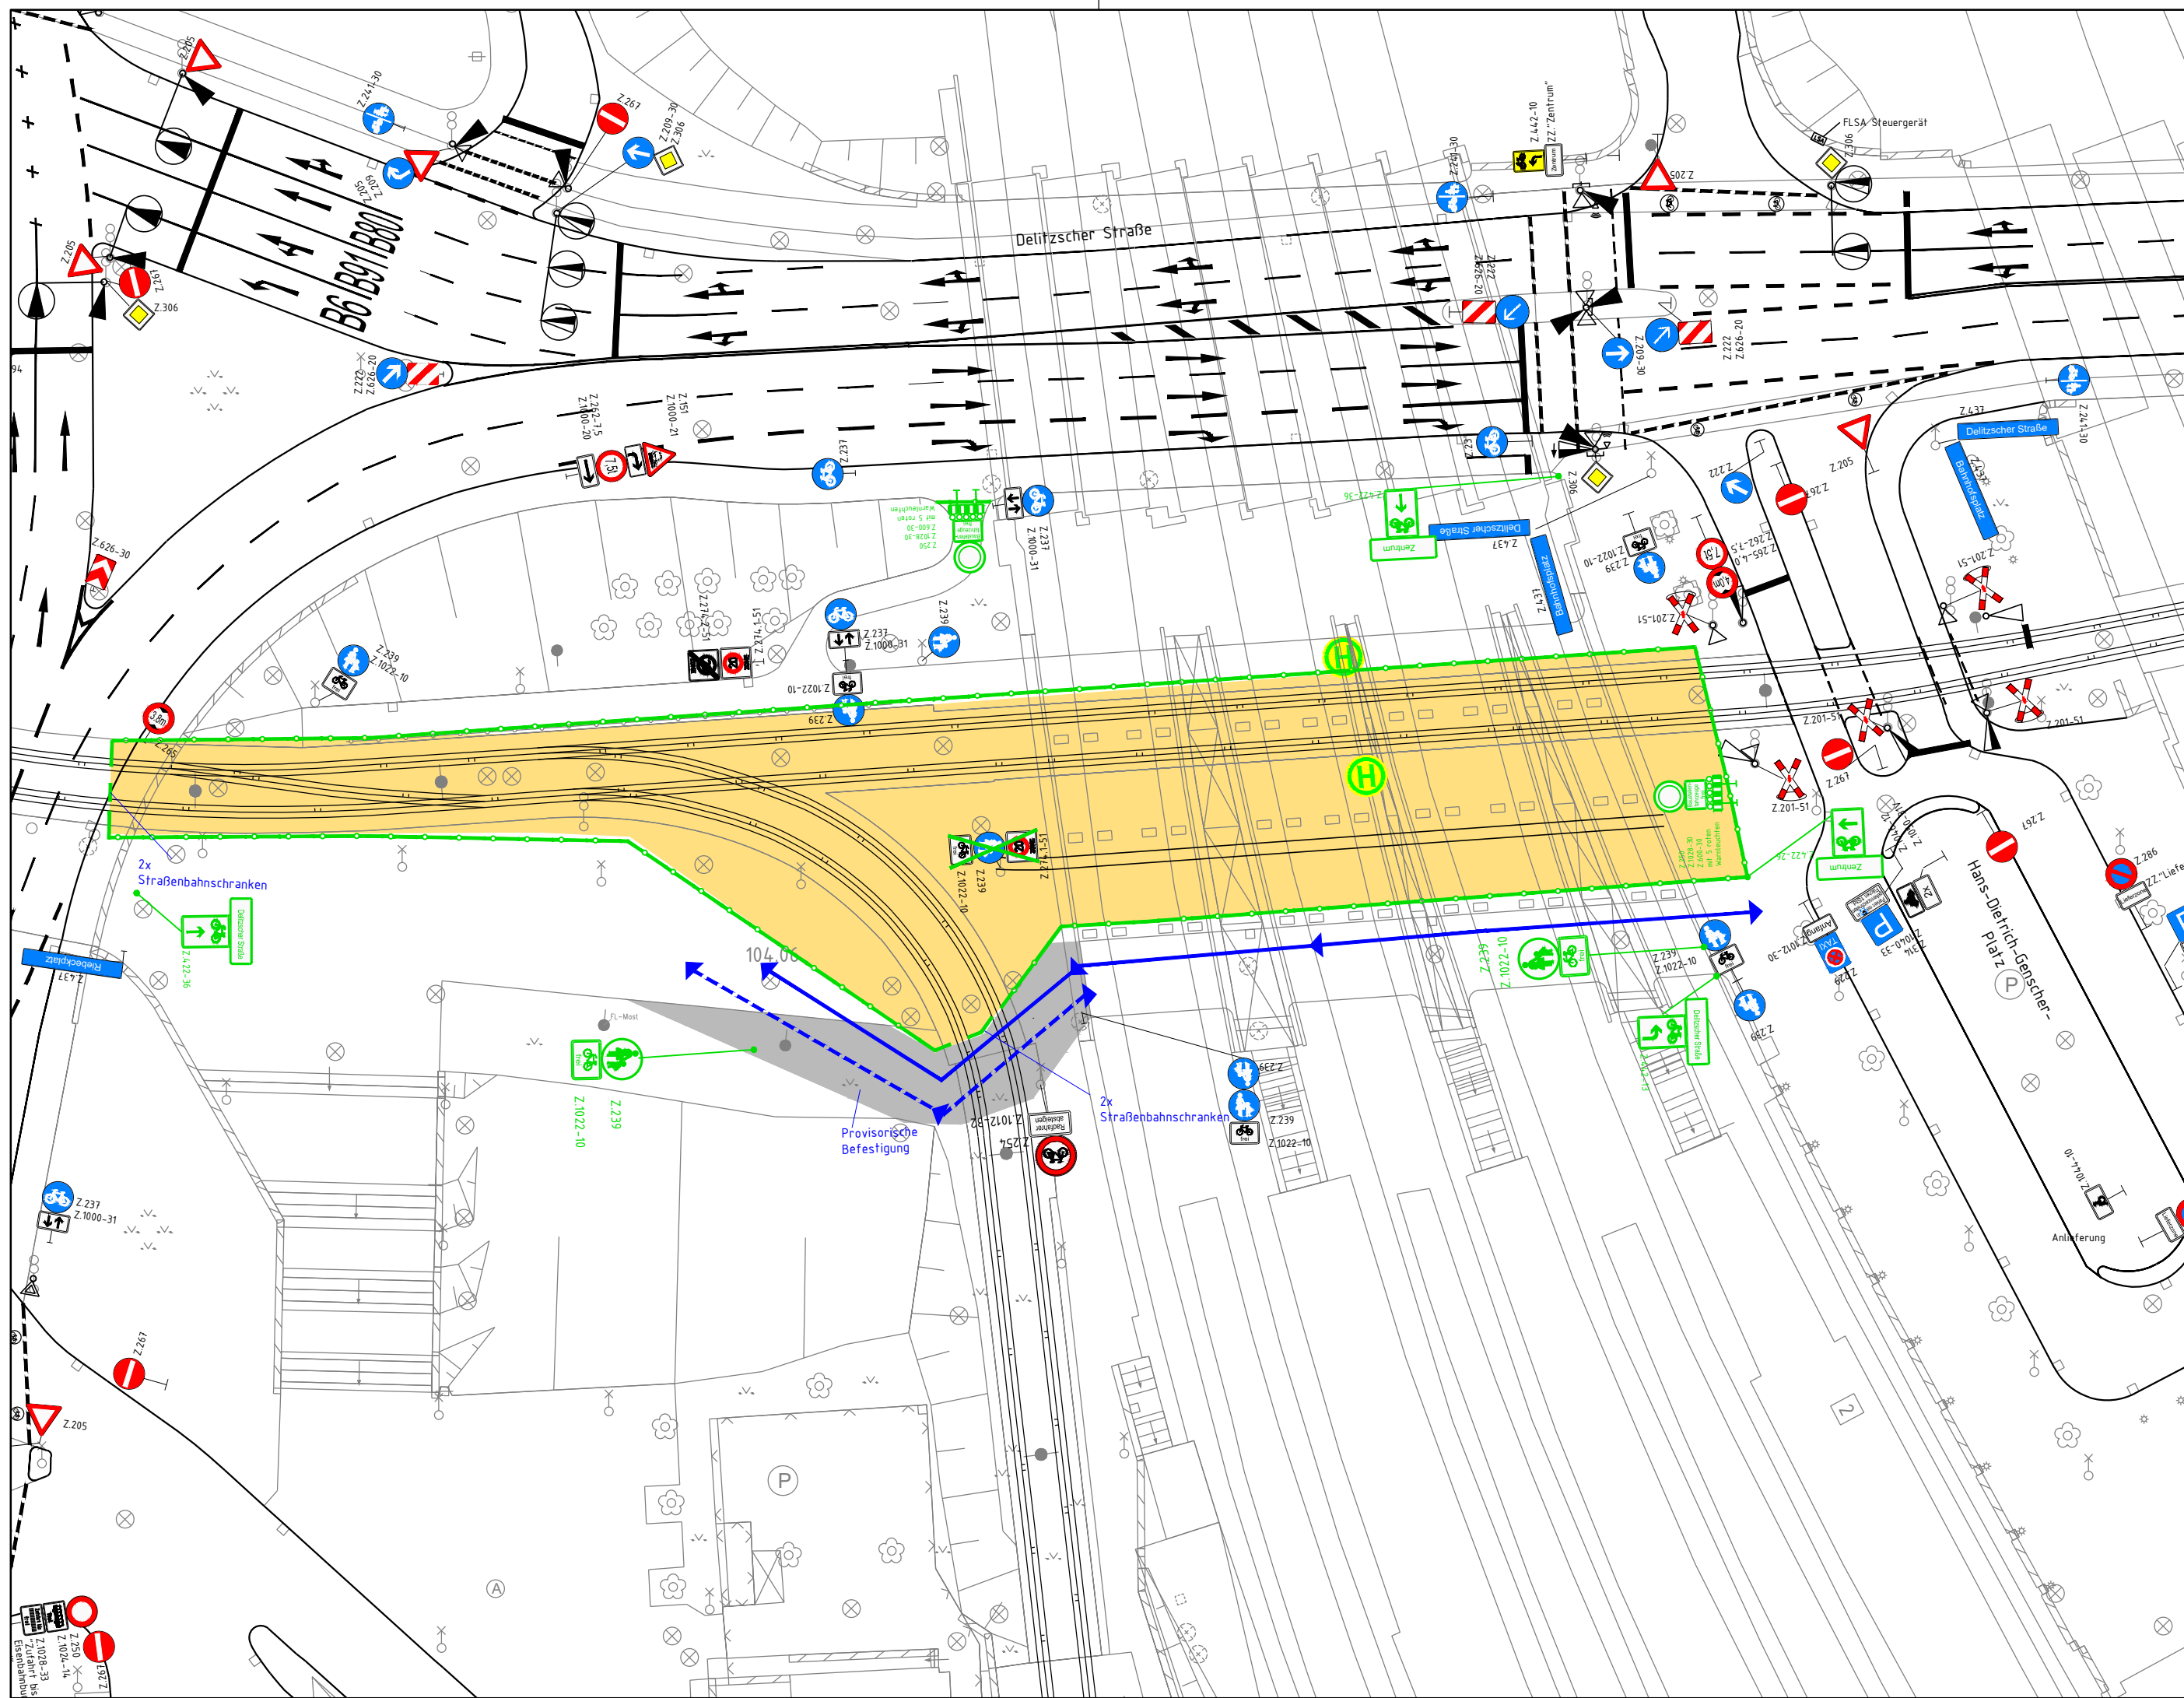

Legende:

- Baubereich
- stationäre Ausrüstung
- temporäre Ausrüstung
- Absperrschrankengitter
- Fußgängerführung
- Radfahrerführung

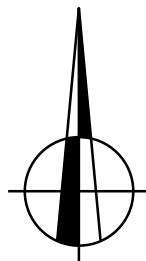

Ausschreibungsunterlagen

hallesaale*
HÄNDELSTADT

Stadt Halle (Saale)
Geschäftsbereich II
Neustädter Passage 18
06122 Halle (Saale)

SWH. HAVAG

Hallesche Verkehrs-AG
Freimfelder Straße 74
06112 Halle (Saale)

Stadtbahnprogramm HALLE/S. Stufe II
Vorhaben 24
Endstelle Hbf

AT 30.02.01 Verkehrsbau, Fahrleitung, Bahnstrom, Beleuchtg.
BT 022 Verkehrsführung während der Bauzeit
Bauphase 2: Sperrung Gleisbereich mit Straßenbahnbetrieb
Lageplan etc.

Unterlage	22
Blatt Nr.	2
Maßstab	1:500
Lagestatus	LS 150
Höhenstatus	DHHN2016
Höhensystem	NHN

Bestätigungsvermerk:

Bestätigungsvermerk:

Stadt Halle

Datum

HAVAG

Datum