



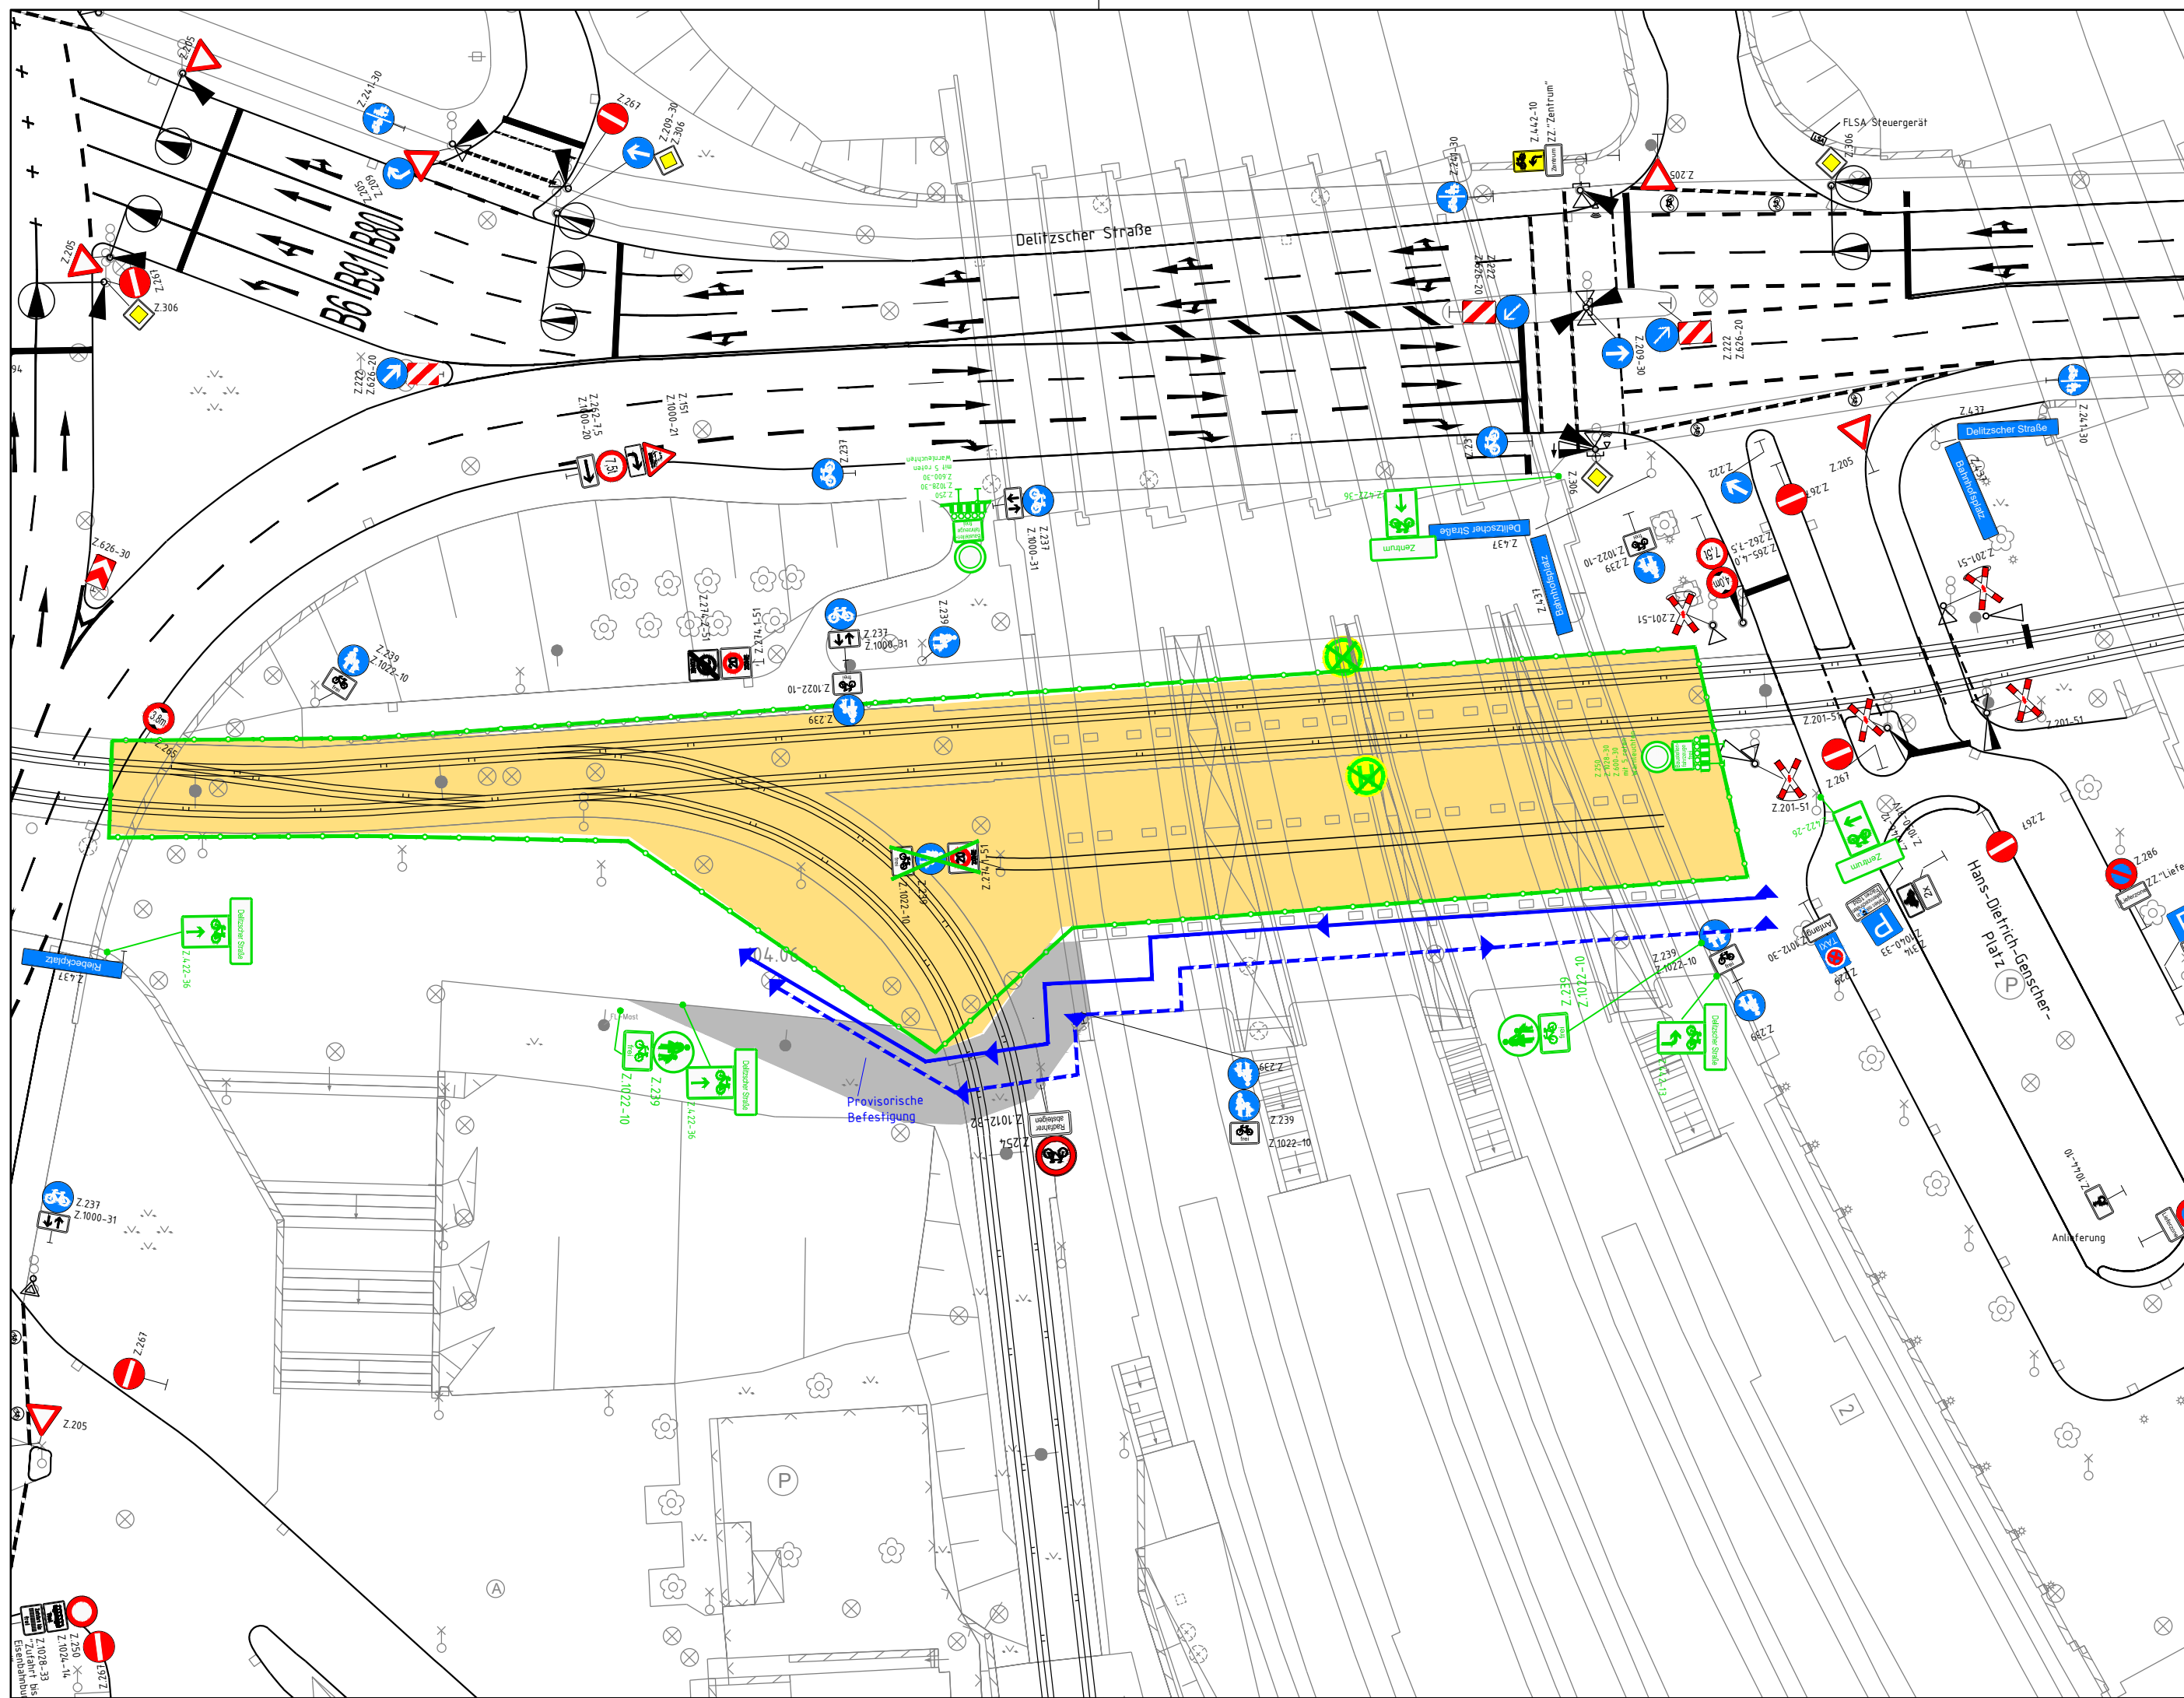

- Legende:
- Baubereich
 - stationäre Ausrüstung
 - temporäre Ausrüstung
 - Absperrschrankengitter
 - Fußgängerführung
 - Radfahrerführung

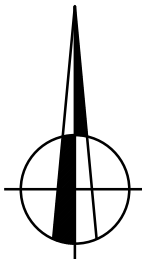

Ausschreibungsunterlagen

hallesaale*

HANDELSSTADT

Stadt Halle (Saale)

Geschäftsbereich II

Neustädter Passage 18

06122 Halle (Saale)

SWH. HAVAG

Hallesche Verkehrs-AG

Freimfelder Straße 74

06112 Halle (Saale)

Stadtbahnprogramm HALLE/S. Stufe II

Vorhaben 24

Endstelle Hbf

AT 30.02.01 Verkehrsbau, Fahrleitung, Bahnstrom, Beleuchtg.

BT 022 Verkehrsführung während der Bauzeit

Bauphase 3: Vollsperrung Straßenbahn, inklusive Gleiswechsel

Lageplan etc.

Unterlage

Blatt Nr.

Maßstab

22

3

1:500

Lagestatus

Höhenstatus

Höhensystem

LS 150

DHHN2016

NHN

Bestätigungsvermerk:

Stadt Halle

Datum

Bestätigungsvermerk:

HAVAG

Datum