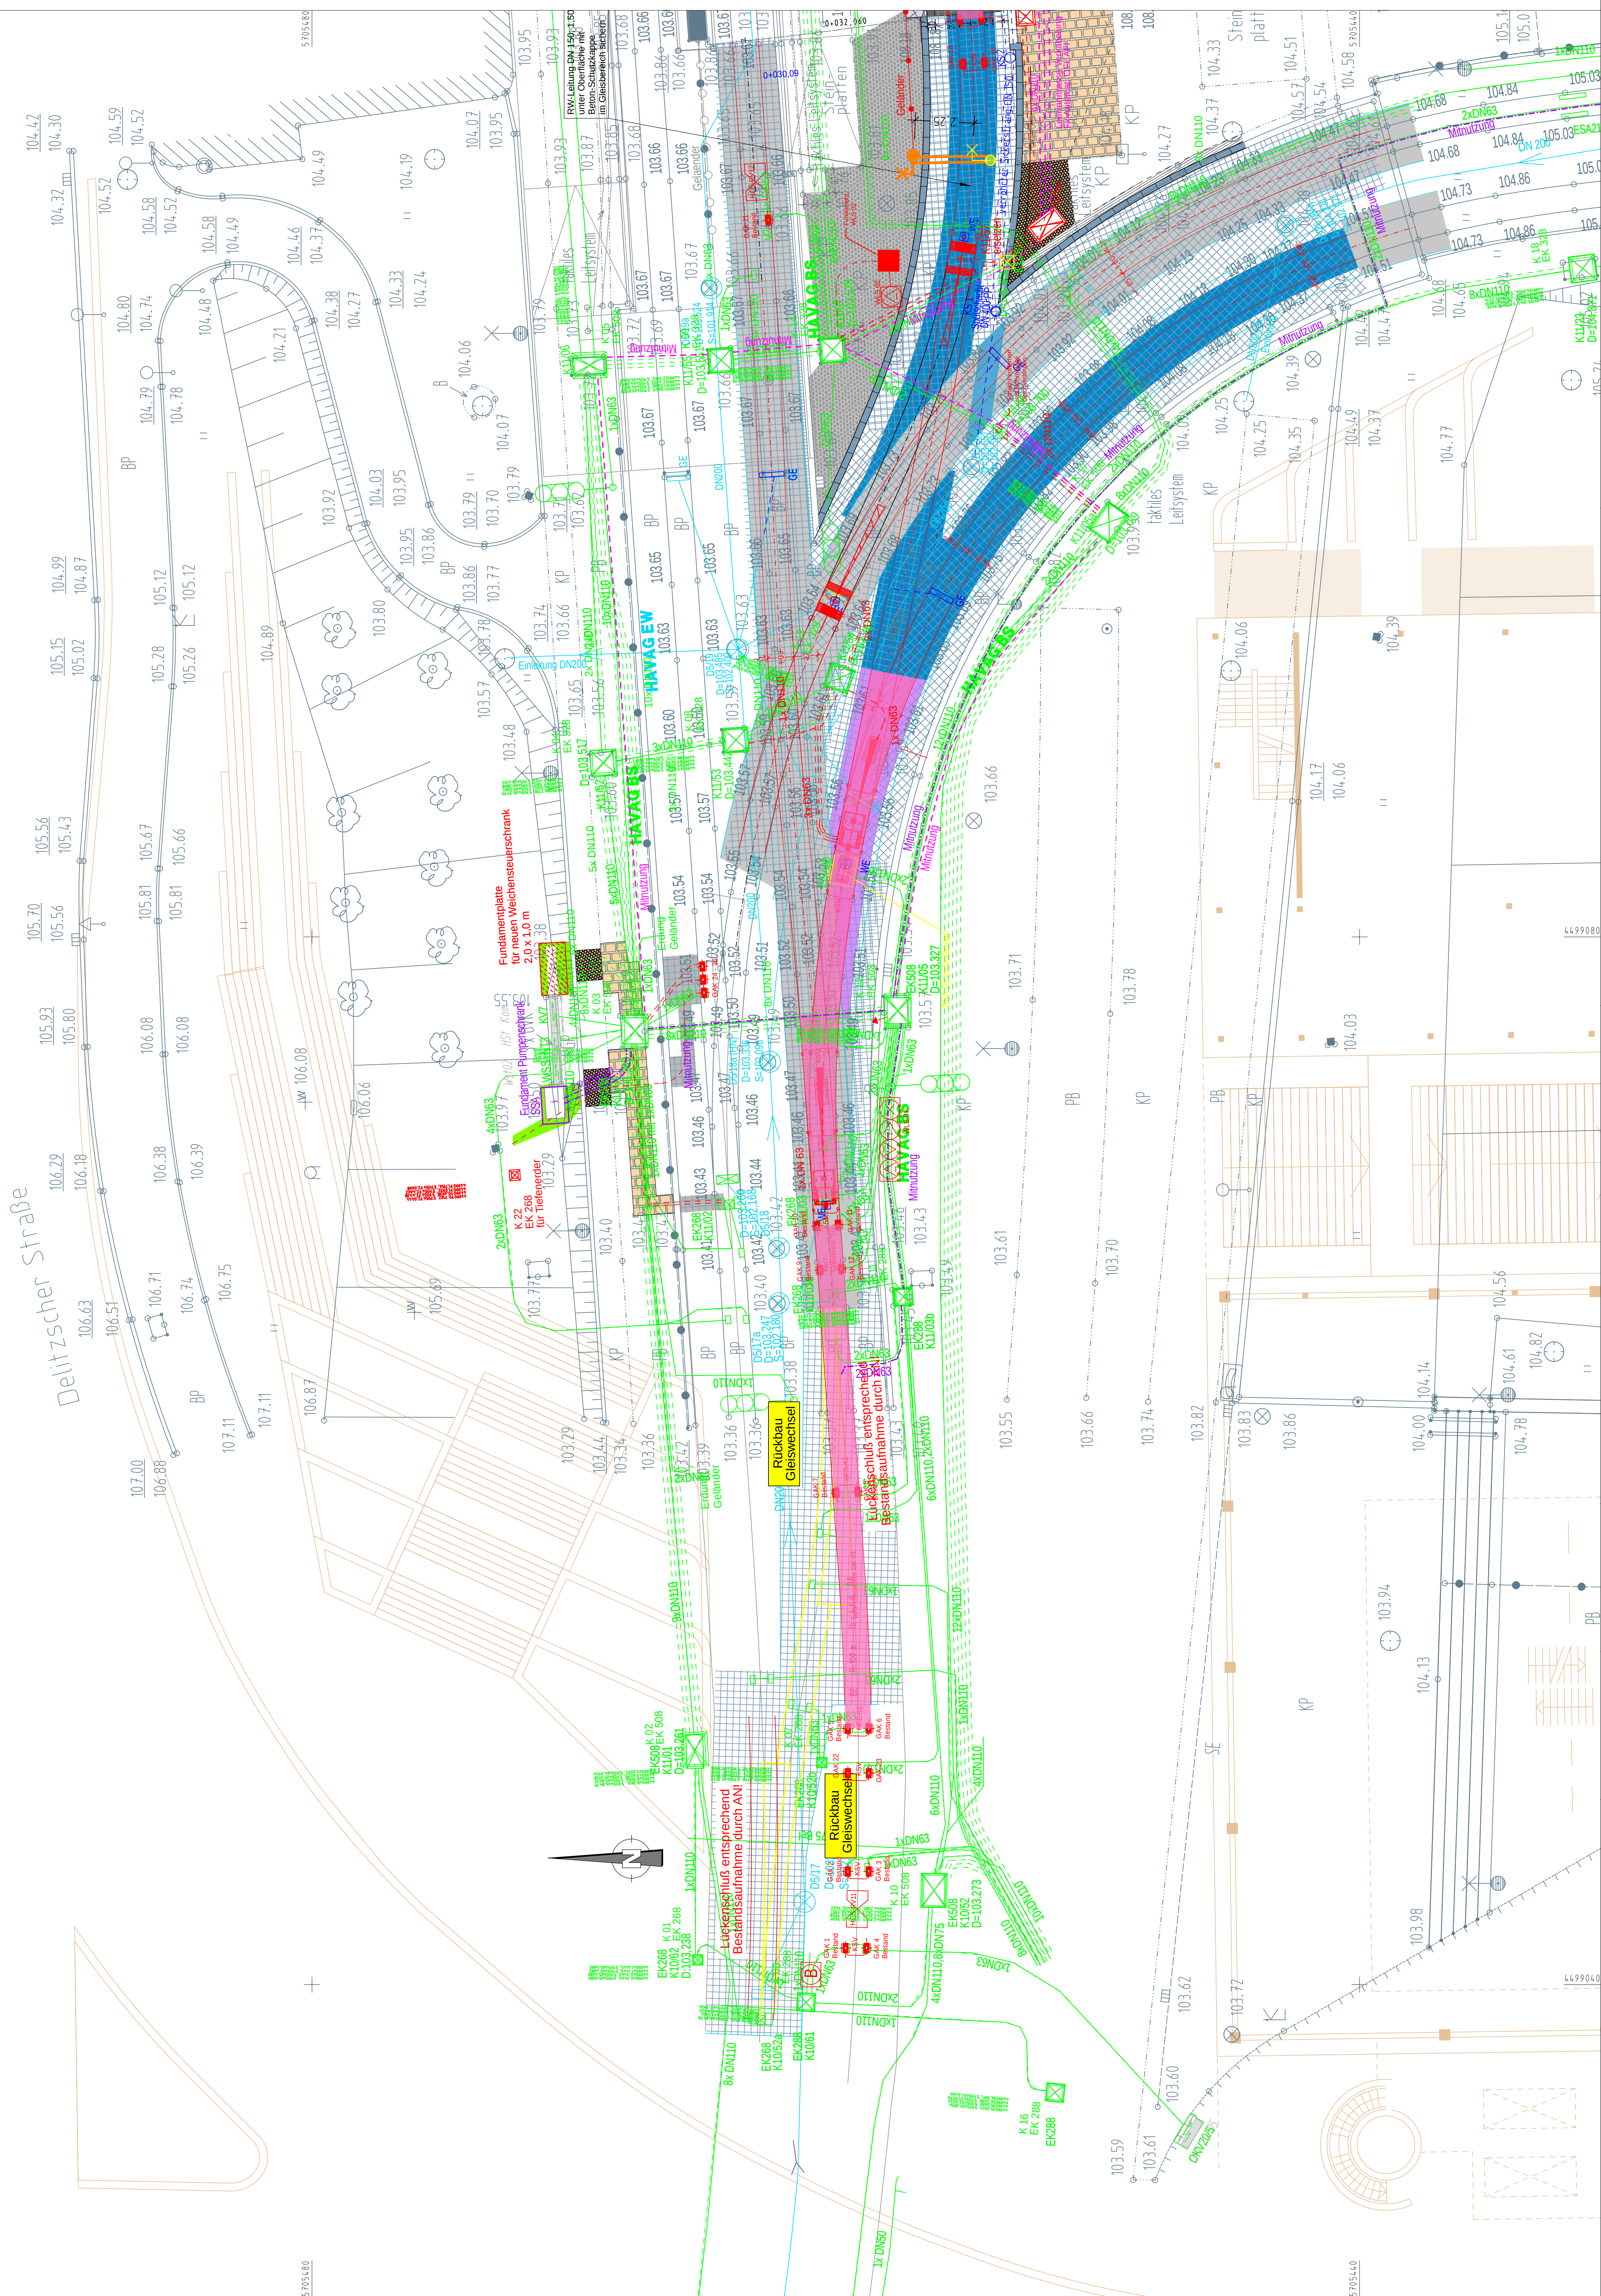


[illegible][illegible][illegible]

AUSSCHREIBUNGSUNTERLAGE

 SWH. HAVAG	Stadtbahnprogramm HALLE/S. Stufe II Vorhaben 24 Endstelle fbr AT 30.02.01 Verkehrsbaufähigkeit, Bahnstrom, Beleuchtung, VFBZ BT von Gleisenagen	Unterlage-Blatt: 23 Kabelleimbau	Maßstab: 1:100		-1-
---	---	---	-----------------------	--	------------