


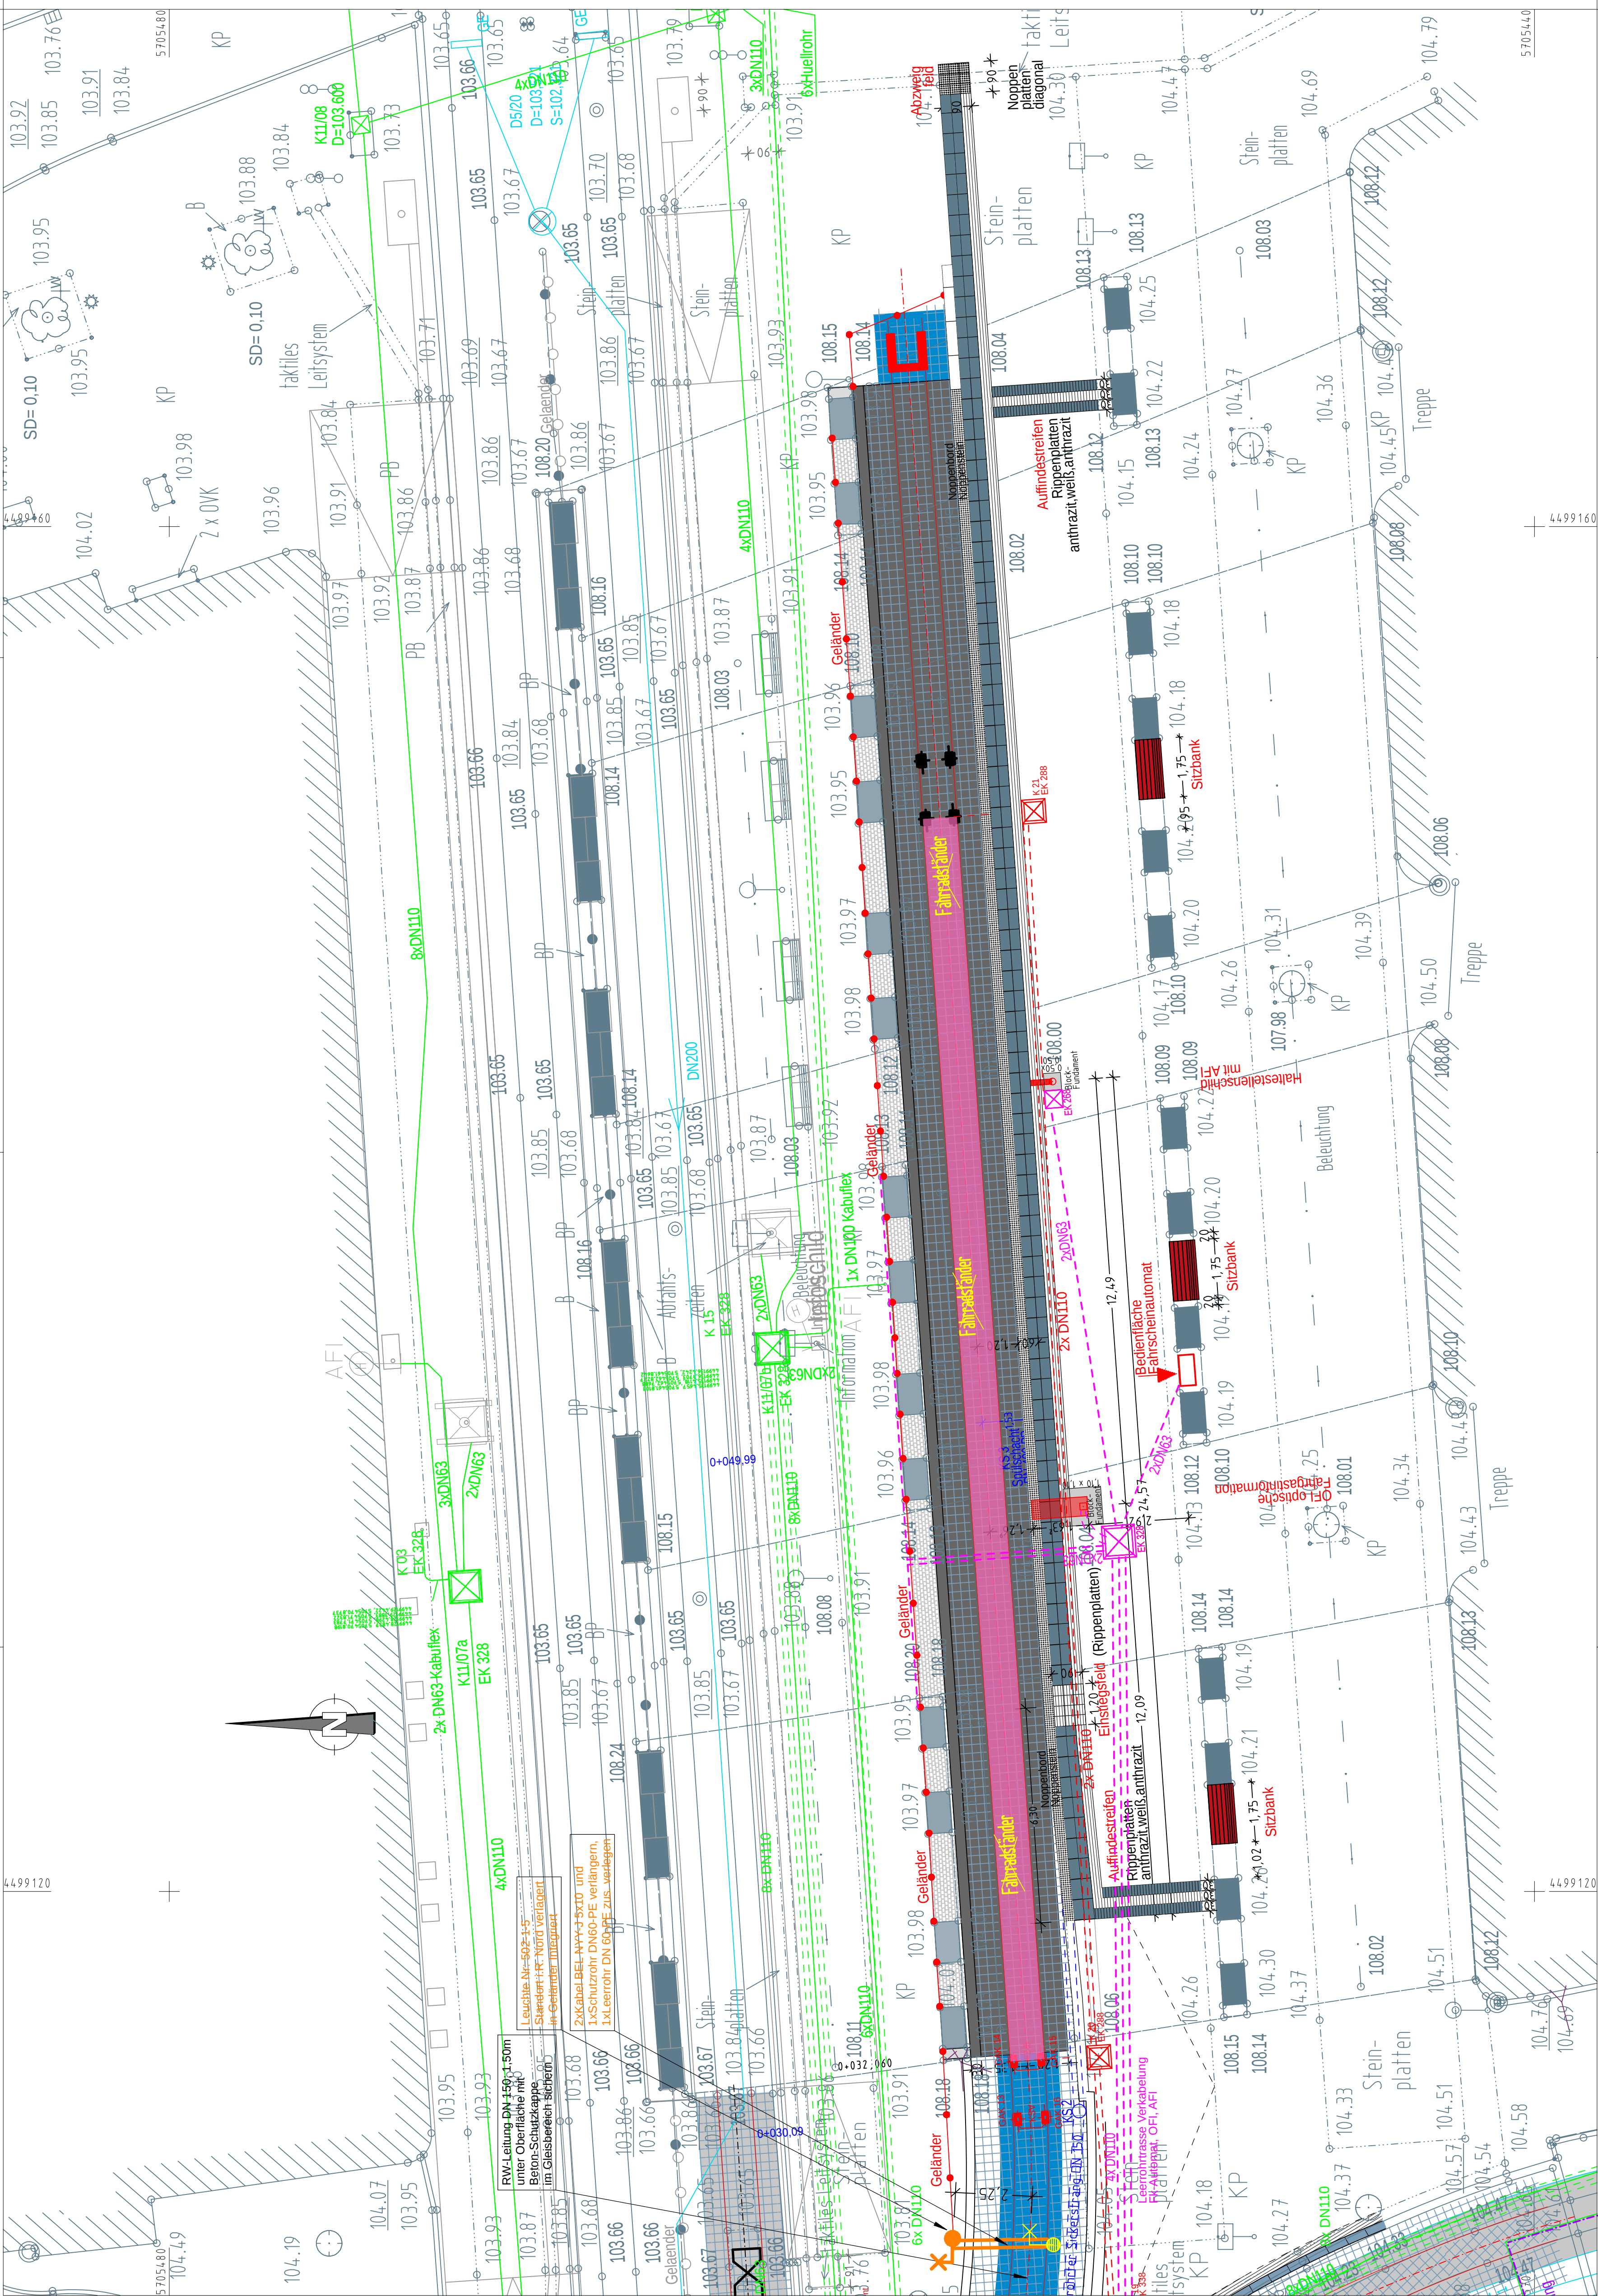

Bestand	Planung
EVH ER	Energieversorgung Halle Elektro
EVH SB	Stadtbeleuchtung SB
HAVAG BS	Bahnstrom
SV FBBau	Regenentwässerung
HAVAG EW	Gleisenwasserung
	Fahriehleitung (FL)
	FL-Abspannung
	drht. Anlagen
a. b.	Stromtrieb
× × × ×	Rückbau
Telekom	Fernmeldekabel, it
HWS	Trinkwasser
	Regenwasserkanal
HWSAW	Abwasserkanal
	Verlängerung Kabel SB
	Ergänzung Bahnstrom Weichen-Sfuerung, -Heizung
	Trasse Örtl, Artl, FSA
	Soleneinschmelzanlage Tiefbau
	Sickerstrahlung Gleisenwasserung
	Fahriehleitung
	FL-Abspannung ergänzend

Zeichenerklärung

Regelstarbionierung
Schienen / Einmetallung
Gleisachse
Bahnschwellen
Weichenrücken / Rampen

Rückbau

Noppenbord, -stein

Kleinpfaster

Steinplatten

Betongleisplatte Bestand

Kunstfaser-Betonplatte Planung

Stahlfaser-Betonplatte Planung

Stahlbetonwanne

Hotelleneubau GP AG nachrichtlich

Isolierbereich Gleis

Planung

60

80

The diagram illustrates various railway track components and their status. It includes a cross-section view of a track bed with layers like Regelstarbionierung, Schienen / Einmetallung, Gleisachse, Bahnschwellen, and Weichenrücken / Rampen. A yellow 'X' indicates a Rückbau (removal) area. Other components shown are Noppenbord, -stein; Kleinpfaster; Steinplatten; Betongleisplatte Bestand; Kunstfaser-Betonplatte Planung; Stahlfaser-Betonplatte Planung; Stahlbetonwanne; Hotelleneubau GP AG nachrichtlich; Isolierbereich Gleis; and Planung. Dimensions of 60 and 80 are also indicated.

Nr.	Art der Änderung	Datum	Name		
		16.0061		Projekt-Nr.: Planungs- phase:	AUSSCHREIBUNGSUNTERRLAGE
				bearbeitet gezeichnet	Zeichen
				2026	

AUSSCHREIBUNGSUNTERLAGE  SWH. HAVAG	Unterlage-Blattf. 23 Kabeltiefbau	-2
	Maßstab. 1:100 Stadtbahnprogramm HALLE/S. Stufe II Vorhaben 24 Endstelle Hbf AT 30.02.01 Verkehrsbau, Fahrleitg, Bahnstrom, Beleuchtg, VFBZ BT 001 Gleisanlagen	