
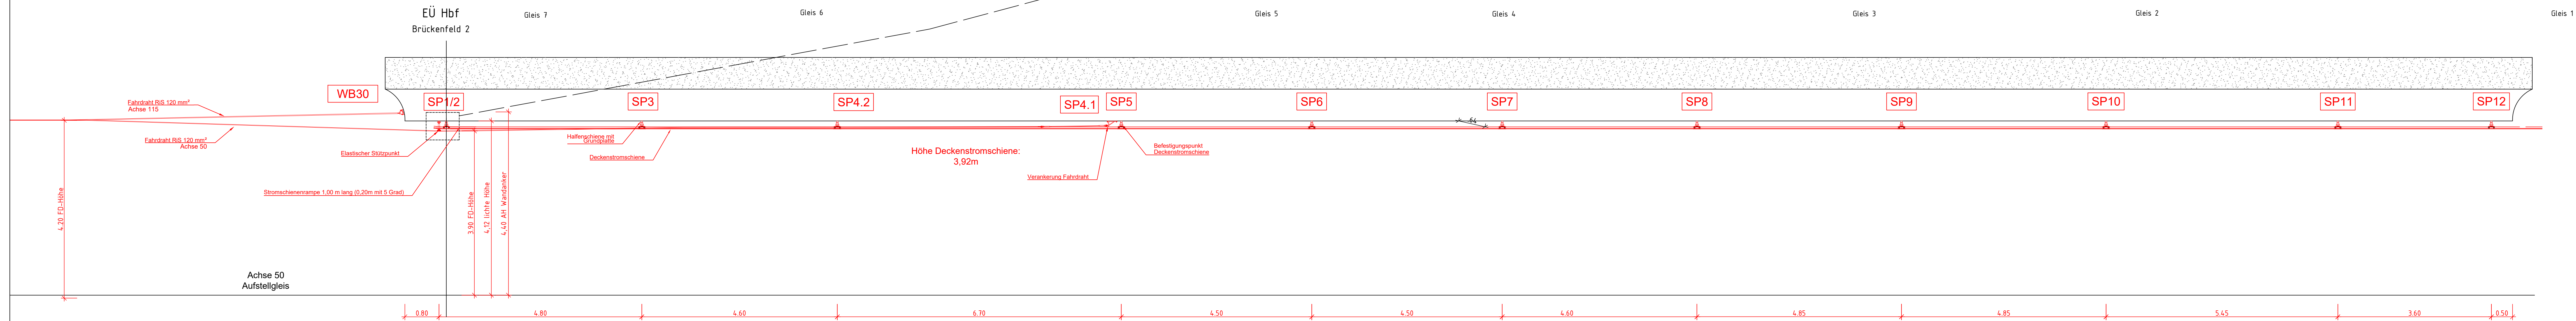


Längsschnitt Endstelle Hauptbahnhof Halle entlang Achse 50

Detail elastischer Stützpunkt - M:20

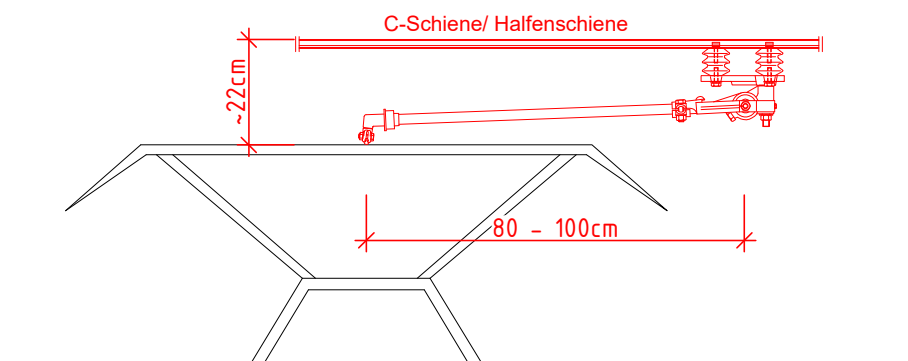

Nr.	Art der Änderung	Datum	Name
Ausführungsbearbeitung:		Projekt-Nr.:	170129
		Planungsphase:	
		bearbeitet	17.11.25
		gezeichnet	12.17.24

AUSSCHREIBUNGSUNTERLAGE



Unterlage/Blatt-Nr. U_26 /3.3

Maßstab: 1:50, 1:20

Stadtbahnprogramm HALLE/S. Stufe II

Vorhaben 24

Endstelle Hbf

Längsschnitt Fahrleitung

Achse 50 Aufstellgleis

Aufgestellt:

Nicht zur Bauausführung freigegeben!