

Bugstrahlruder

Pfahlwinde, vorn
SB

Verholwinde, vorn
SB

Verholwinde, vorn
BB


Pfahlwinde, vorn
BB

Pfahlwinde, hinten
BB

Verholwinde, hinten
BB

Verholwinde, hinten
SB

Pfahlwinde, hinten
SB

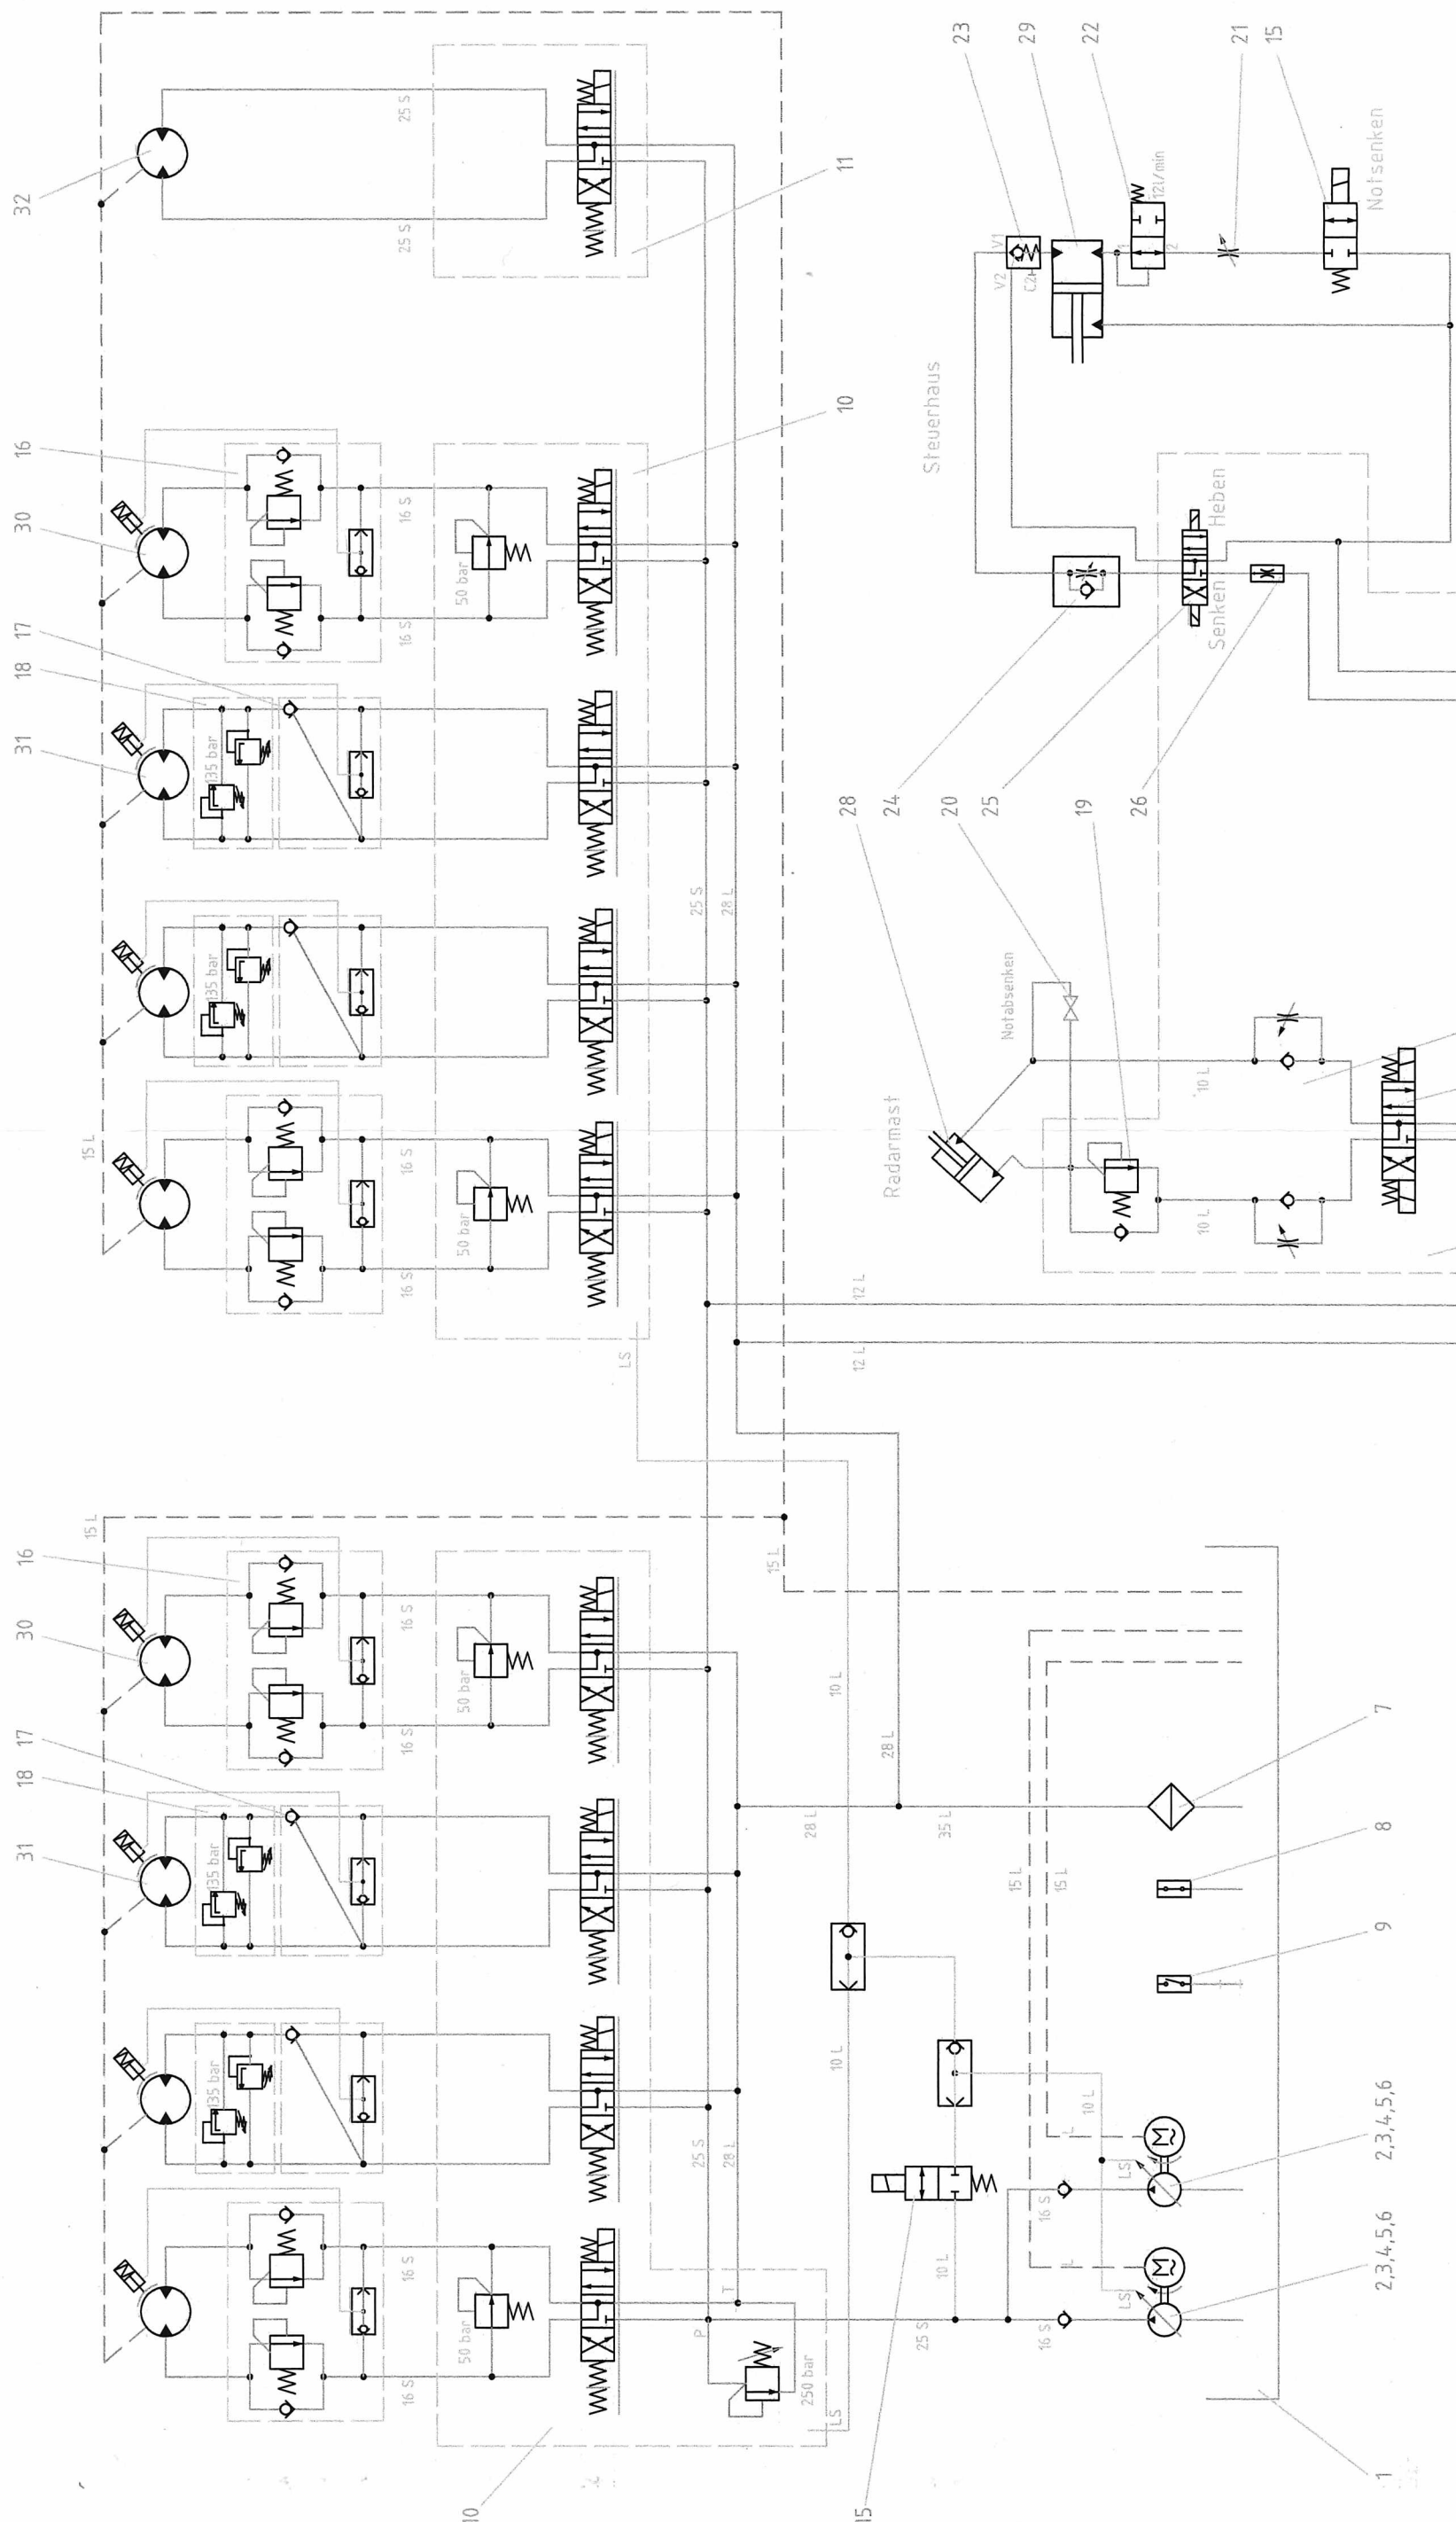

Projekt		Menge		Einheit		Bezeichnung	
Pos.		Menge		Einheit		Bezeichnung	
Zust.		Anzahl		Anzahl		Anzahl	
Datum		Datum		Datum		Datum	
Blatt		Blatt		Blatt		Blatt	
H-132.200 (1)		H-132.200 (1)		H-132.200 (1)		H-132.200 (1)	
Ingenieur		Ingenieur		Ingenieur		Ingenieur	
Karl-Heinz Kühn		Karl-Heinz Kühn		Karl-Heinz Kühn		Karl-Heinz Kühn	
H-132.200 (1)		H-132.200 (1)		H-132.200 (1)		H-132.200 (1)	

Hydraulikschaltplan

Blatt

		Kennwort			Auftrag-Nr		Stücklisten-Nr			
1	2	3			4	5	6	7		
Teile Nr	Stück	Benennung Abmessungen (mm) Standard-Nr des Halbzeuges			Sachnummer Standard-Nr	Werkstoff	Fertigmasse je FE kg	Bemer- kungen Prufart		
					Klassifizierungs-Nr	Modell-Nr				
1	1	Stahltank BEK 225 mit Schauglas m Tmp anzeige SNA127B-N-T-12, Einfull- u BelüftungsfILTER TA 80, Peilstab						IBK		
2	2	Axialkolbenverstellpumpe mit LS-Regler, 45 l/min, 210 bar			70423 LBG			EATON		
3	2	Drehstrom-Asynchronmotor 18,5 kW B5/400 mm, IP 55, S1, Welle 55x110 mm			ACM 200 LA-6			AC- Motoren		
4	2	Pumpenträger			PK 400/4/4			KTR		
5	2	Kupplung ROTEX 42 92 Shore A			R42 55X075-P567101			KTR		
6	4	Dampfungsschiene			DSM 200L			KTR		
7	1	Rücklauffilter			MPF 180 1 AG1			MP- Filtr		
8	1	Niveauschalter (Offner)			RL-G1-1-S1-500/179			MP- Filtr		
9	1	Temperaturschalter			TS80			KTR		
10	2	Proportionalventilblock			PVG 32/4 Spezifikation 157U8862			Danfoss		
11	1	Proportionalventilblock			PVG 32/1 Spezifikation 157U8861			Danfoss		
12	1	2-fach Unterplatte NG06			C3-S2			NIHAB		
13										
14	1	Doppeldrosselruckschlagventil			DVZ-06-A+B			IMAV		
15	2	2/2 Wegeventil stromlos geschlossen			DTDA-MCN / GAU / 770224			SUN		
16	4	Doppellasthaltesenkbremseventil mit Wechselventil			2xCACA-LHN / YGV			SUN		
					Ursprungs-Nr		Gültig			
							ab Gerät-Nr bis Gerät-Nr			
					2008 Geschr Bearb Gepr	Tag 25 09	Name Kuhn	Benennung		Liste besteht aus
								Hydraulikschaltplan		2 Blatt
								Blatt 1		
					Stand		Sachnummer			S
					Ingenieurbüro Karl-Heinz Kühn		H-132.200 (1)			
Aus	Anderung	Tag	Name	Stand						

			Kennwort			Auftrag-Nr			Stucklisten-Nr		
1	2	3			4		5	6		7	
Teile Nr	Stuck	Benennung Abmessungen (mm) Standard-Nr des Halbzeuges			Sachnummer Standard-Nr		Werkstoff	Fertigmasse je FE kg		Bemer- kungen Prufart	
					Klassifizierungs-Nr		Modell-Nr				
17	4	entsperrbares Ruckschlagventil			CKCB-XCN / EGV						SUN
18	4	Doppeldruckbegrenzungsventil			RDDA-LAN / YFU						SUN
19	1	Einfachlasthaltesenkbremssventil			CACA-LHN / EBA						SUN
20	1	Notablasshahn									Werft
21	1	Drosselventil G 3/8"			DNV 38						IBK
22	1	Rohrbruchsicherung 12 l/min			FQCA-XIN / EBA						SUN
23	1	entsperrbares Ruckschlagventil			CKCB-XCN / X4B						SUN
24	1	Drosselruckschlagventil G 3/8"			DNRV 38						Werft
25	2	4/3 Wegeventil NG06			HH WE06DA 04C 0240						HH
26	1	Stromregelventil			FBDA-LAN / GBP						SUN
27											
28	1	Hochleistungszyylinder 40/25-400 Hub			SIOS040250400						IBK
29	1	Hydraulikzylinder DW 70/50 x 460 Hub			ZS070050046001						IBK
30	4	Pfahlwinde 70 / 100 kN			1 5690-0-0020						HEIN
31	4	Verholwinde 30 / 50 kN			1 5046-0-0300						HEIN
32	1	Zahnradmotor (Bugstrahlruder)									Werft
						Ursprungs-Nr		Gültig			
								ab Gerät-Nr		bis Gerät-Nr	
						2008 Geschr Bearb Gepr		Tag 25 09		Name Kuhn	
								Benennung		Liste besteht aus 2 Blatt	
								Sachnummer		Blatt 2	
						Stand					
						Ingenieurbüro Karl-Heinz Kühn		H-132.200 (1)			
Aus		Anderung		Tag		Name		Stand			