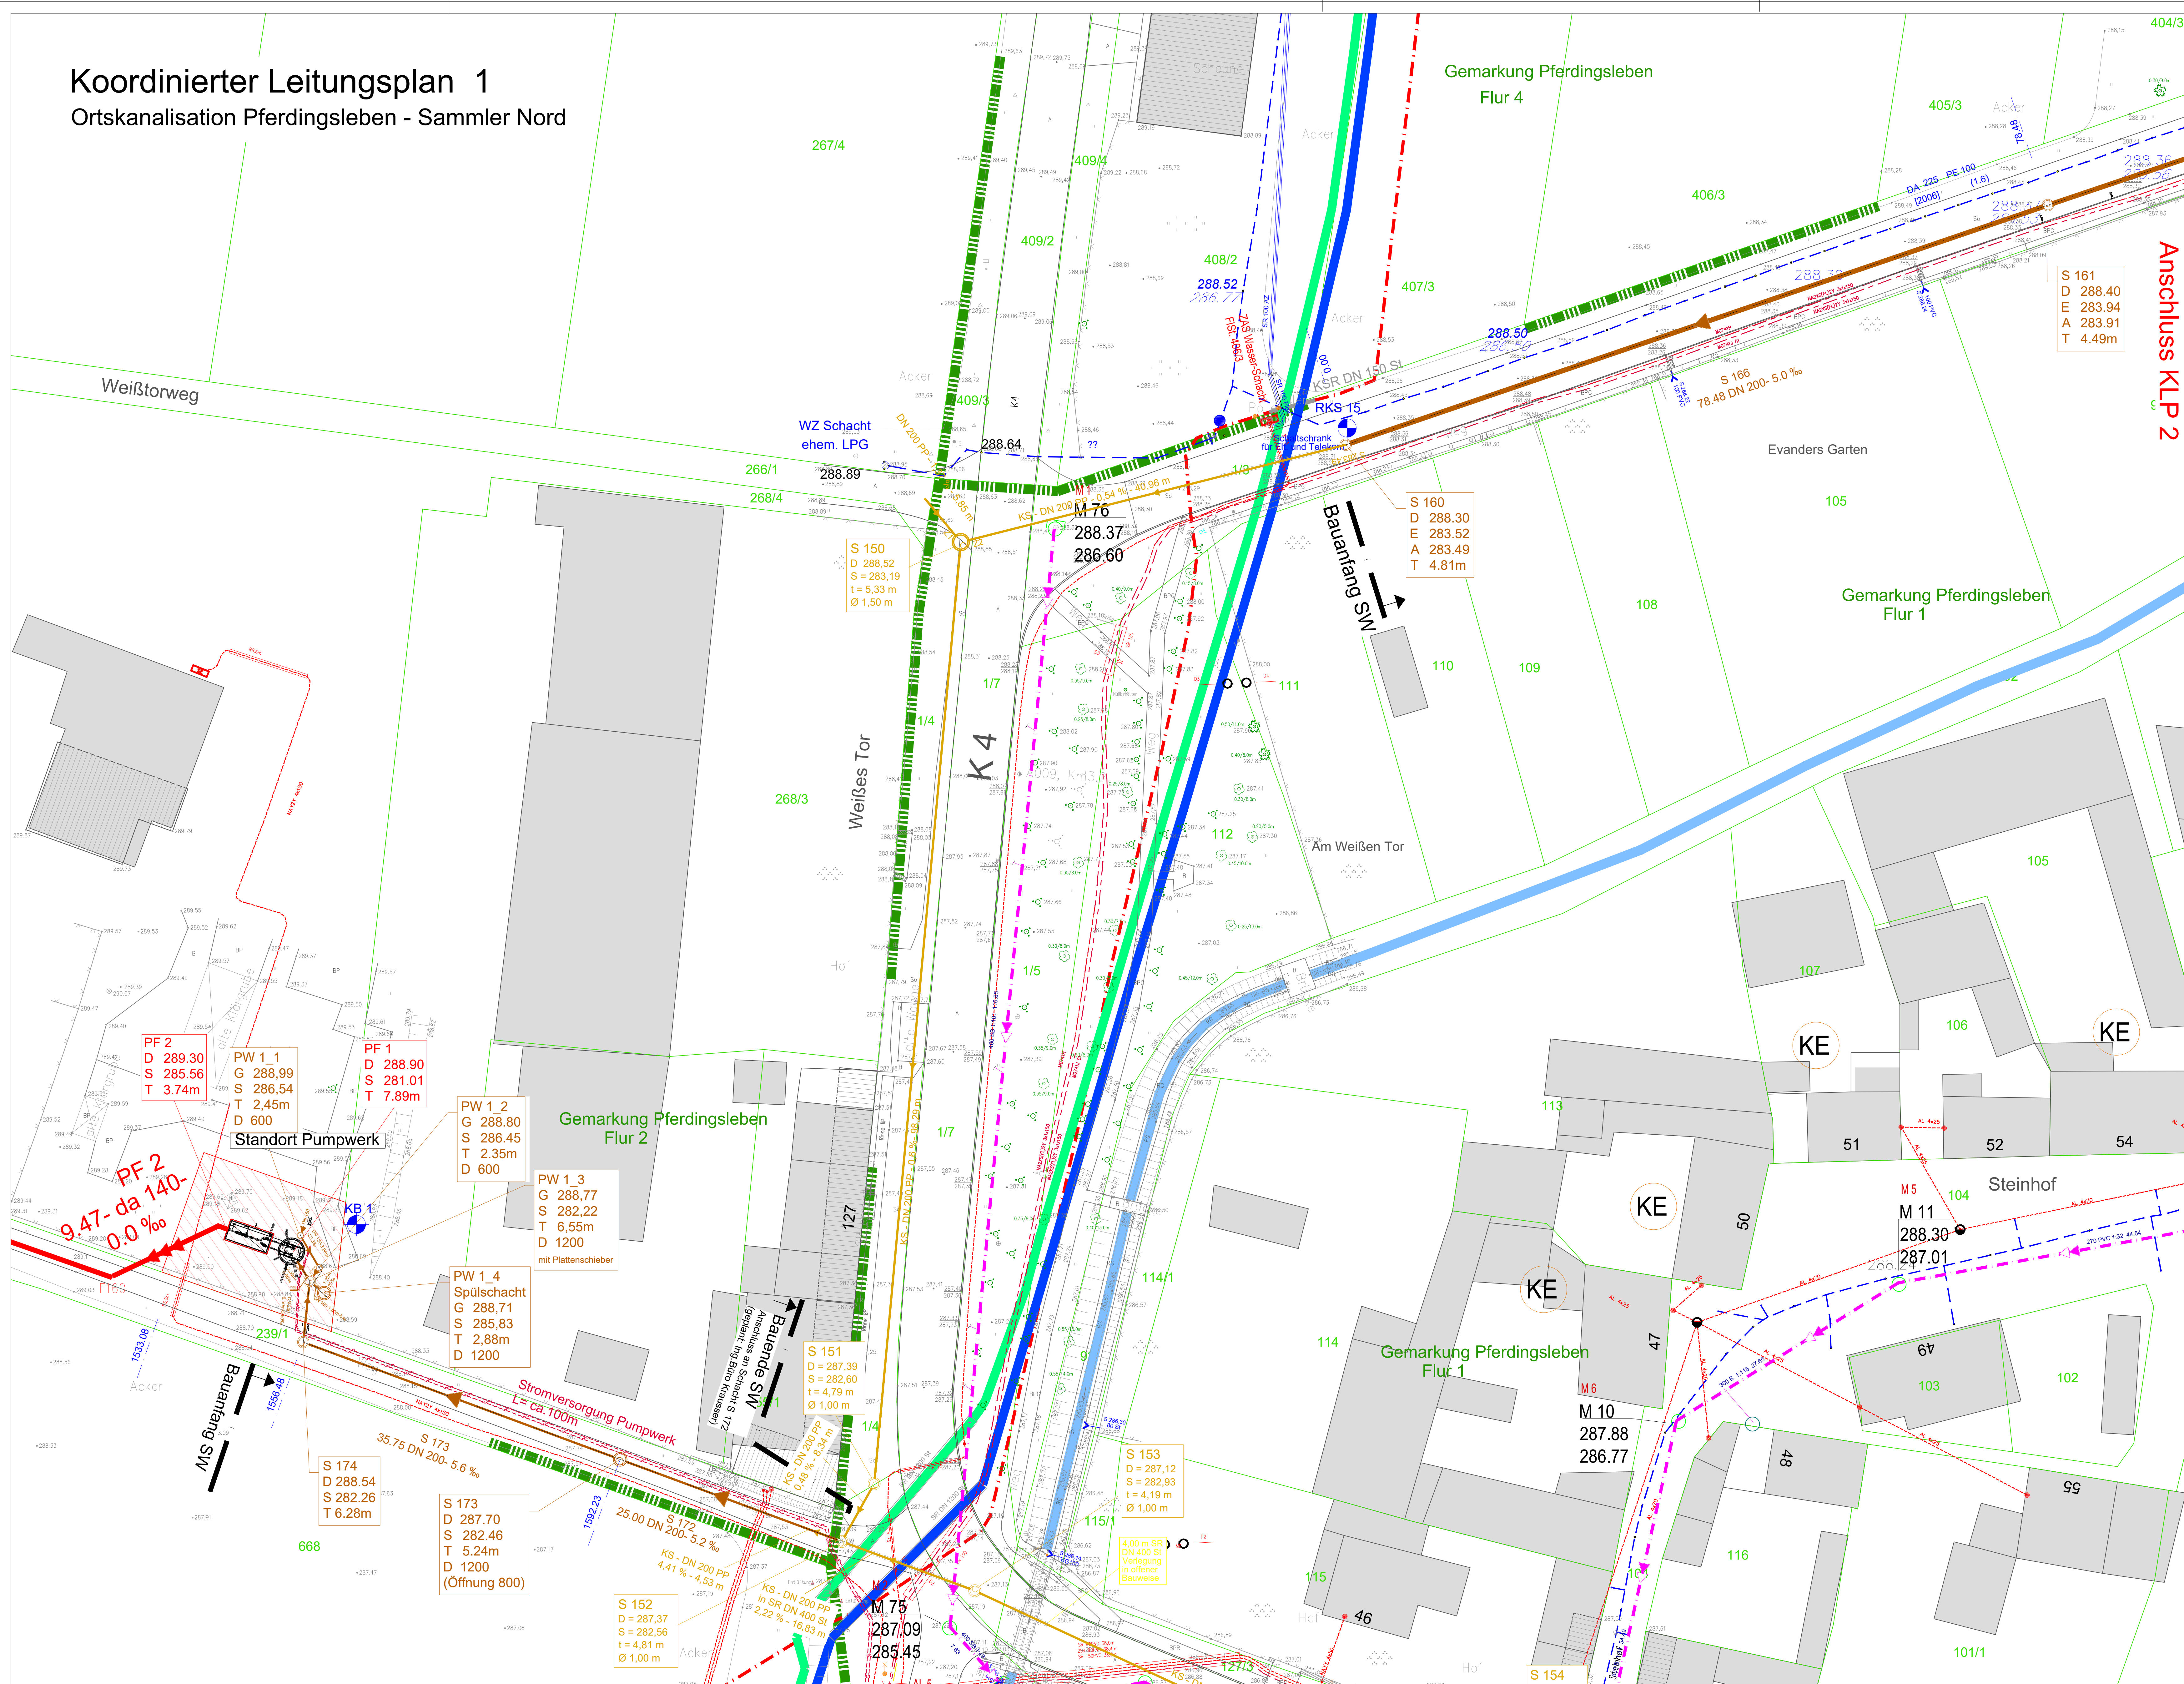


Koordinierter Leitungsplan 1

Ortskanalisation Pferdingsleben - Sammler Nord

[illegible]

Legende Geodaten

 Fließgewässer

Legende Leitungen

1. Bestand Abwasserentsorgung

	NHL Kanalwasser	NHL nicht getrennt
Mischwasser	—	—
Regenwasser	—	—
Schmutzwasser	—	—
Druckleitung	—	—
Regenüberlauf	—	—
Hausanschluss vorverlegt noch nicht im Betrieb	—	—
Verbandseigene Elektroleitung	—	—
Steuerkabel	—	—
Verbandseigende AW-Leitung	—	—
Verrohrte Wasserläufe	—	—
Nicht eingemessene AW-Leitung	—	—
Leitung außer Betrieb	—	—

— Straßenablauf mit Anschlussleitung

2. Bestand Trinkwasserversorgung

— Trinkwasserleitung

3. Bestand Thüringer Fernwasserversorgung

—	Fernwasserleitung OFL 09b, DN 900 St	
—	Fernwasserleitung BWL 09a, DN 900 St	
—	Fernwirkkabel	
—	KKS-Kabel	KKS-Kabel stillgelegt

Vermessungsgrundlage: Ingenieurvermessung GEOMET GmbH Julius-König-Straße 4 99085 Erfurt		Hßhennetz: DHHN 2016 Lagebezug: ETRS 89 UTM 32
		Ausgabe: 07.02.2023 Auftrag: 24666

Baugrundgutachten: vgs InGeo GmbH Amstatter Straße 28 99096 Erfurt		Telefon: 0361-789 34 0 Fax: 0361-789 34 56 Datum: 26.04.2023 Auftrags-Nr.: 220249	Aufschlussprofil
---	---	--	---

Der Kanal- und Leitungsbestand sowie die Tiefenlagen wurden auf der Grundlage digitaler und analoger Bestandspläne der einzelnen Versorgungsunternehmen und einer digitalen Vermessungsunterlage vom Büro GEOMAT GmbH in Erfurt, erstellt.
Die Darstellung der Katastergrenzen ist nur informativ und nicht rechtsverbindlich. Grundlage für das Kataster ist die Automatisierte Liegenschaftskarte.
Feststellung der Bestandslage durch Suchschachtung erforderlich.
Einholung aktueller Schachtscheine durch AN zwingend erforderlich, Bestandsangabe zur Information!

Legende Planung



Schmutzwasserkanal mit Schachtbauwerk, Fleiehringung
und Schachtangaben




Schmutzwasserkanal mit Schachtangaben
(Planung Büro Krausser Ingenieure),
nicht Bestandteil dieser Planung



Schmutzwasser-Druckleitung mit Schachtbauwerk und Fleiehringung



Schachtangaben / fiktiver Leitungspunkt

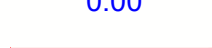


Stationierung Trasse (nach Längsschnitt)



Standort Neubau Pumpwerk
Flächenbedarf für Bauwerke



Baugrenze

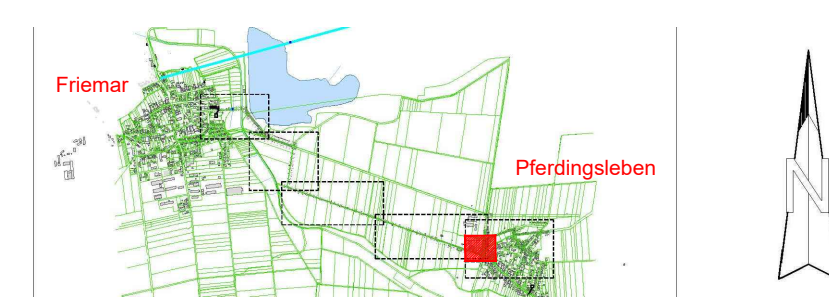

Anlage zur Ausschreibung
Stand: Februar 2026

No.	Anl. der Änderung	Datum	Zeichen		
Auftraggeber:					
Wasser- und Abwasserzweckverband Gotha und Landkreisgemeinden Kindler Straße 188 - 99067 Gotha - Tel.: 03621 / 387 - 30					
					
Projekt:					
WAZV Gotha - Pfierdsleben PW, VS nach Friemar			Untertage: AP Blatt Nr.: 2.1 03 Reg.Nr.: 813-200		
			Datum Zeichen		
Bearbeitung			bearbeitet 02/2026 fr		
			gezeichnet 02/2026 Bk		
			geprüft 02/2026 Bu		
			Maßstab: 1: 250		
Aufgestellt:			Gepflicht:		
Höhenbezug: NN Lagebezug: ETRS89 UTM32			Genehmigt:		
Diese Zeichnung ist unentgeltlich gestellt. Die Verantwortung für die Richtigkeit der Darstellung liegt bei der Auftraggeberin. Änderungen sind ausschließlich im Schriftverkehr!					