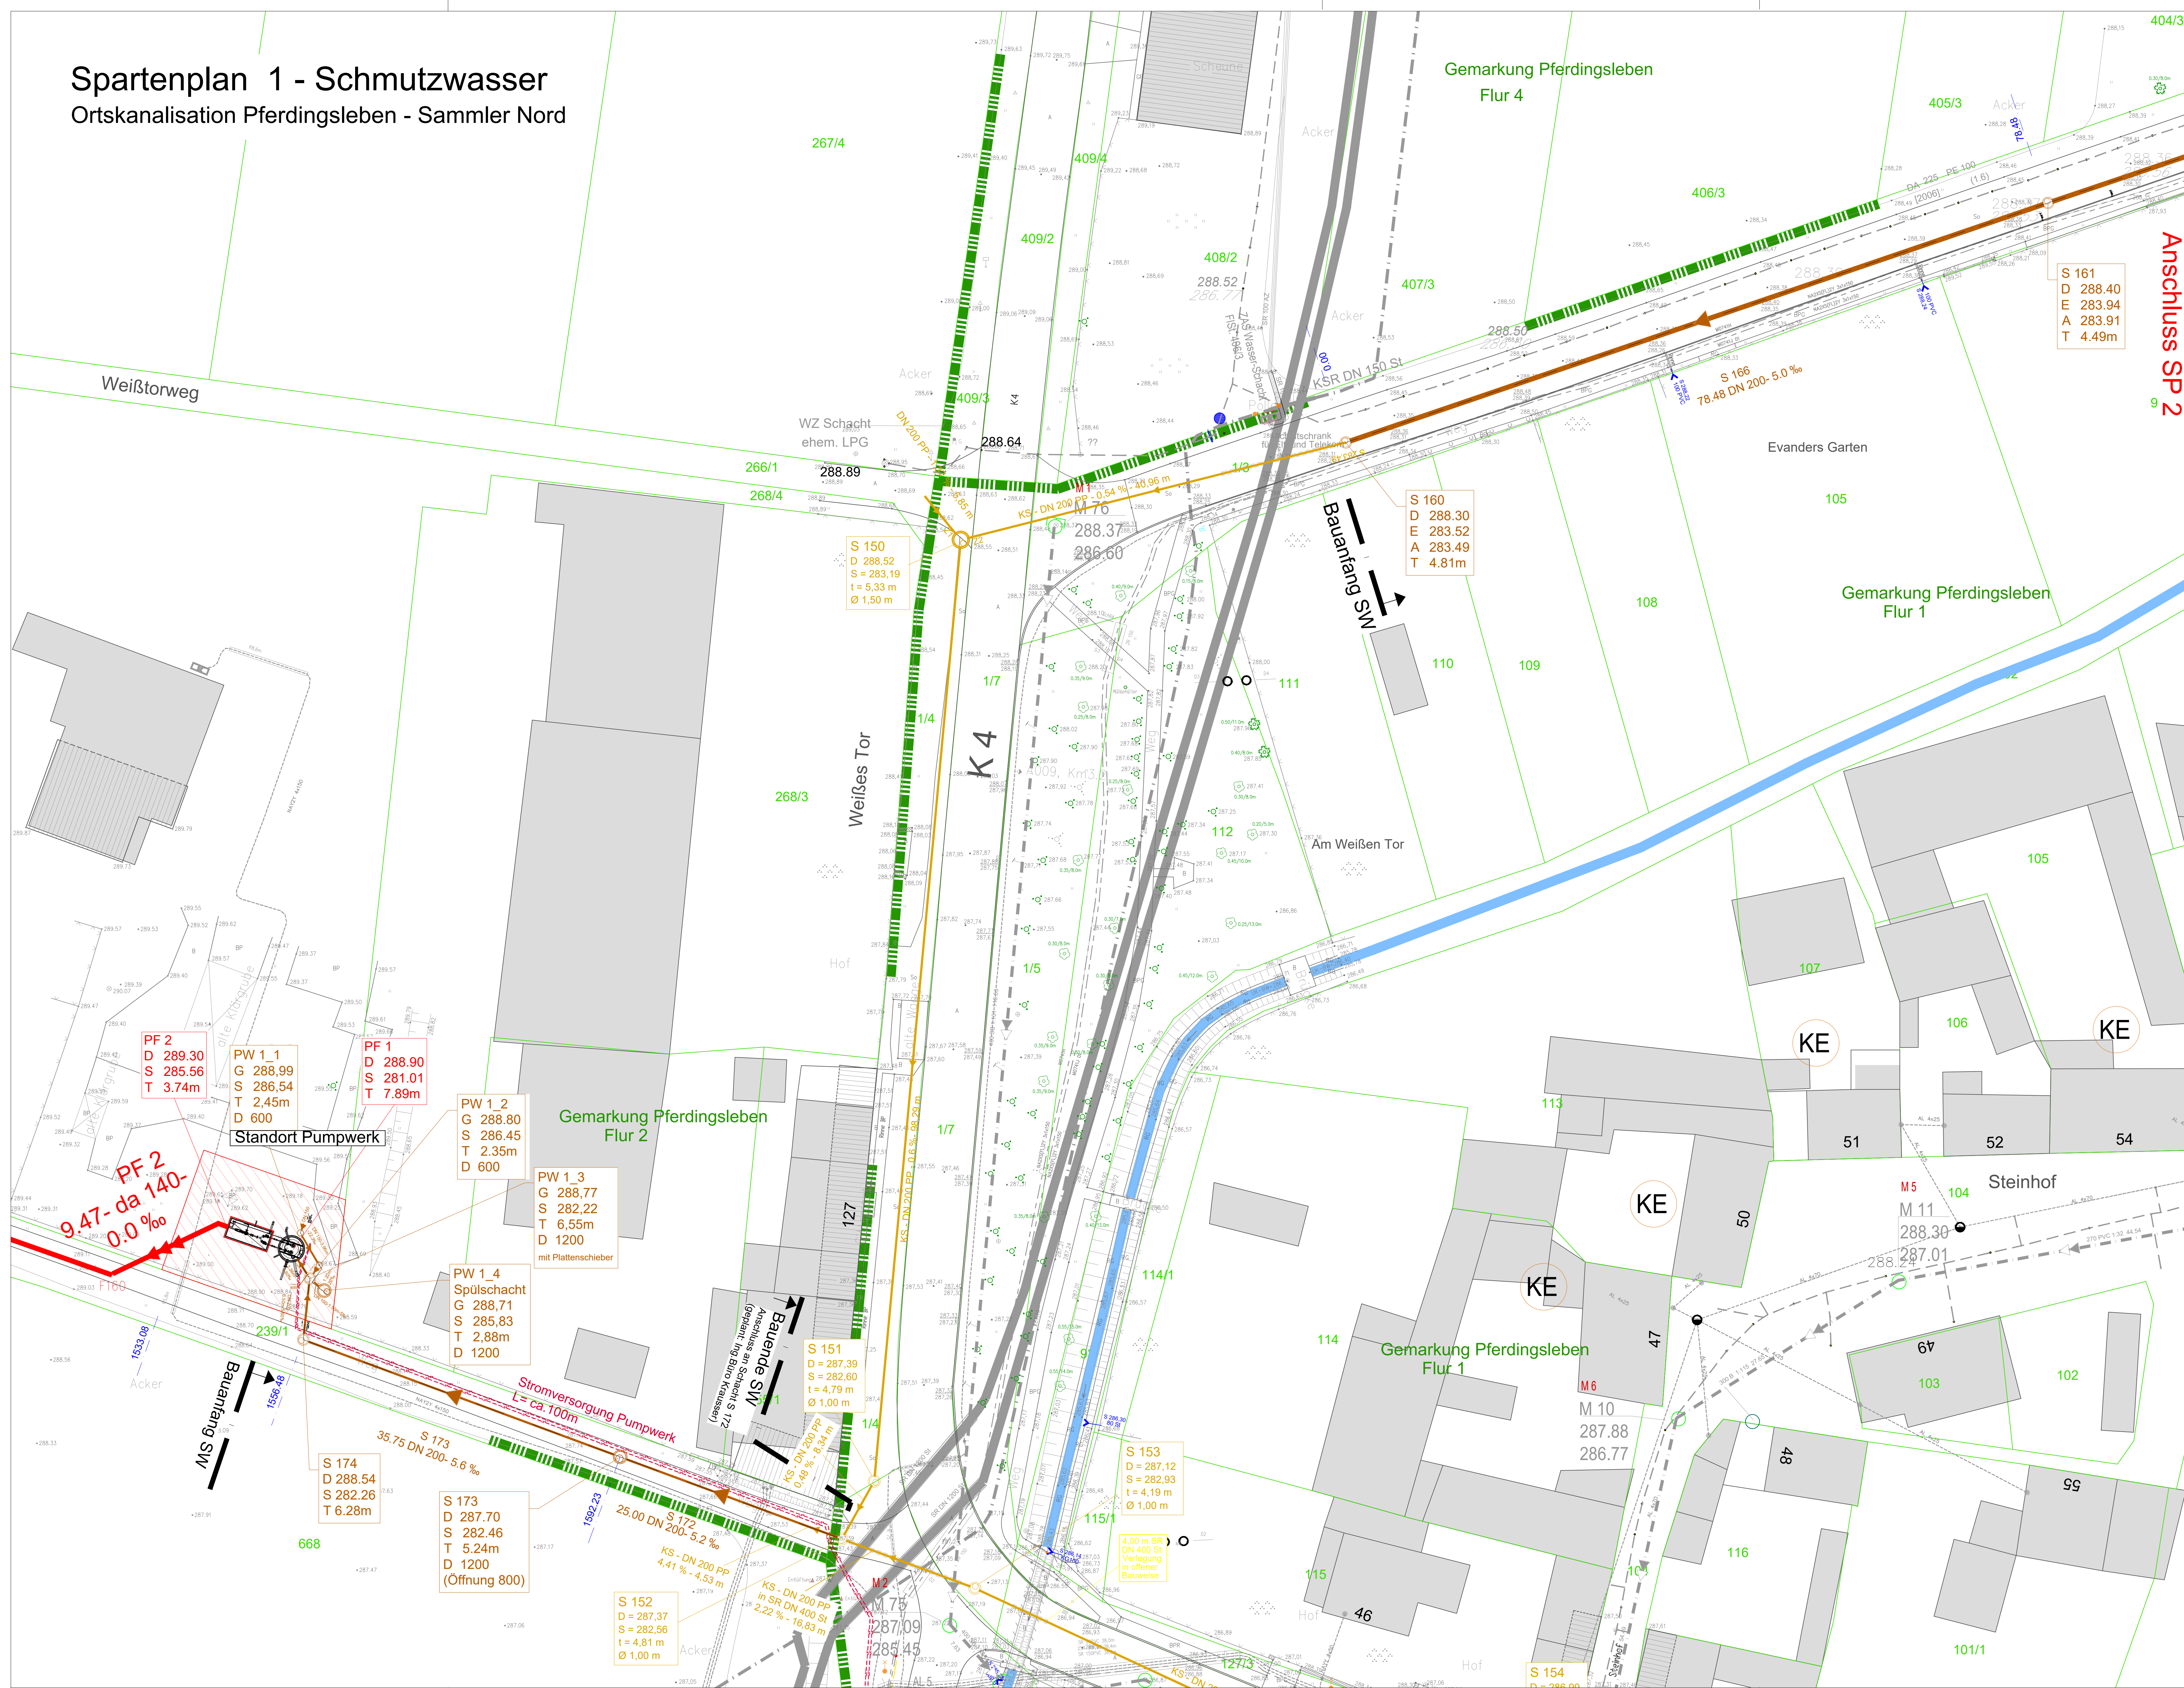


Spartenplan 1 - Schmutzwasser

Ortskanalisation Pferdingsleben - Sammler Nord

[illegible]

Legende Geodaten

 Fließgewässer

Legende Leitungen

1. Bestand Abwasserentsorgung

	NVL gegründet	NVL nicht gegründet
Mischwasser	-----	-----
Regenwasser	-----	-----
Schmutzwasser	-----	-----
Druckleitung	-----	-----
Regenüberlauf	-----	-----

Hausanschluß vorverlegt noch nicht im Betrieb

Verbandseigene Elektroleitungen

Stromkabel

Verbandseigende AW-Leitung

Verrohrte Wasserläufe

Nicht eingemessene AW-Leitung

Leitung außer Betrieb

----- □ -----

Straßenablauf mit Anschlusseleitung

2. Bestand Trinkwasserversorgung

Trinkwasserleitung

3. Bestand Thüringer Fernwasserversorgung

Fernwasserleitung OFL 09b, DN 900 St

Fernwasserleitung BWL 09a, DN 900 St

Fernwikkabel

----- KKS-Kabel

----- KKS-Kabel stillgelegt

Vermessungsgrundlage: Ingenieurvermessung GEOMET GmbH Julius-König-Straße 4 99085 Erfurt		Hôhennetz: DHHN 2016 Lagebezug: ETRS 89 UTM 32
		Ausgabe: 07.02.2023 Auftrag: 24686

Bougrundgutachten: vgs InGeo GmbH Amsterdamer Straße 28 95096 Ehlert		Telefon: 0361-789 34 0 Fax: 0361-789 34 56
Datum: 26.04.2023 Auftrags-Nr.: 220249		Aufschlussprofil

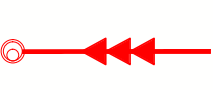
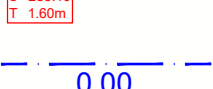
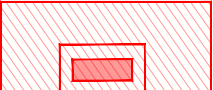
Der Kanal- und Leitungsbestand sowie die Tiefenlagen wurden auf der Grundlage digitaler und analoger Bestandspläne der einzelnen Versorgungsunternehmen und einer digitalen Vermessungsunterlage vom Büro GEOMET GmbH in Erfurt, erstellt.

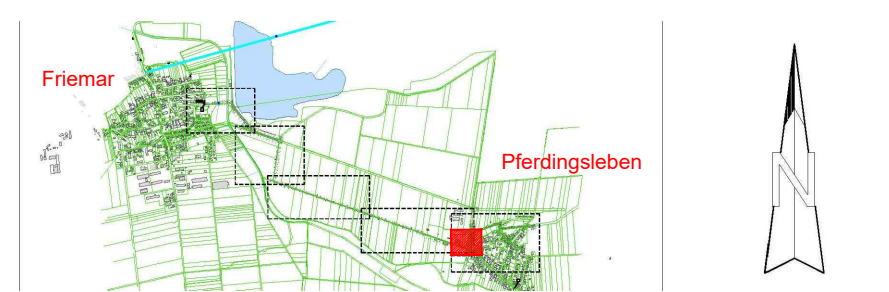
Die Darstellung der Katastergrenzen ist nur informativ und nicht rechtsverbindlich. Grundlage für das Kataster ist die Automatisierte Liegenschaftskarte.

Feststellung der Bestandslage durch Suchschachtung erforderlich.

Einholung aktueller Schachtseine durch AN zwingend erforderlich, Bestandsangabe zur Information!

Legende Planung

	Schmutzwasserkanal mit Schachtbauwerk, Fließrichtung und Schächtagaben
	Schmutzwasserkanal mit Schächtagaben (Planung Büro Krausser Ingenieure, nicht Bestandteil dieser Planung)
	Schmutzwasser-Druckleitung mit Schachtbauwerk und Fließrichtung
	Schächtagaben / fiktiver Leitungspunkt
	Stationierung Trasse (nach Längsschnitt)
	Standort Neubau Pumpwerk Flächenbedarf für Bauwerke
	Baugrenze



Anlage zur Ausschreibung
Stand: Februar 2026

Nr.	Art der Änderung	Datum	Zeichen

Auftraggeber: Wasser- und Abwasserzweckverband Gotha und Landkreismeißen Kindler Straße 188 · 99676 Gotha · Tel.: 03621 / 387 - 30				
Platz:				
Projekt:		AP Blatt Nr.: 2.1.05 Reg.Nr.: 813-200 Datum: Zeichn.		
WAZV Gotha - Pferdsleben PW, VS nach Fiemar		Datum: 21.05 Blatt: 813-200		
Bezeichnung:	bearbeitet		02/2008	iv
	gezeichnet		02/2008	iv
	geprüft		02/2008	iv
Spartenplan 1 - Schmutzwasser Entkalkalisierung Pferdsleben - Sammler Nord		Maßstab: 1:250		
Aufgestellt:	Geprüft:			
Höhenbezug: NNN Lagebezug: ETRS89 UTM32	Genehmigt:			
Diese Zeichnung ist urheberrechtlich geschützt. Die Vervielfältigung, Verbreitung oder Benutzung ohne schriftliche Genehmigung des Büros vom-Zucker GmbH ist untersagt. Änderungen sind nur nach schriftlicher Zustimmung des Büros vom-Zucker GmbH zulässig.				