


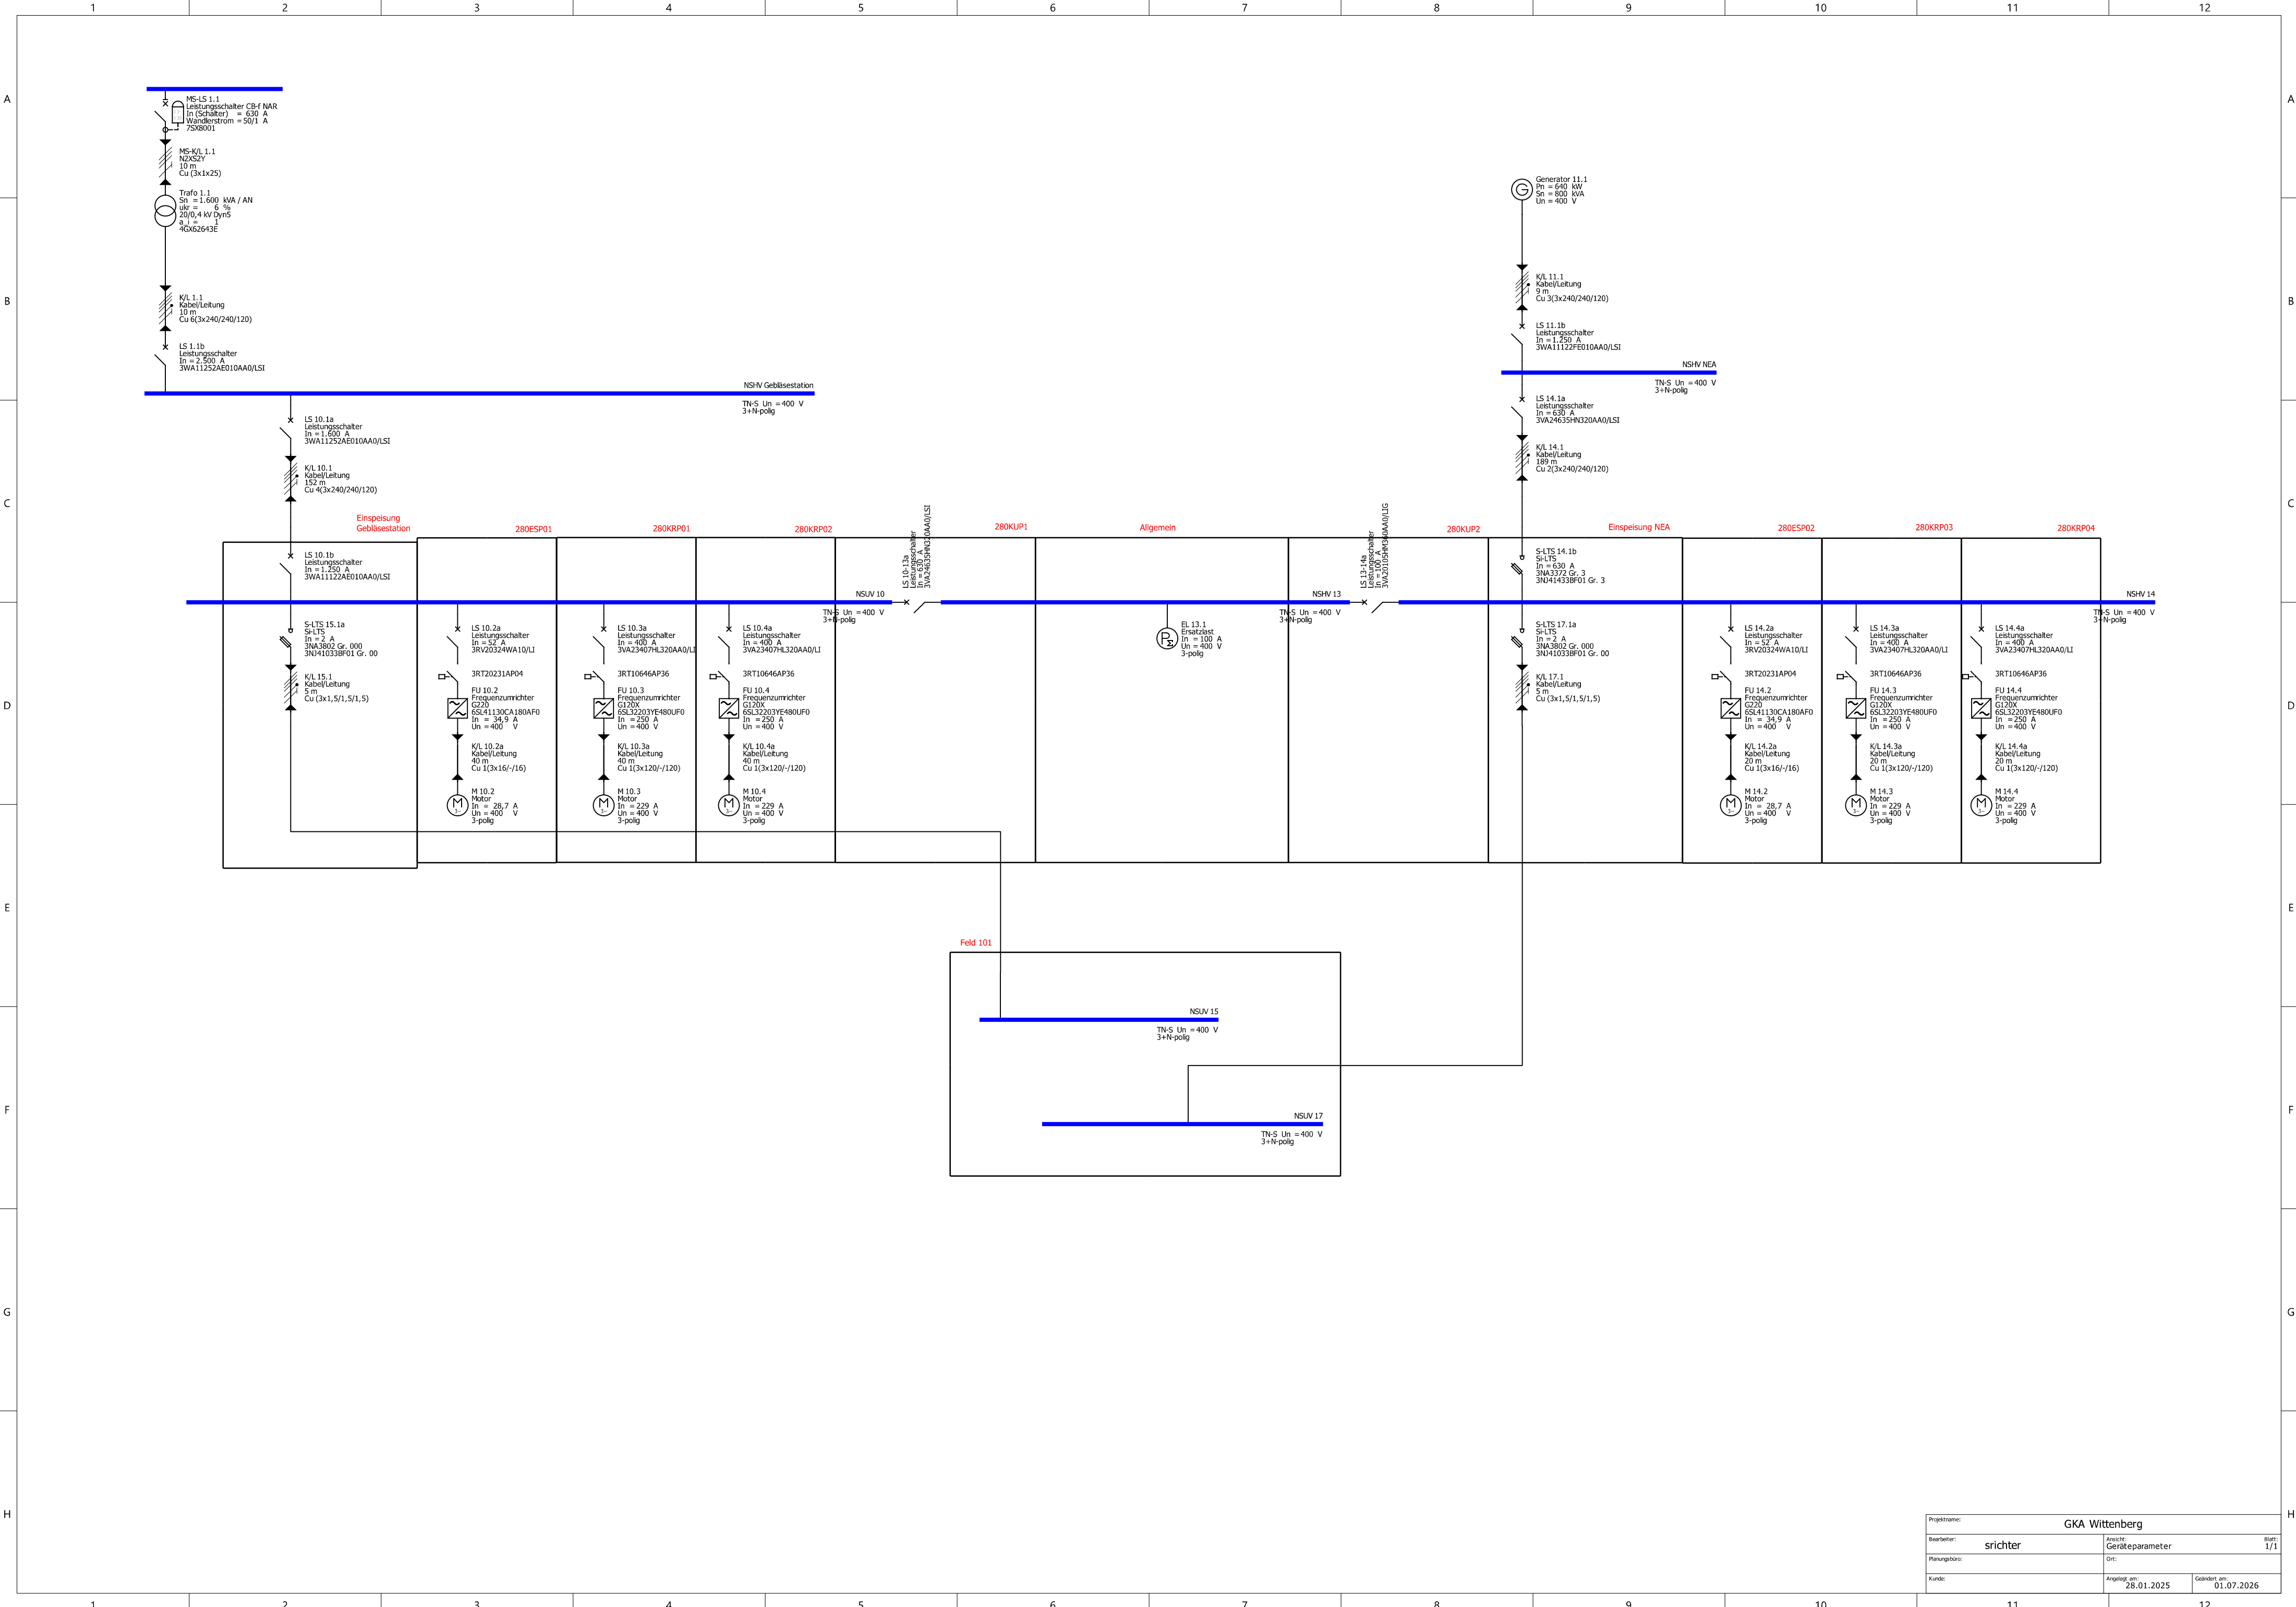

Projektname: GKA Wittenberg		
Bearbeiter: srichter	Ansicht: Geräteparameter	Blatt: 1/1
Planungsbüro:	Ort:	
Kunde:	Angelegt am: 28.01.2025	Geändert am: 01.07.2026