


Zwischenpumpwerk - Konfiguration PLT und AT

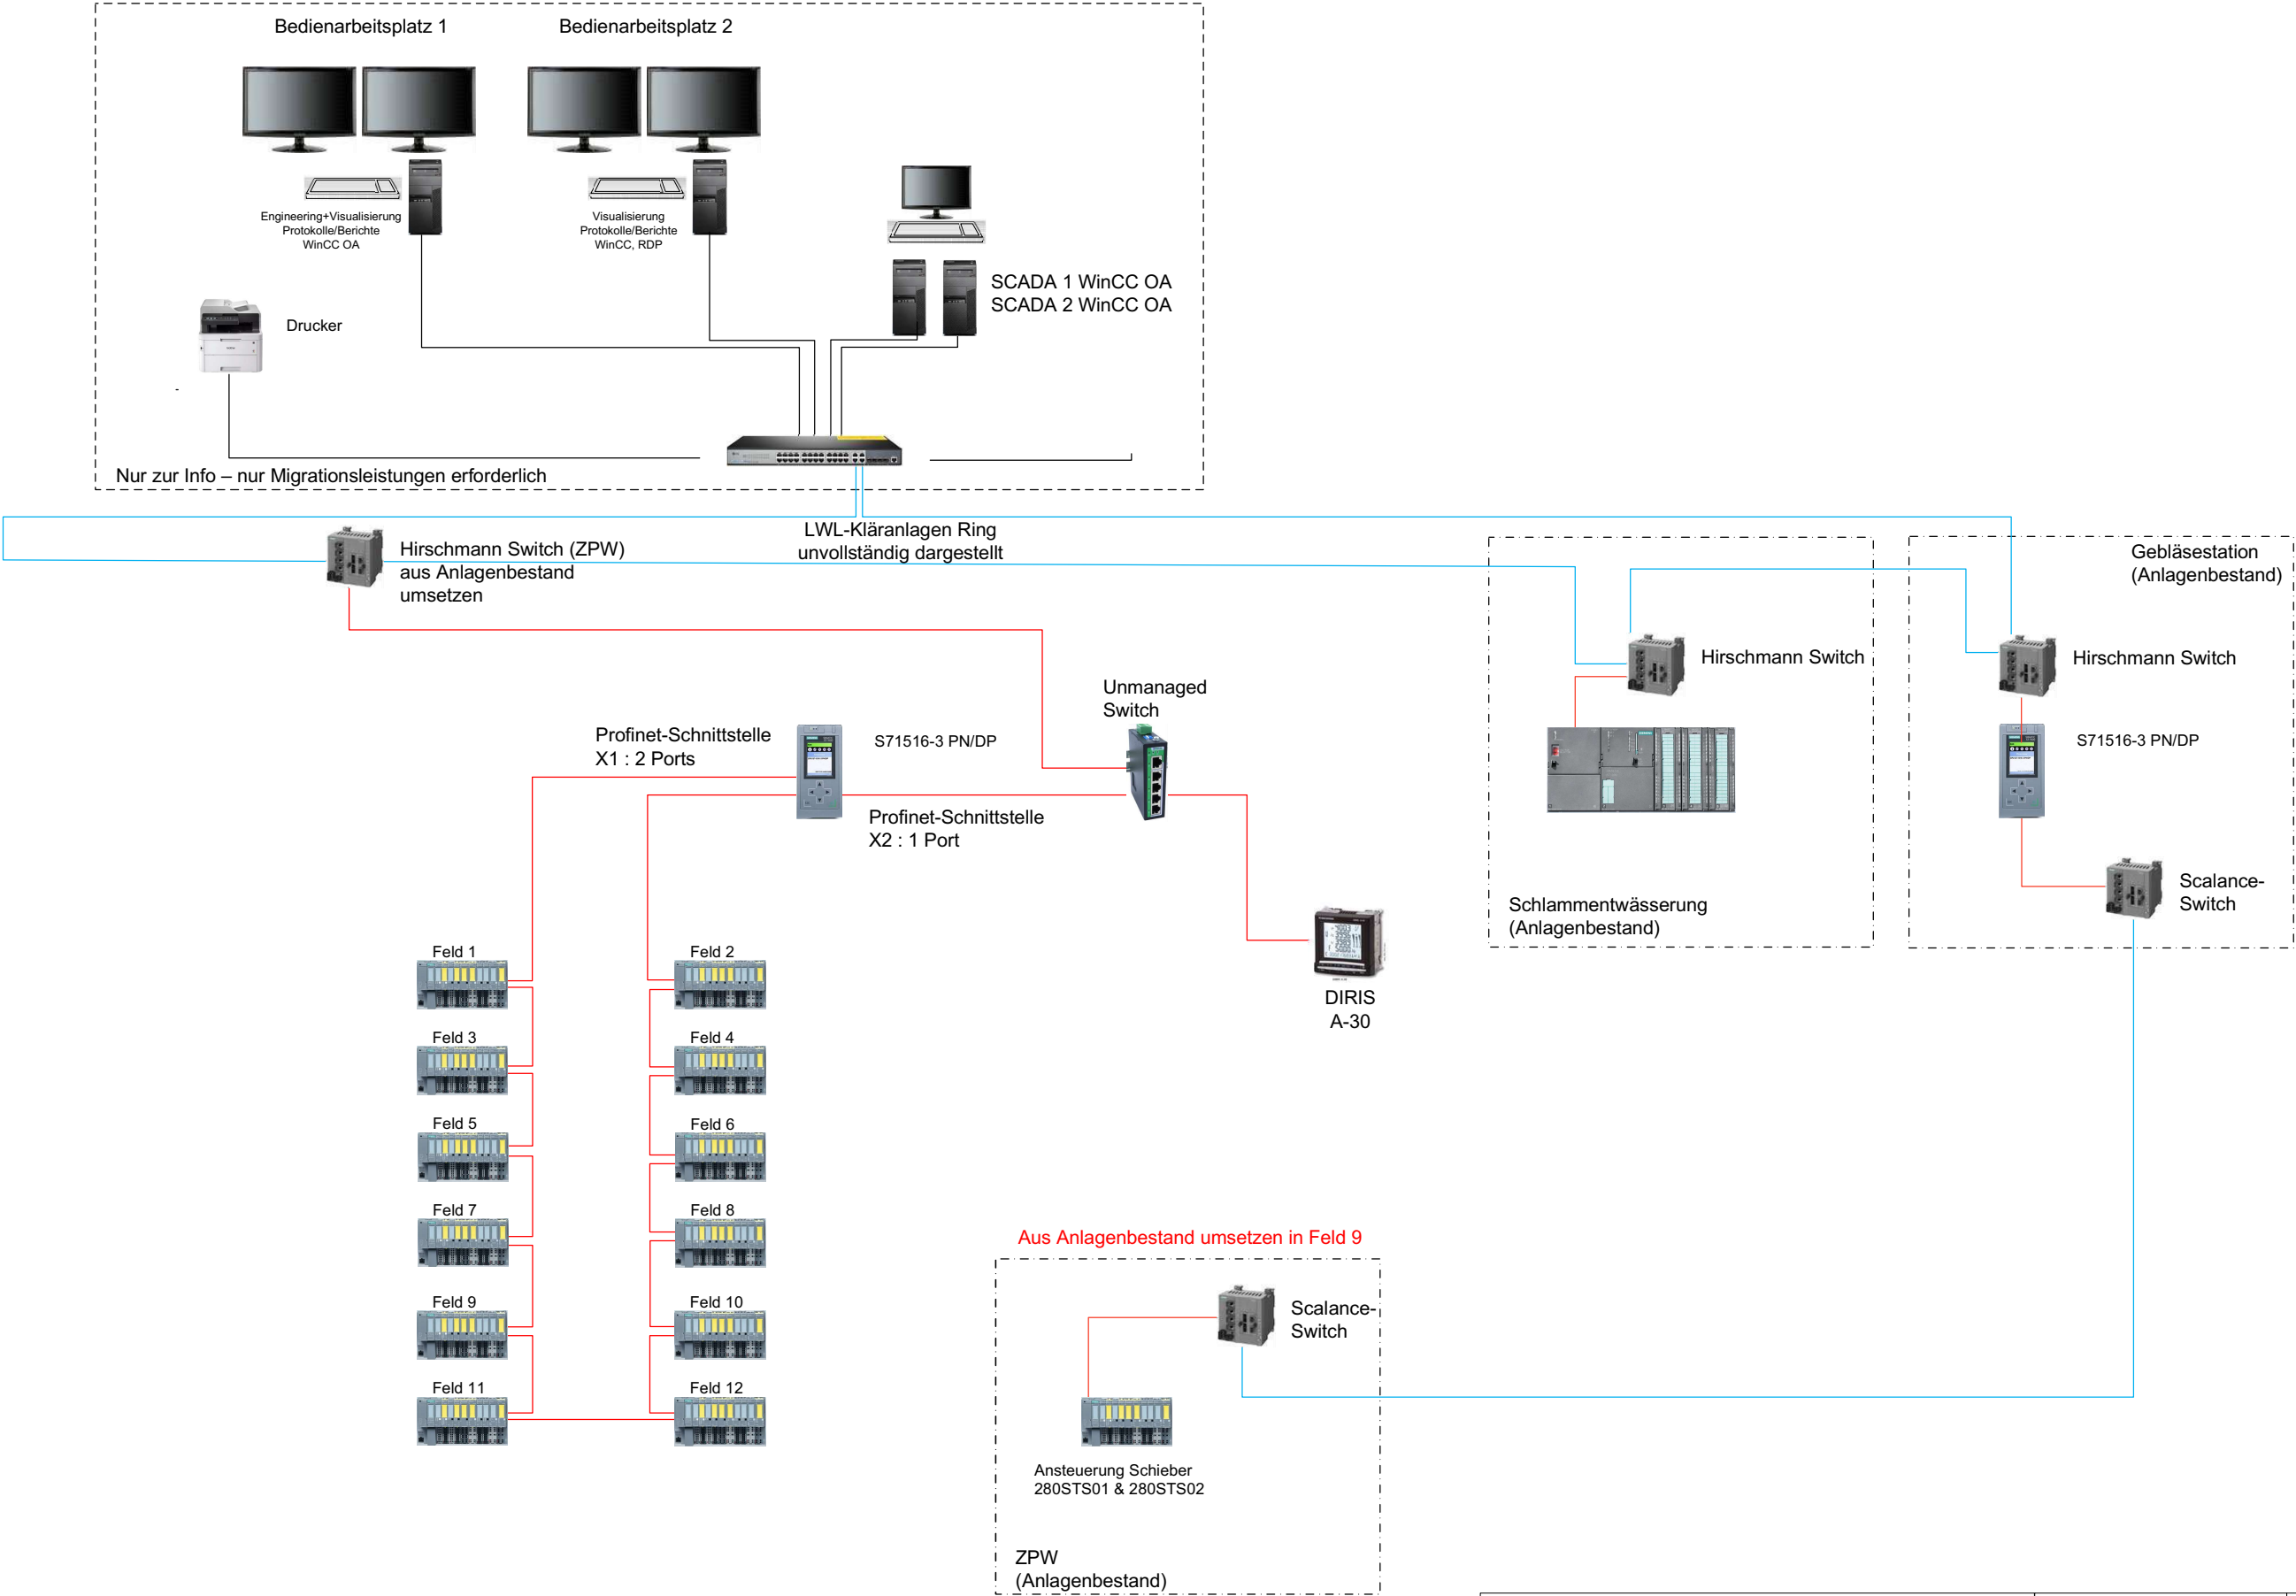

Legende

- Kupfer: Ethernet/ProfiNet
- LWL: Ethernet/ProfiNet/

Konfigurator AT-PLT ZPW	KA Wittenberg	LPh. 5 Datum: 16.07.2026
		AK-001