


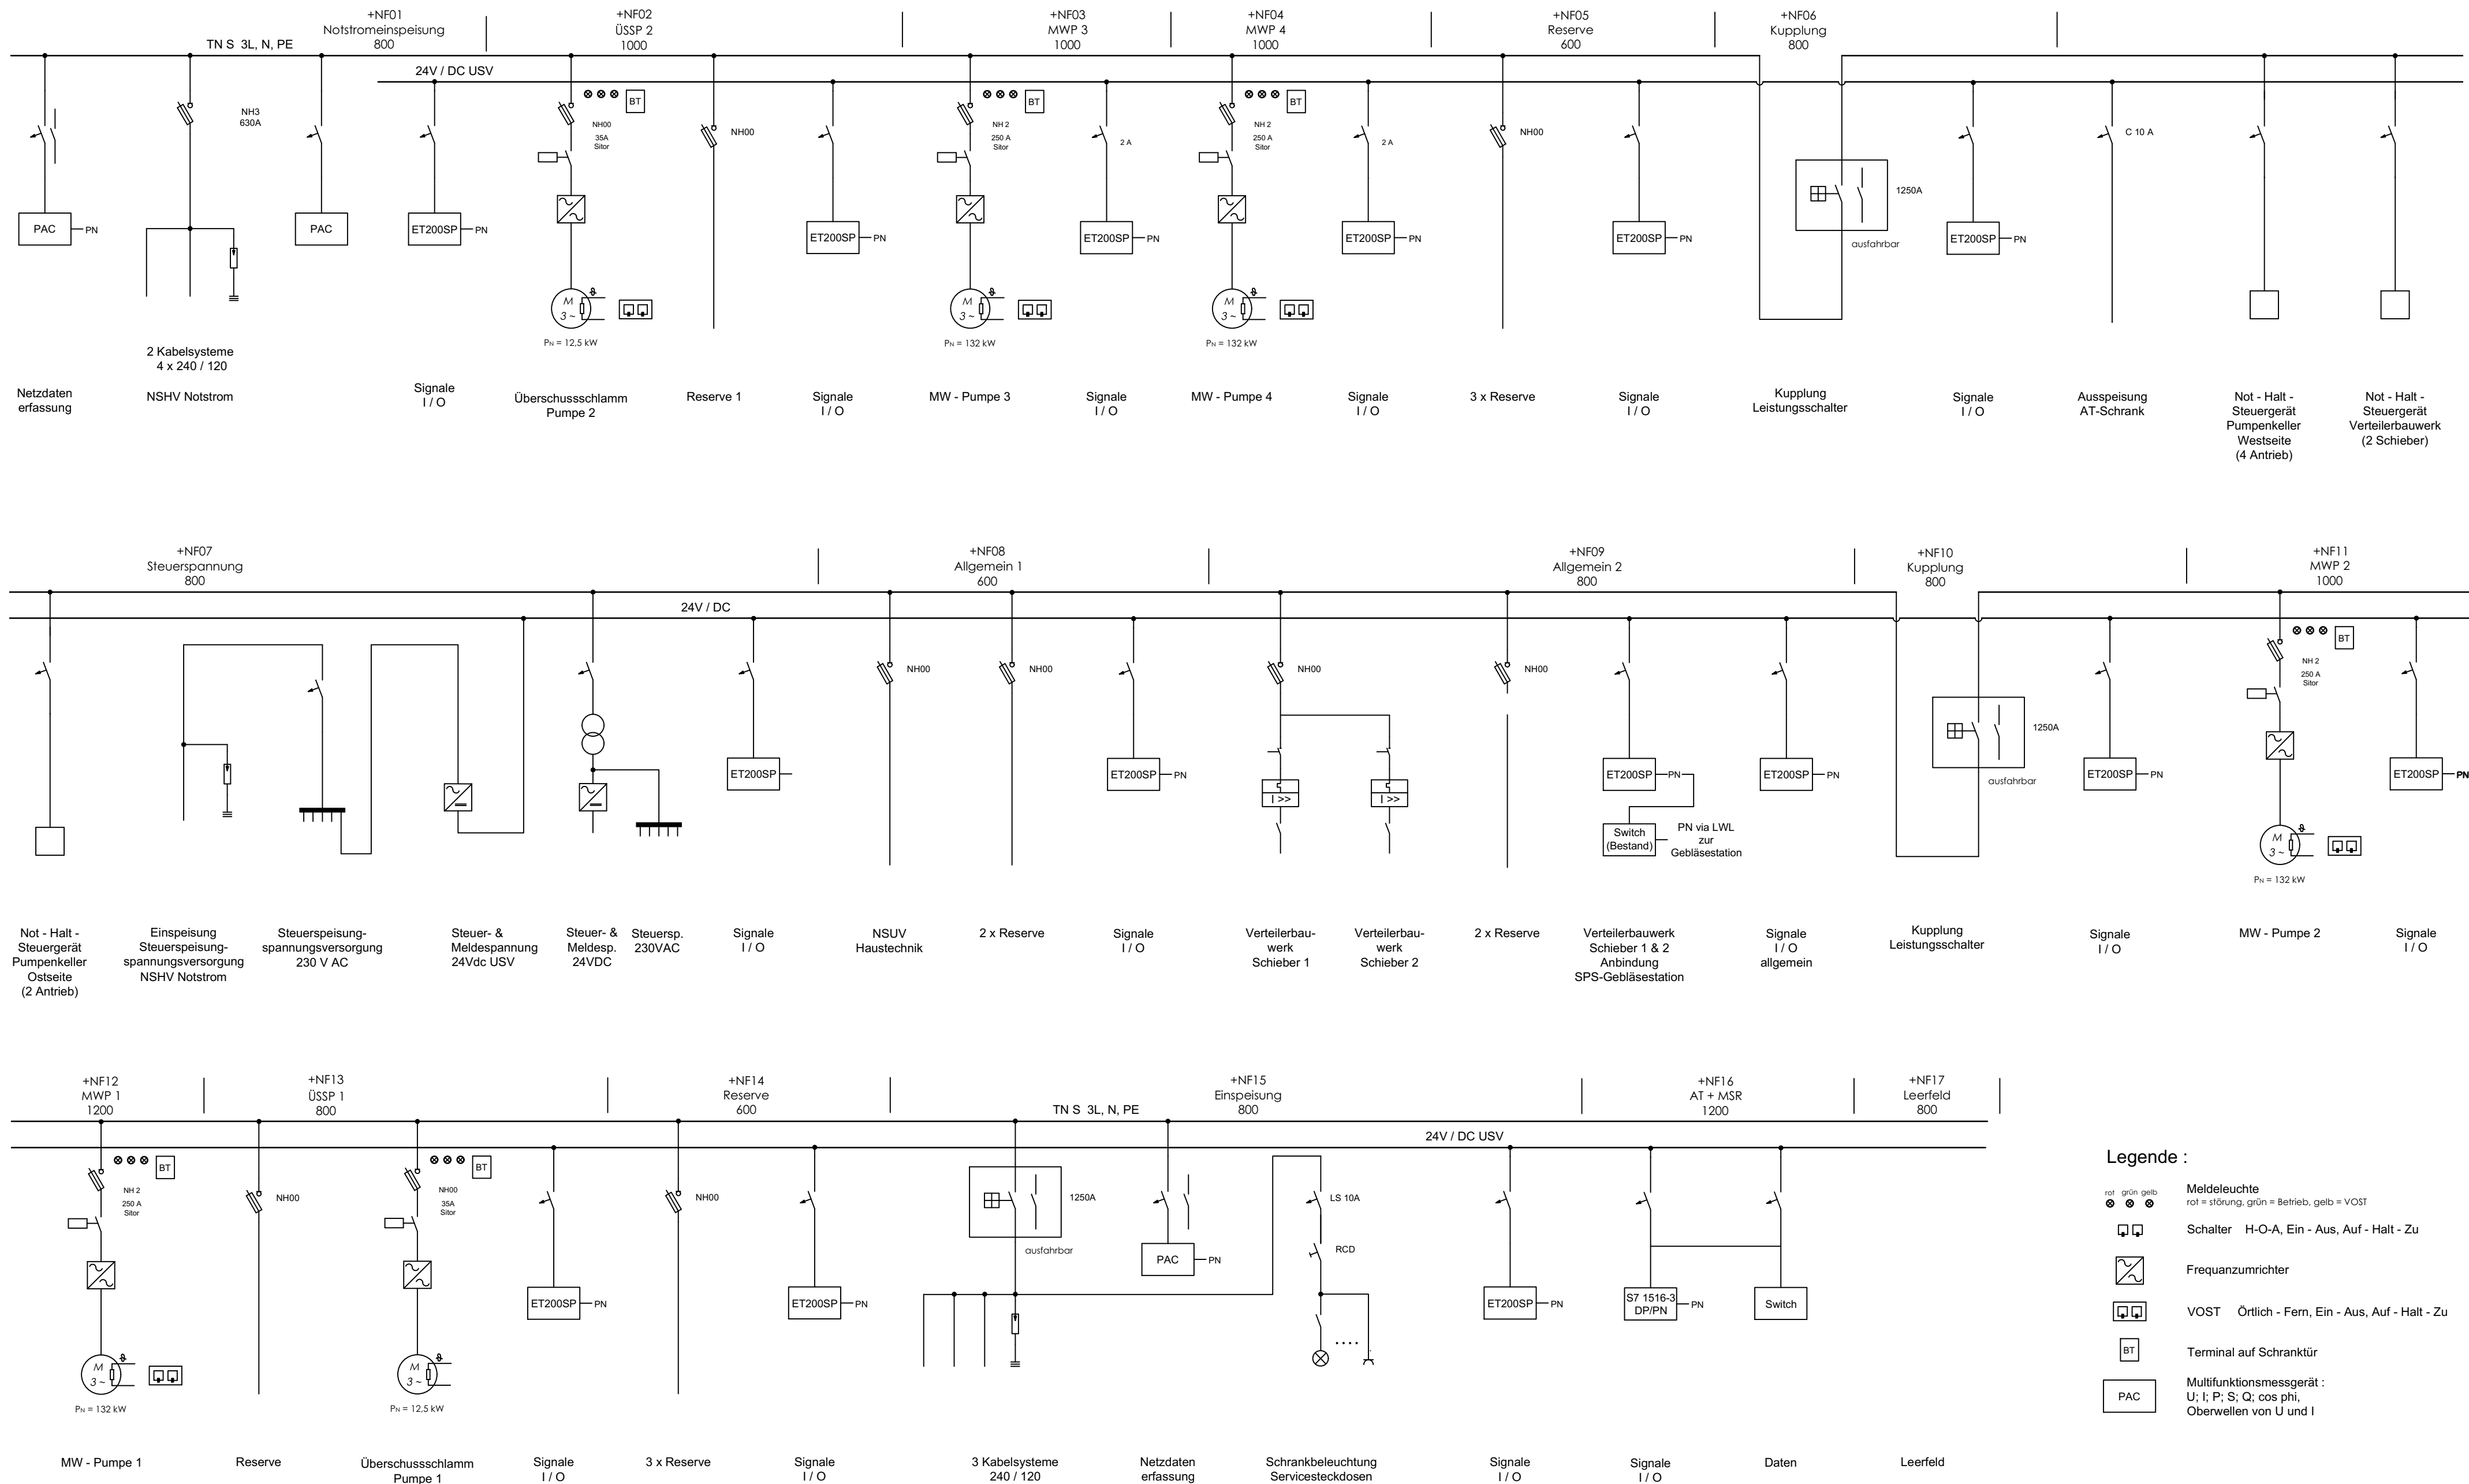

					Datum	Name	Benennung: Entwurfsplanung KA Lutherstadt Wittenberg ZPW - NSV							
					Bearb.	21.07.2026						Barvaliya		
					Gepr.	21.07.2026						Richter		
										Zeichnungs Nr.: ZPW-NSV-001			Maßstab: ohne	
Ausg.	Änderung	Name	Dat.											