


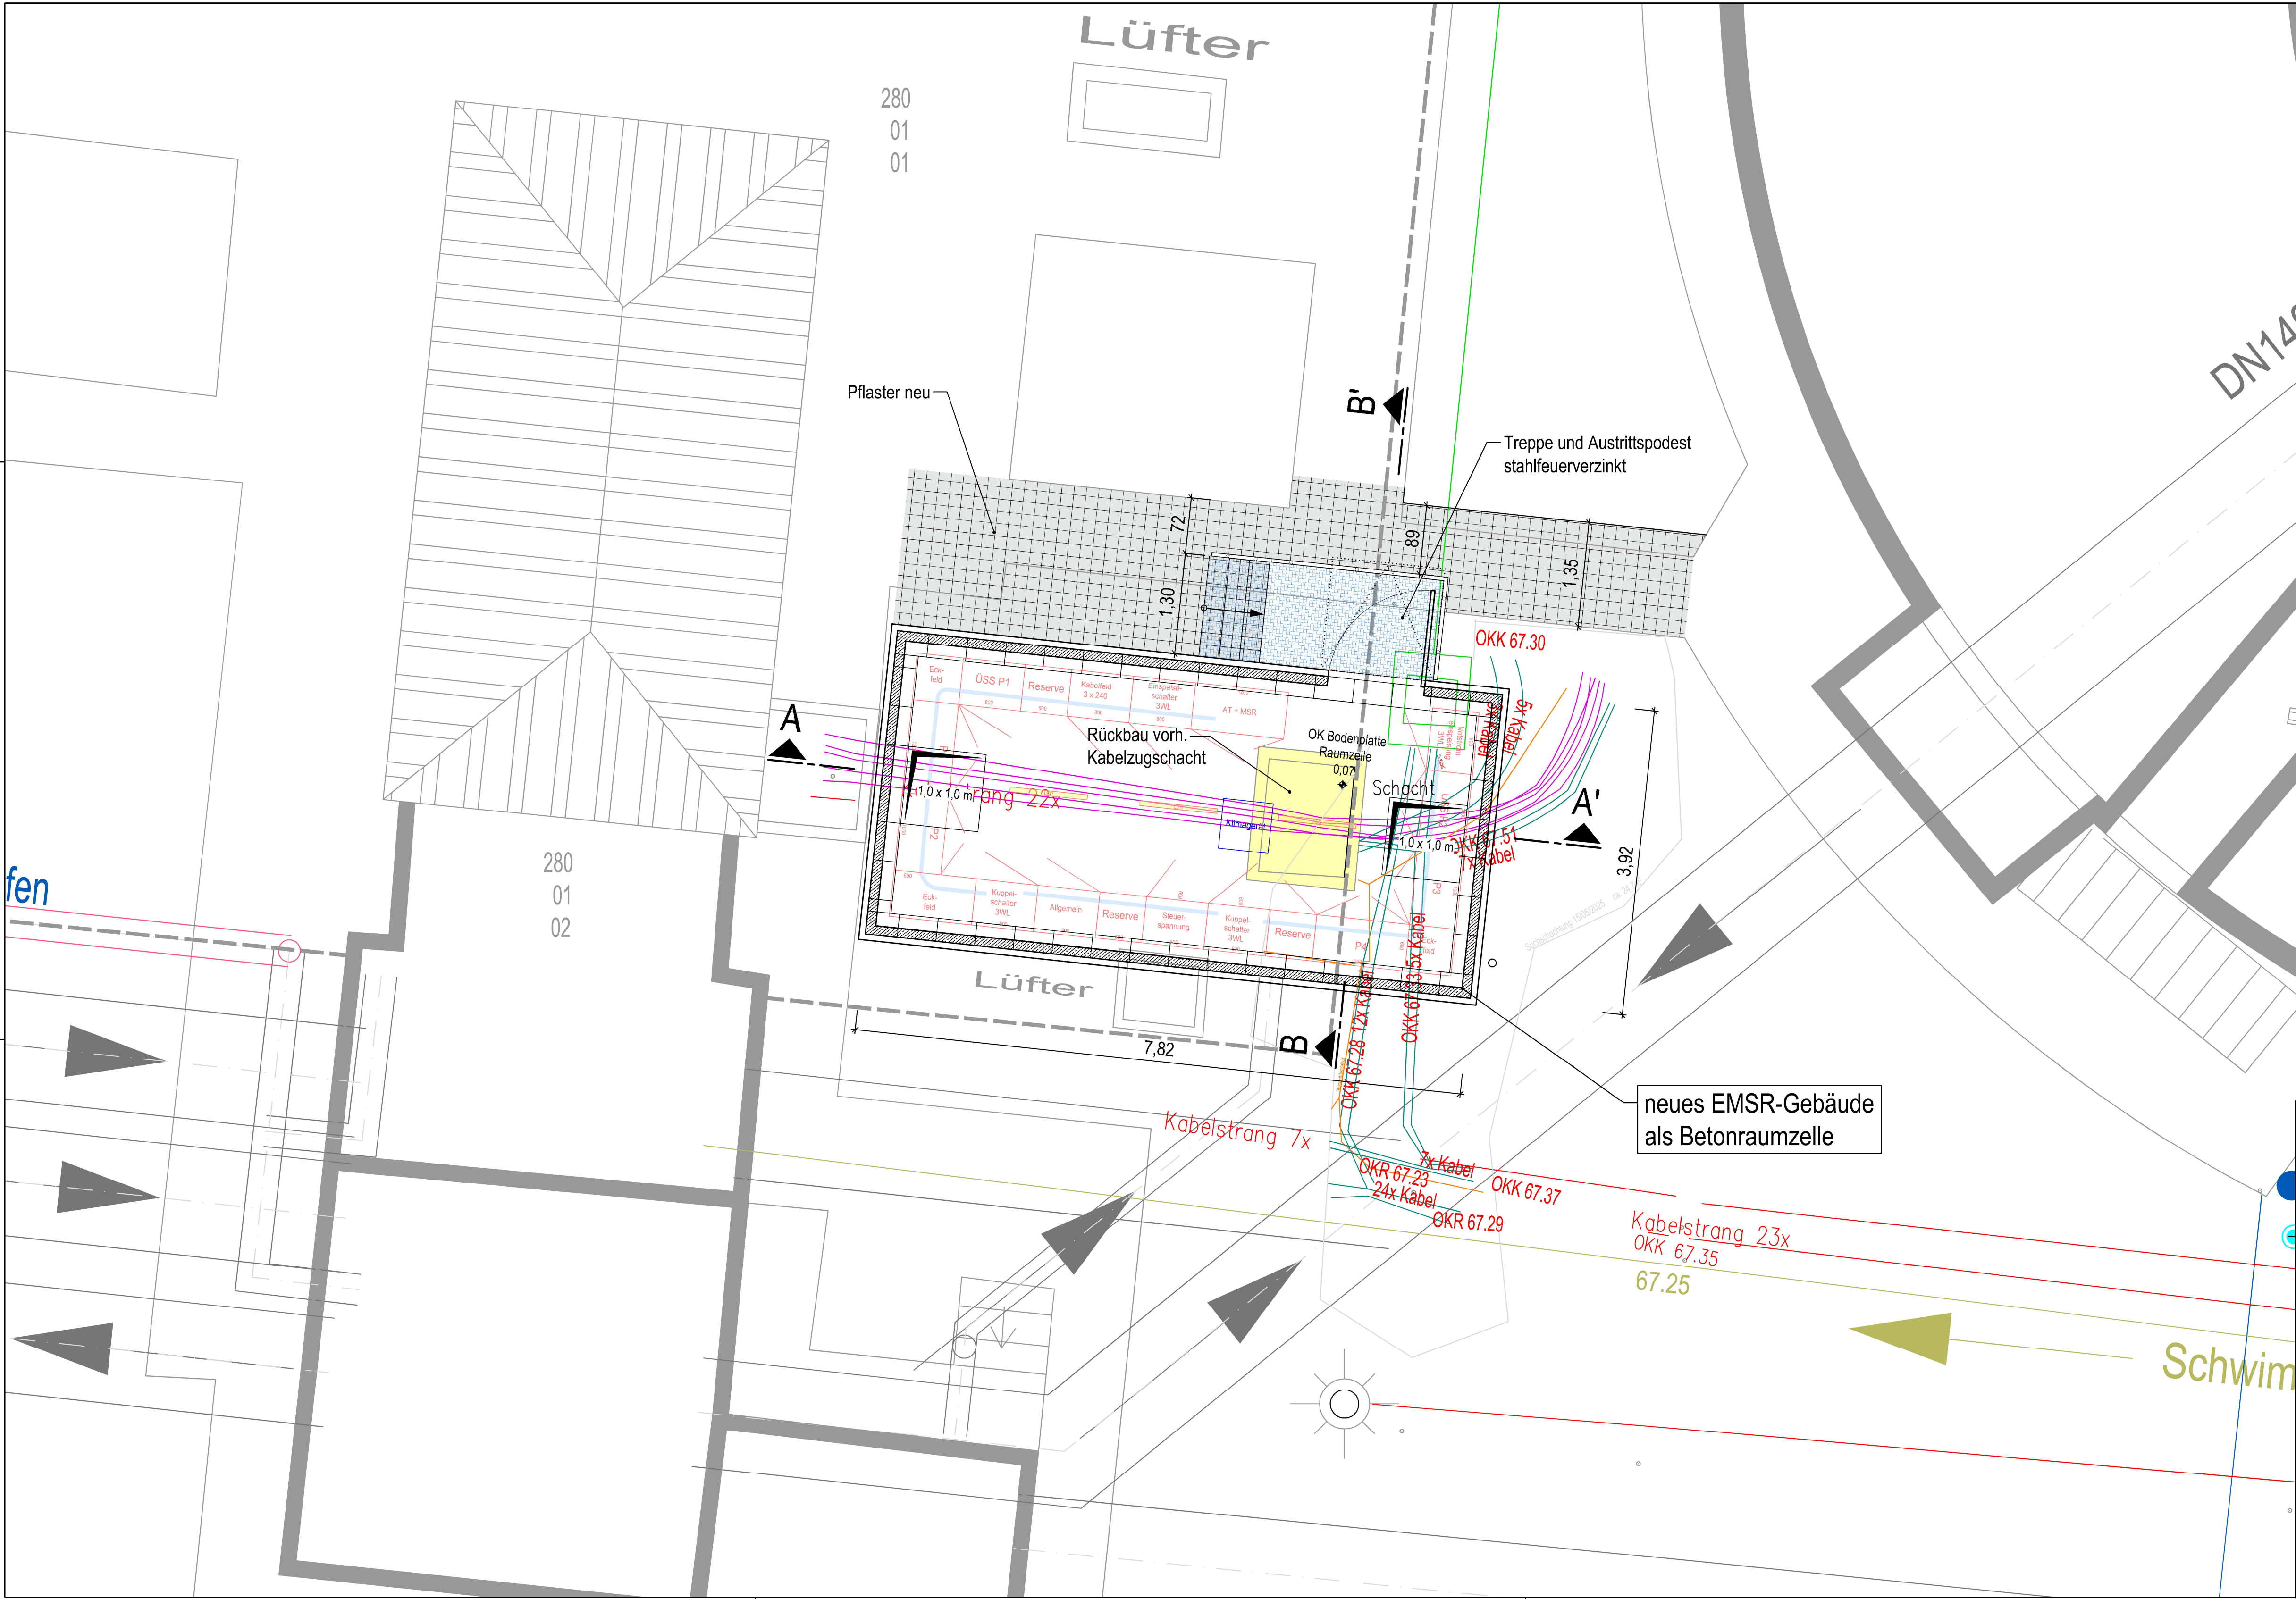

Auftraggeber:		Entwässerungsbetrieb Lutherstadt Wittenberg	
Datum:		Unterschrift Auftraggeber	
Auftragnehmer:			
Leistungsphase:	Maßnahme:	Unterlage-Nr. / Blatt-Nr.:	
AP		3.1	
Projekt-Nr.:		Datum:	
240690A		11.03.2026	
Bearbeitet:		Koordinatenreferenzsystem:	
		-	
Gezeichnet:		Höhensystem:	
		-	
Geprüft:		Maßstab:	
Wi		1:50	
Geprüft:		Maßseinheit:	
6.11.26		m	
Schutzvermerk ISO 16016 beachten!		Format:	
Die Weitergabe sowie Vervielfältigung dieser Unterlage, Verwertung und Mitteilung des Inhaltes sind nicht gestattet, soweit nicht ausdrücklich zugestanden.		792 mm x 420 mm	