
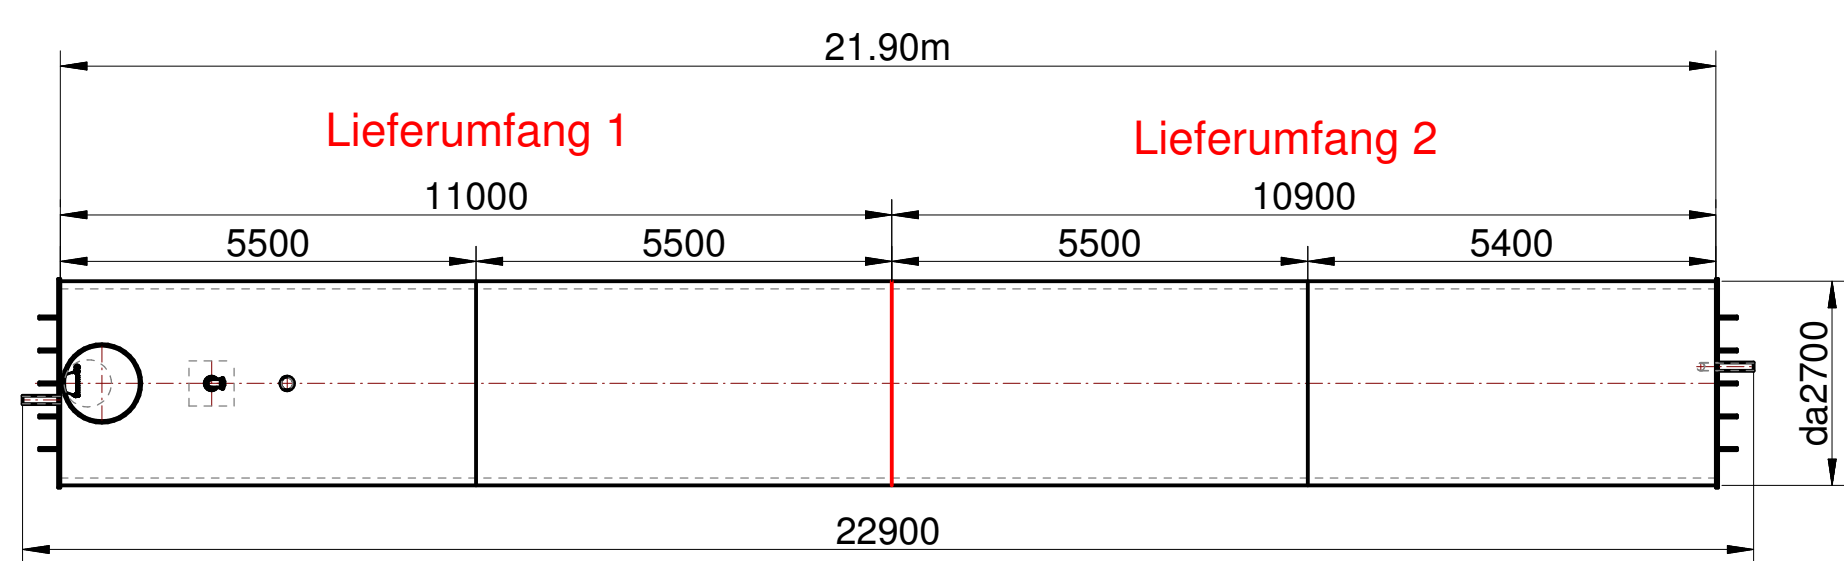
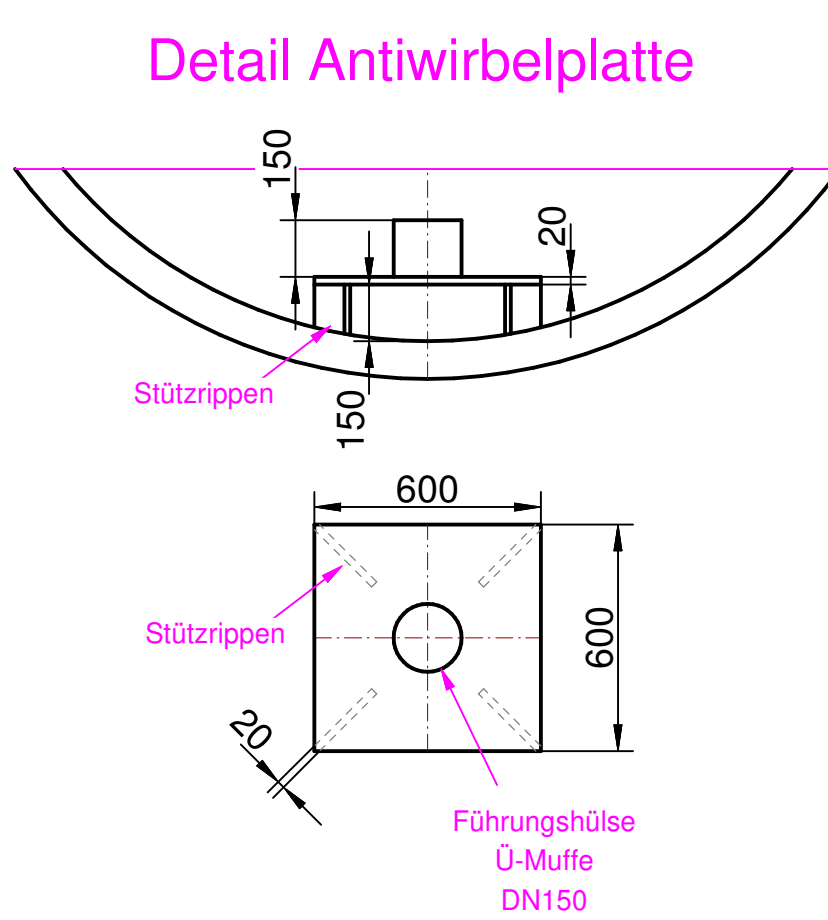
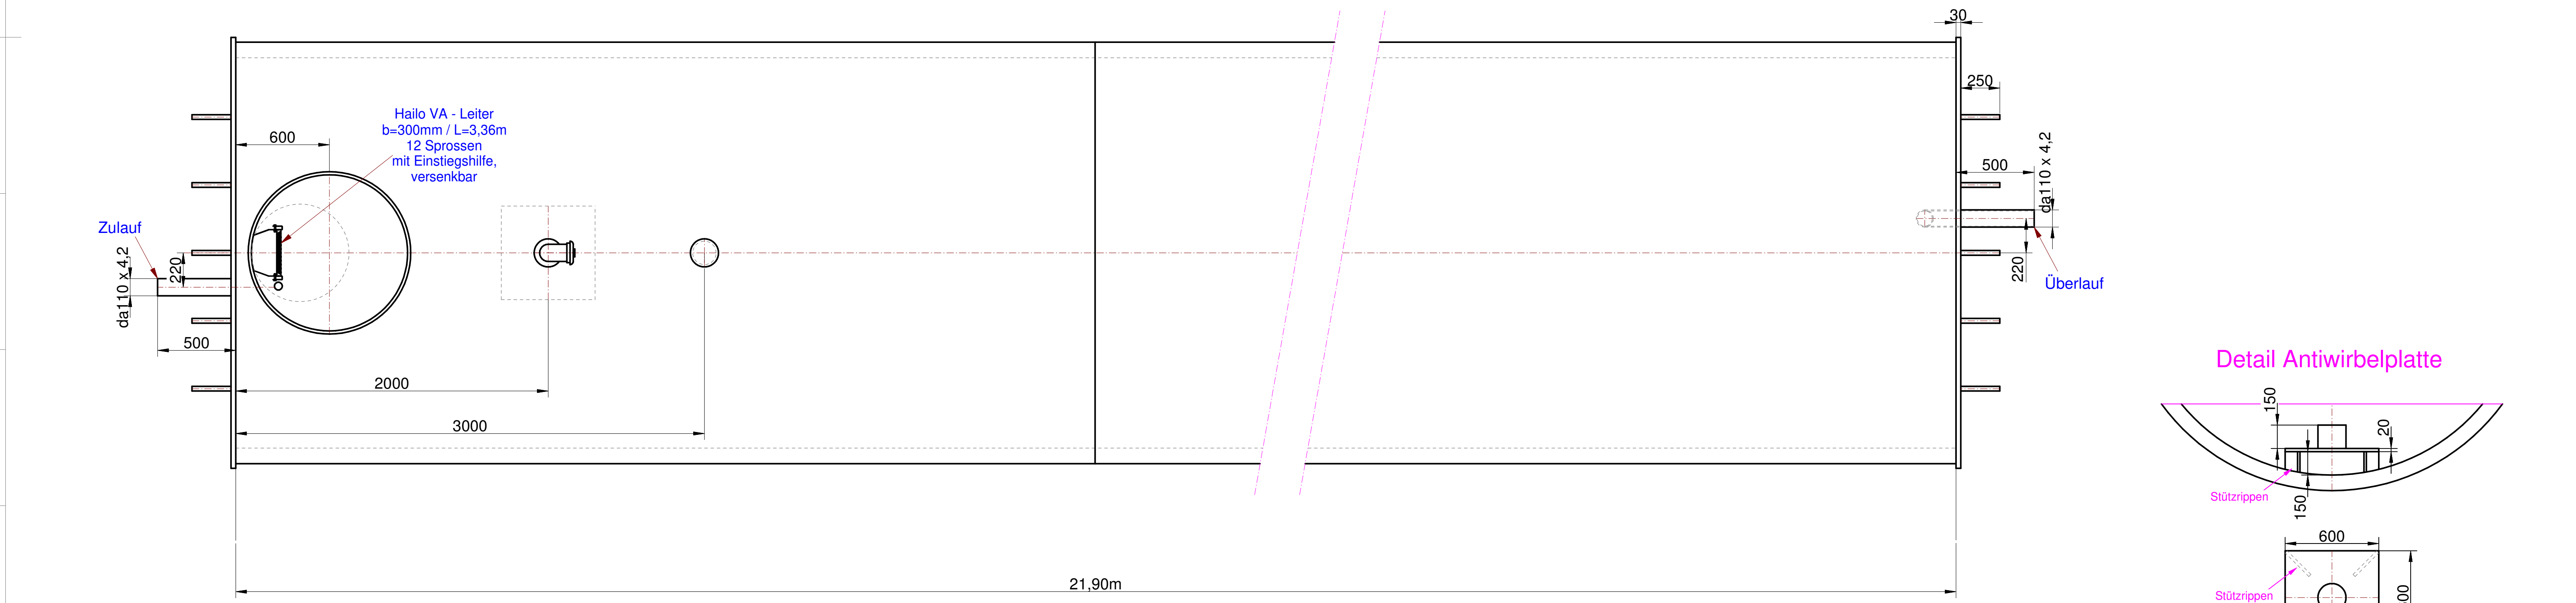
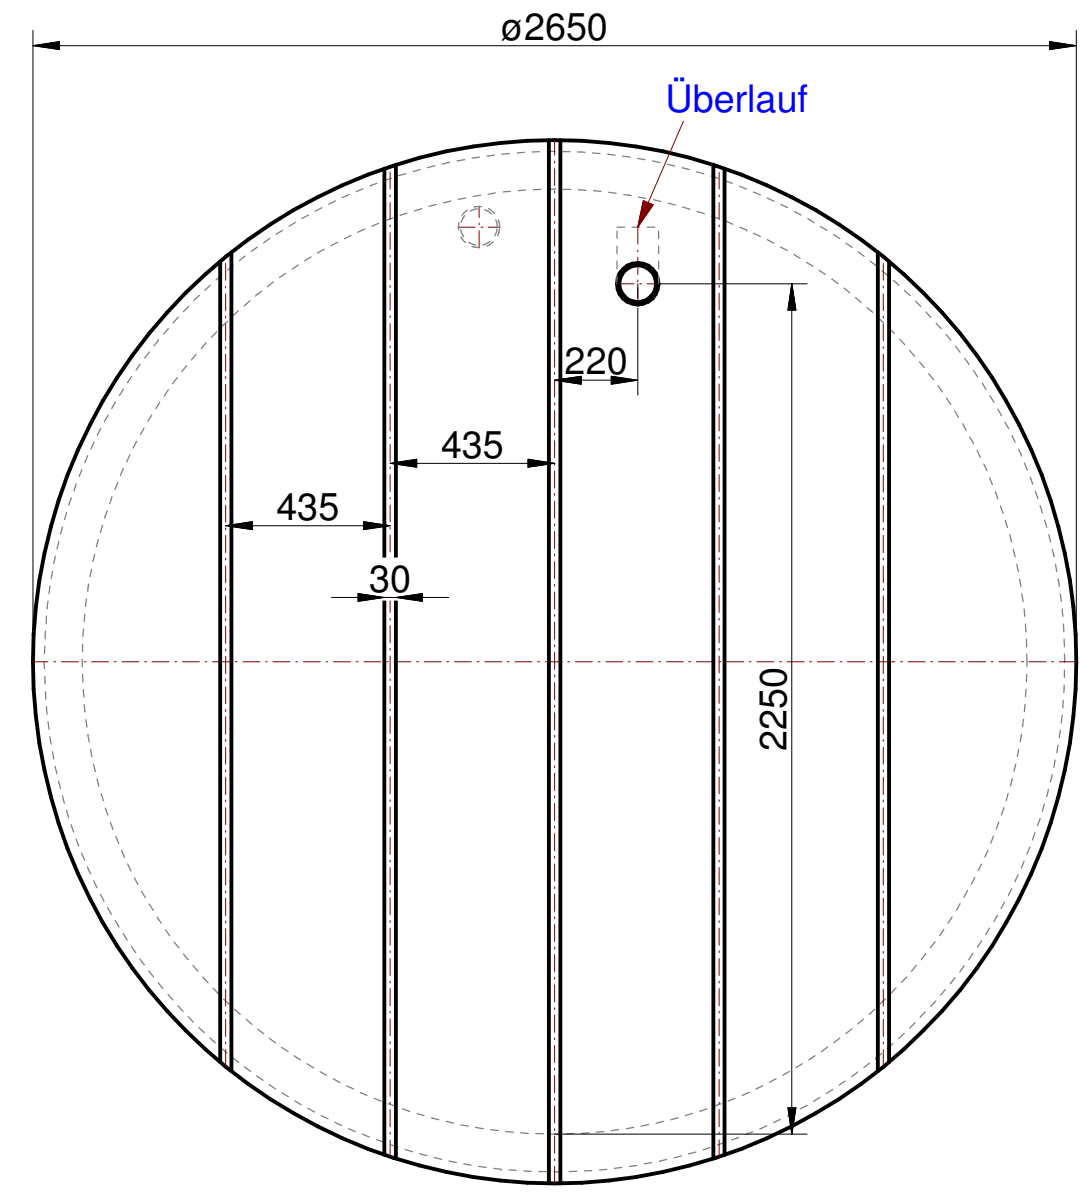


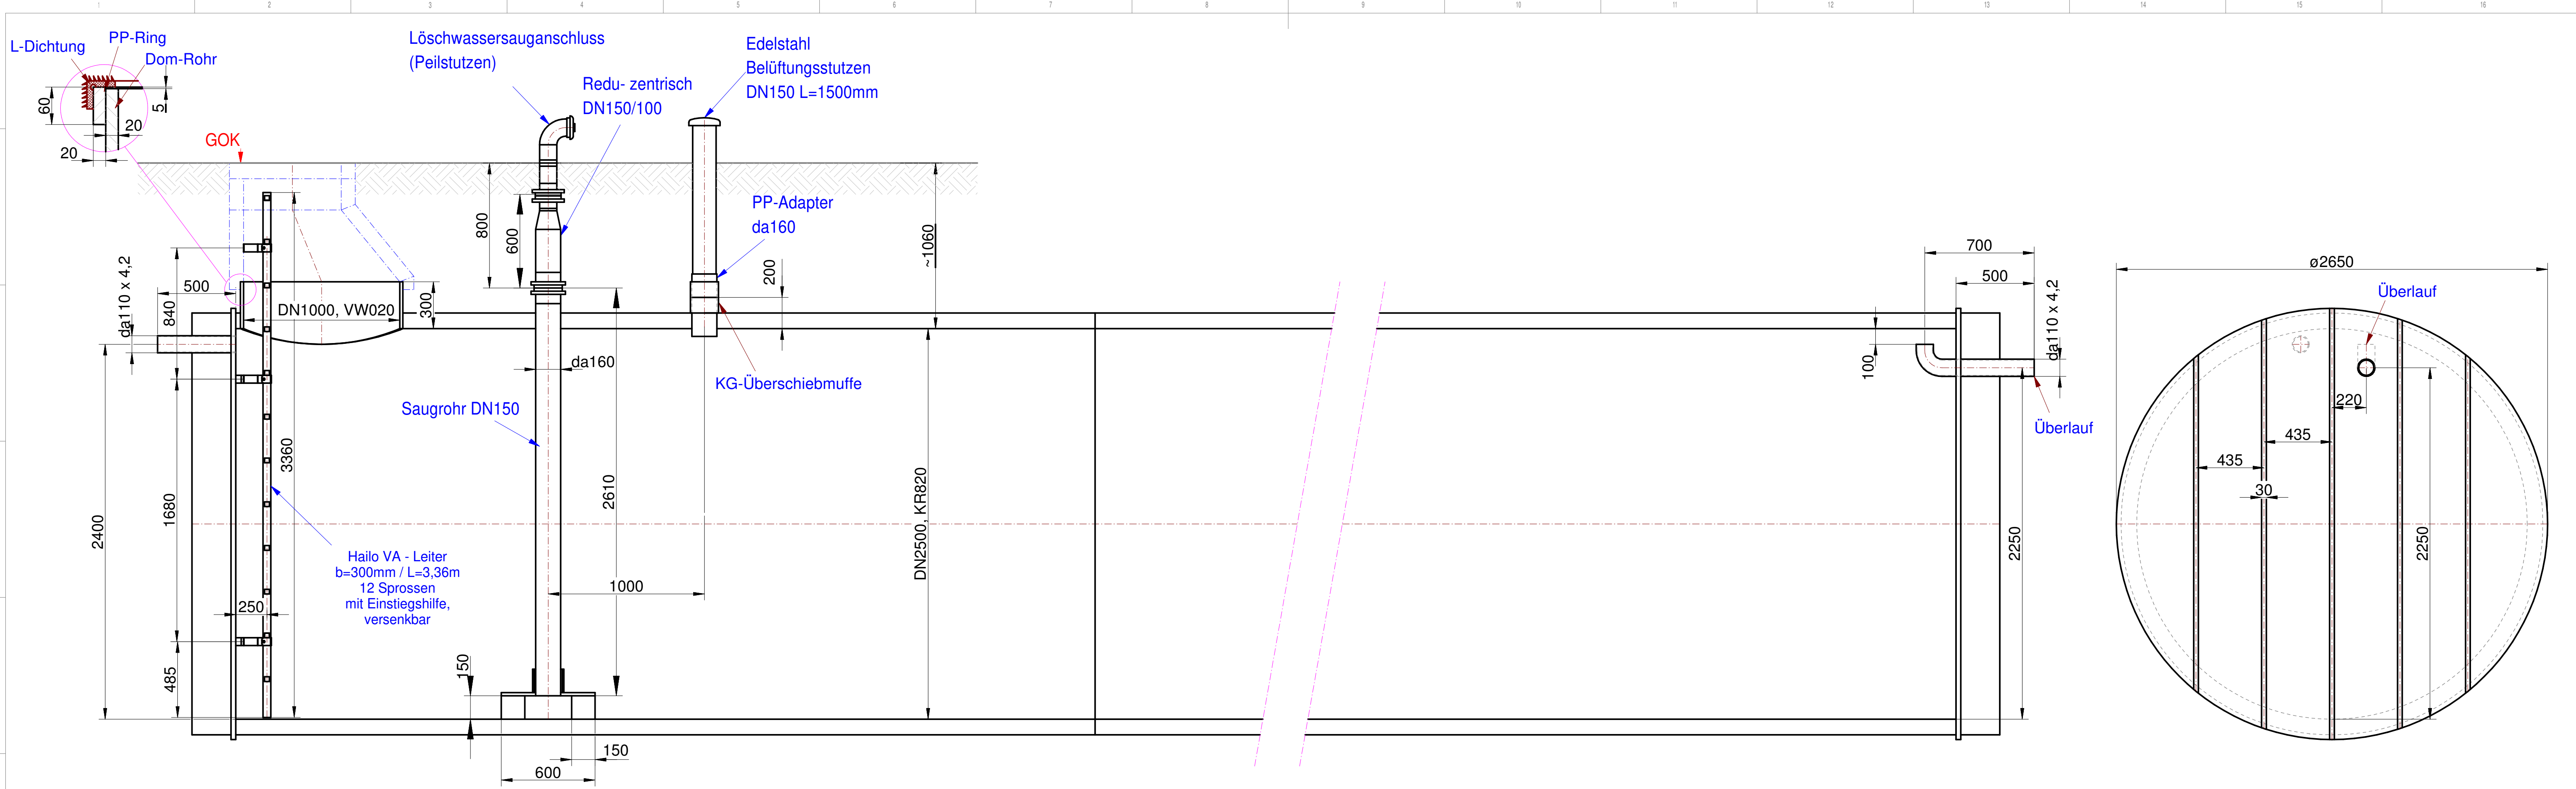

	Datum	Name	Kunde:
Gez.	25.07.18	Yamuk	
Gez.			Projekt:
Freig.			
Maßstab 1:20	Benennung: Löschwasserbehälter DN2500 in PP V=100m³		
	Weitergabe sowie Vervielfältigung dieses Dokuments, Verwertung und Mitteilung seines Inhalts sind verboten, soweit nicht ausdrücklich gestattet. Zuwiderhandlungen verpflichten zu Schadenersatz. Alle Rechte für den Fall der Patent-, Gebrauchsmuster- oder Geschmacksmerkmalen vorbehalten.		
Angebotsnummer	Auftragsnummer	Stalknummer	1 -001
			F Zeichnungsnummer Index

hawle kunststoff