

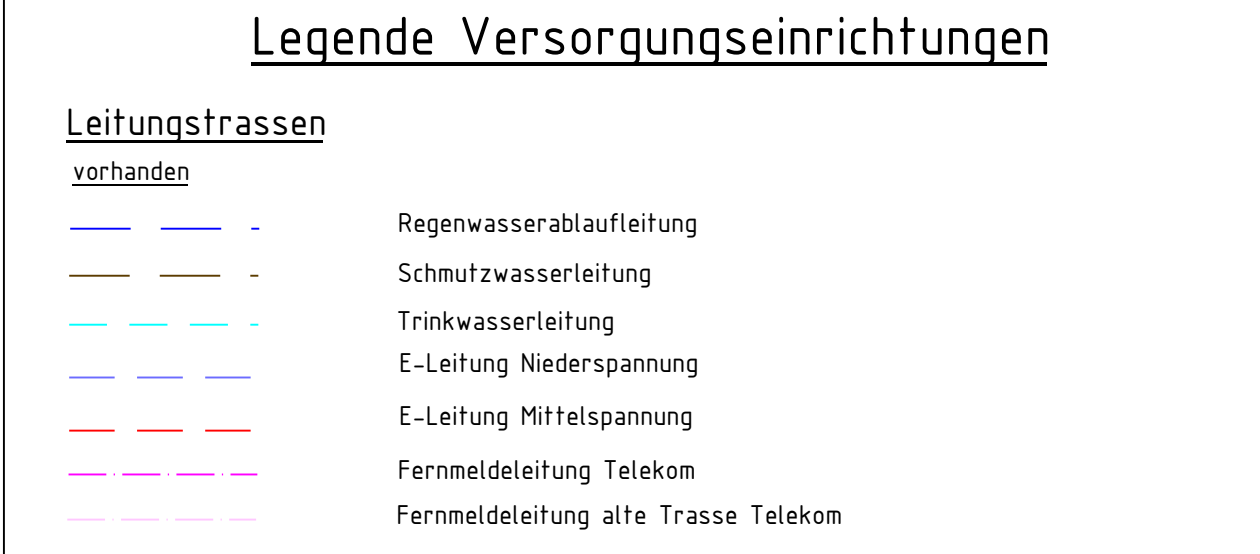
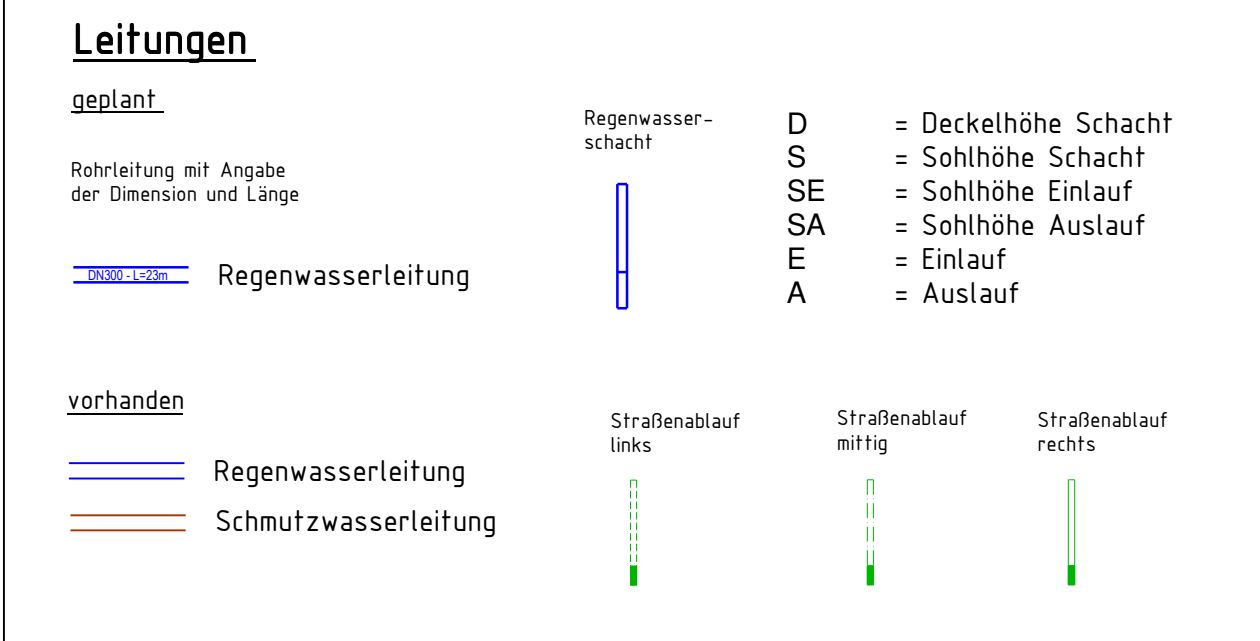
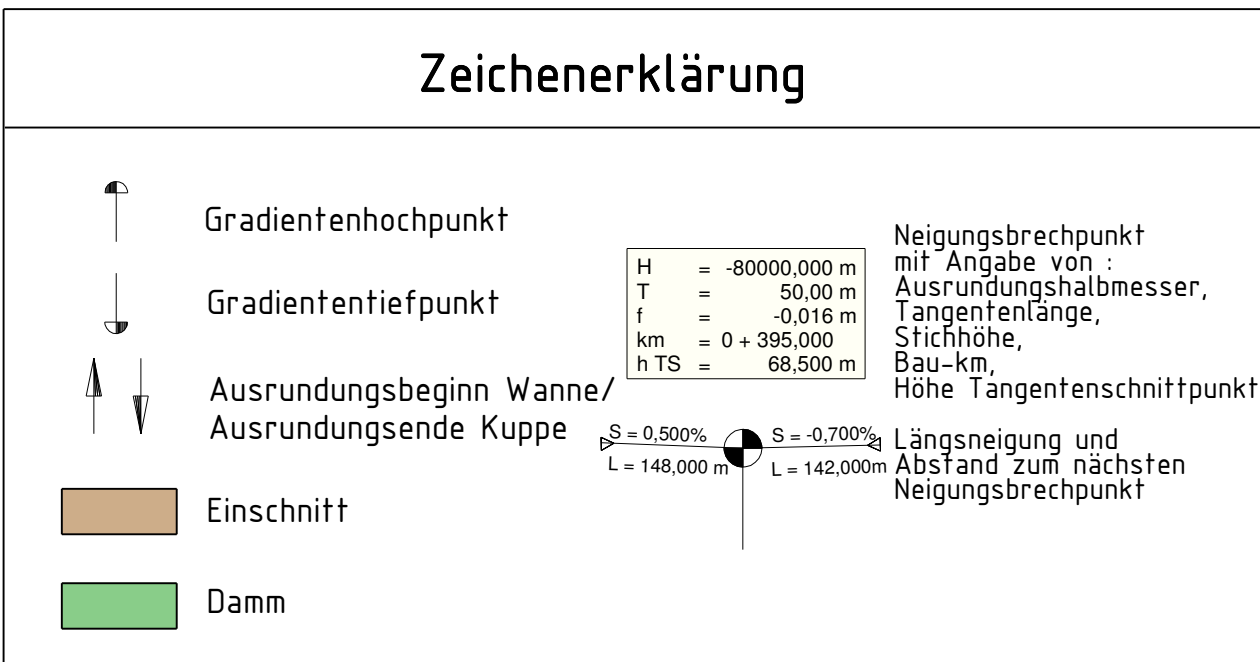


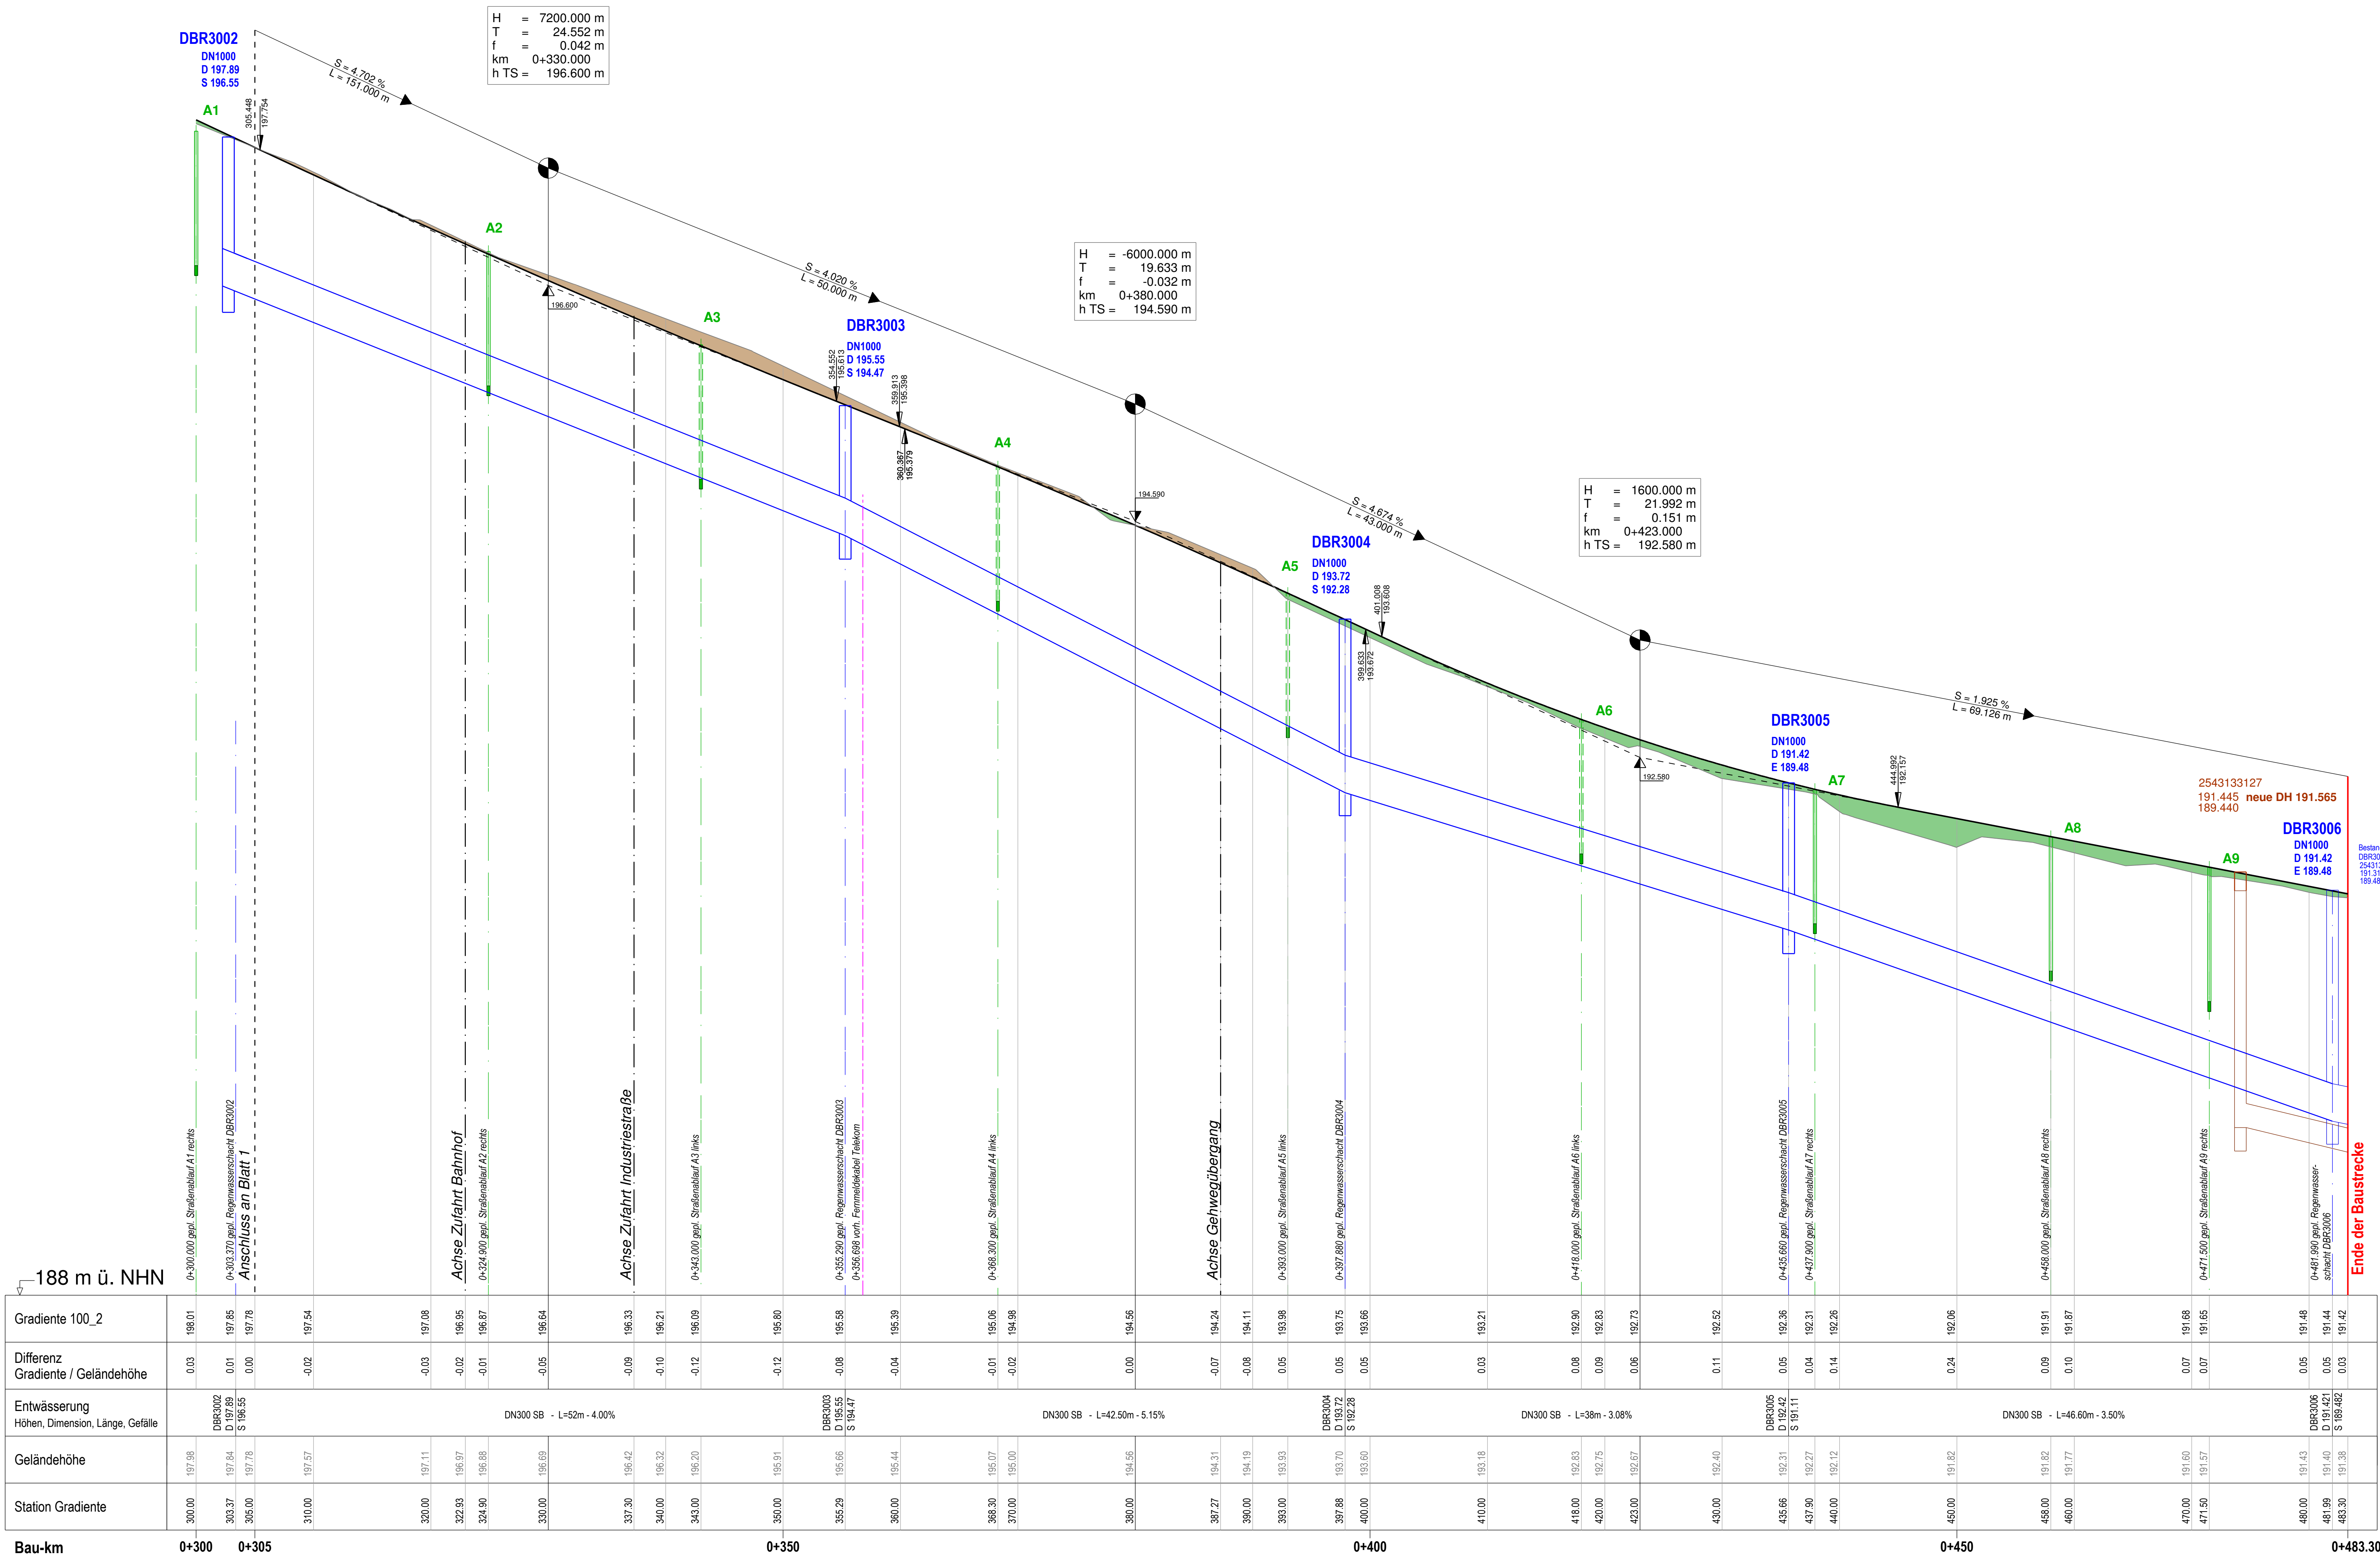

188 m ü. NHN	0+300.000	0+305.000	0+350.000	0+400.000	0+450.000	0+483.300
Gradiente 100_2	196.01	197.85	197.54	196.08	196.08	191.48
Differenz Gradiente / Geländehöhe	0.00	0.01	-0.02	-0.01	0.00	-0.03
Entwässerung Höhen, Dimension, Länge, Gefälle	DBR3002 DN1000 D 197.89 S 196.55	DN300 SB - L=52m - 4.00%		DBR3003 DN1000 D 195.55 S 194.47	DN300 SB - L=42.50m - 5.15%	
Geländehöhe	197.96	197.84	197.57	195.91	195.91	191.48
Station Gradiente	300.00	303.37	305.00	305.29	305.29	305.29
Bau-km	0+300	0+305	0+350	0+400	0+450	0+483.30

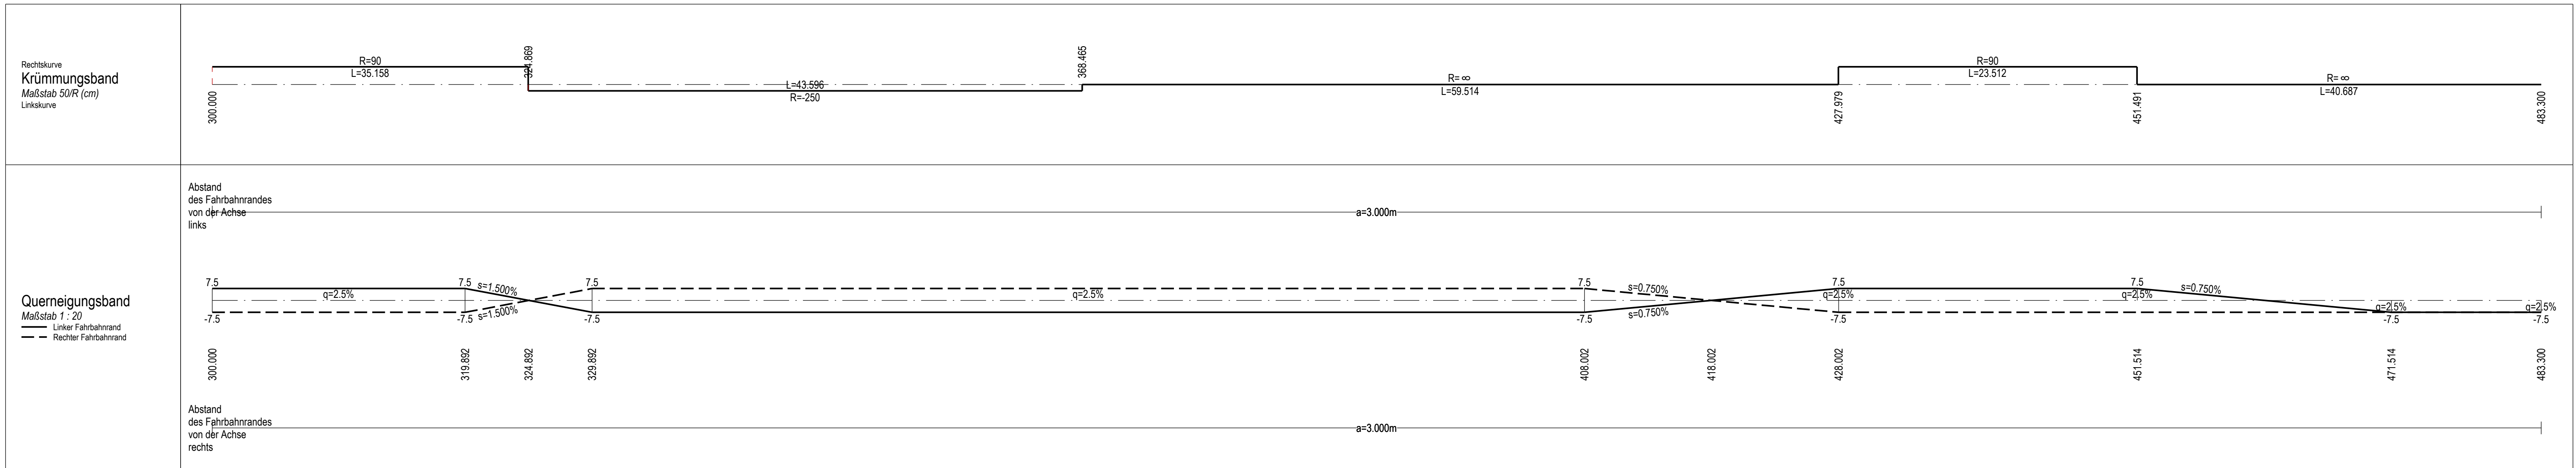

1	2
Koordinatensystem: ETRS89/UTM 32, Lagestatus 489	Höhenystem: DHHN 2016, Höhenstatus 170

Burgenlandkreis Bauamt Schönburger Straße 41 06618 Naumburg	nachgeprüft: Naumburg, den
--	-------------------------------

Nr.	Art der Änderung	Datum	Zeichen
-----	------------------	-------	---------

AUSSCHREIBUNGSUNTERLAGEN

Straßenbauverwaltung Burgenlandkreis Bauamt K 2207 / Karl-Liebknecht-Straße	Unterlage / Blatt-Nr.: Höhenplan Achse 100_1 Bau-km 0+305.00 bis 0+483.30 Maßstab: 1 : 250/25
--	--

K 2207, BW 010 Brücke über DB AG Strecke 6306 in Deuben Ersatzneubau	Überprüft und Genehmigt: Naumburg, den Burgenlandkreis, Bauamt
--	---

Aufgestellt: Naumburg, den Burgenlandkreis, Bauamt	im Auftrag:
Überprüft und Genehmigt: Naumburg, den Burgenlandkreis, Bauamt	im Auftrag: