





Punktnummer	Station	Rechtswert	Hochwert
1	28+500	32604375.401m	6024524.955m
2	28+600	32604475.094m	6024602.180m
3	28+700	32604573.728m	6024588.517m
4	28+800	32604665.765m	6024549.754m
5	28+900	32604755.468m	6024505.607m
6	29+000	32604842.355m	6024466.392m
7	29+100	32604927.825m	6024404.419m
8	29+200	32605010.339m	6024347.809m
9	29+300	32605098.055m	6024286.174m
10	29+400	32605185.979m	6024222.301m
11	29+500	32605242.514m	6024157.561m
12	29+600	32605320.517m	6024095.386m
13	29+700	32605401.650m	6024036.954m
14	29+800	32605485.969m	6023983.207m
15	29+900	32605572.869m	6023933.741m
16	30+000	32605660.762m	6023886.092m
17	30+100	32605749.075m	6023839.156m
18	30+200	32605837.048m	6023791.613m
19	30+300	32605923.552m	6023741.482m
20	30+400	32606006.270m	6023695.327m
21	30+500	32606087.115m	6023626.474m
22	30+600	32606166.908m	6023566.210m
23	30+700	32606242.693m	6023501.033m
24	30+800	32606311.969m	6023428.981m
25	30+900	32606377.633m	6023353.164m
26	31+000	32606439.405m	6023274.909m
27	31+100	32606501.689m	6023196.676m
28	31+200	32606564.587m	6023118.944m
29	31+300	32606626.480m	6023040.406m

 

C			
B			
A			
Index	Änderungen und Ergänzungen	Bearbeitet	Datum

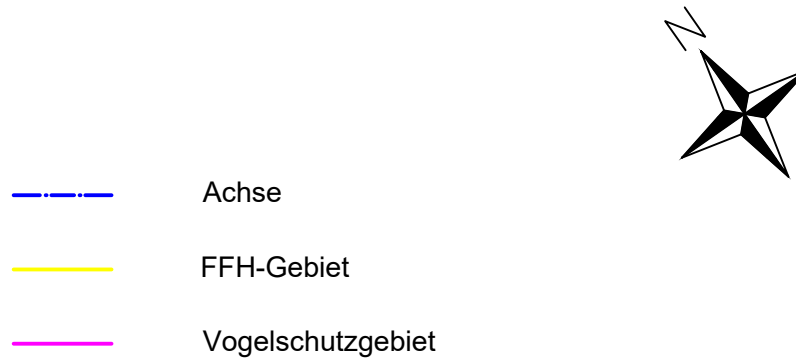

Baumaßnahme: Regionaldeich Behrendorf Stand: Vorentwurf

Bauwerk: Plan Nr.: 2.1

Planinhalt: Lageplan Maßstab: 1 : 2 000

LKN.SH Gesellschaftsbereich 6 Küstenschutz und Natur Neubaue und Instandsetzung Planung-Abt./St. 1 25813 Husum Tel. 04841 / 667-0 Fax 04841 / 667-115 Fachbereich: 60 Neubaue Deiche und sonstige Küstenschutzanlagen Gezeichnet: N. Ganshirt Bearb.: M. Meding Aufgestellt: Husum, Juni 2024 M.Sc. J. Heinrich