


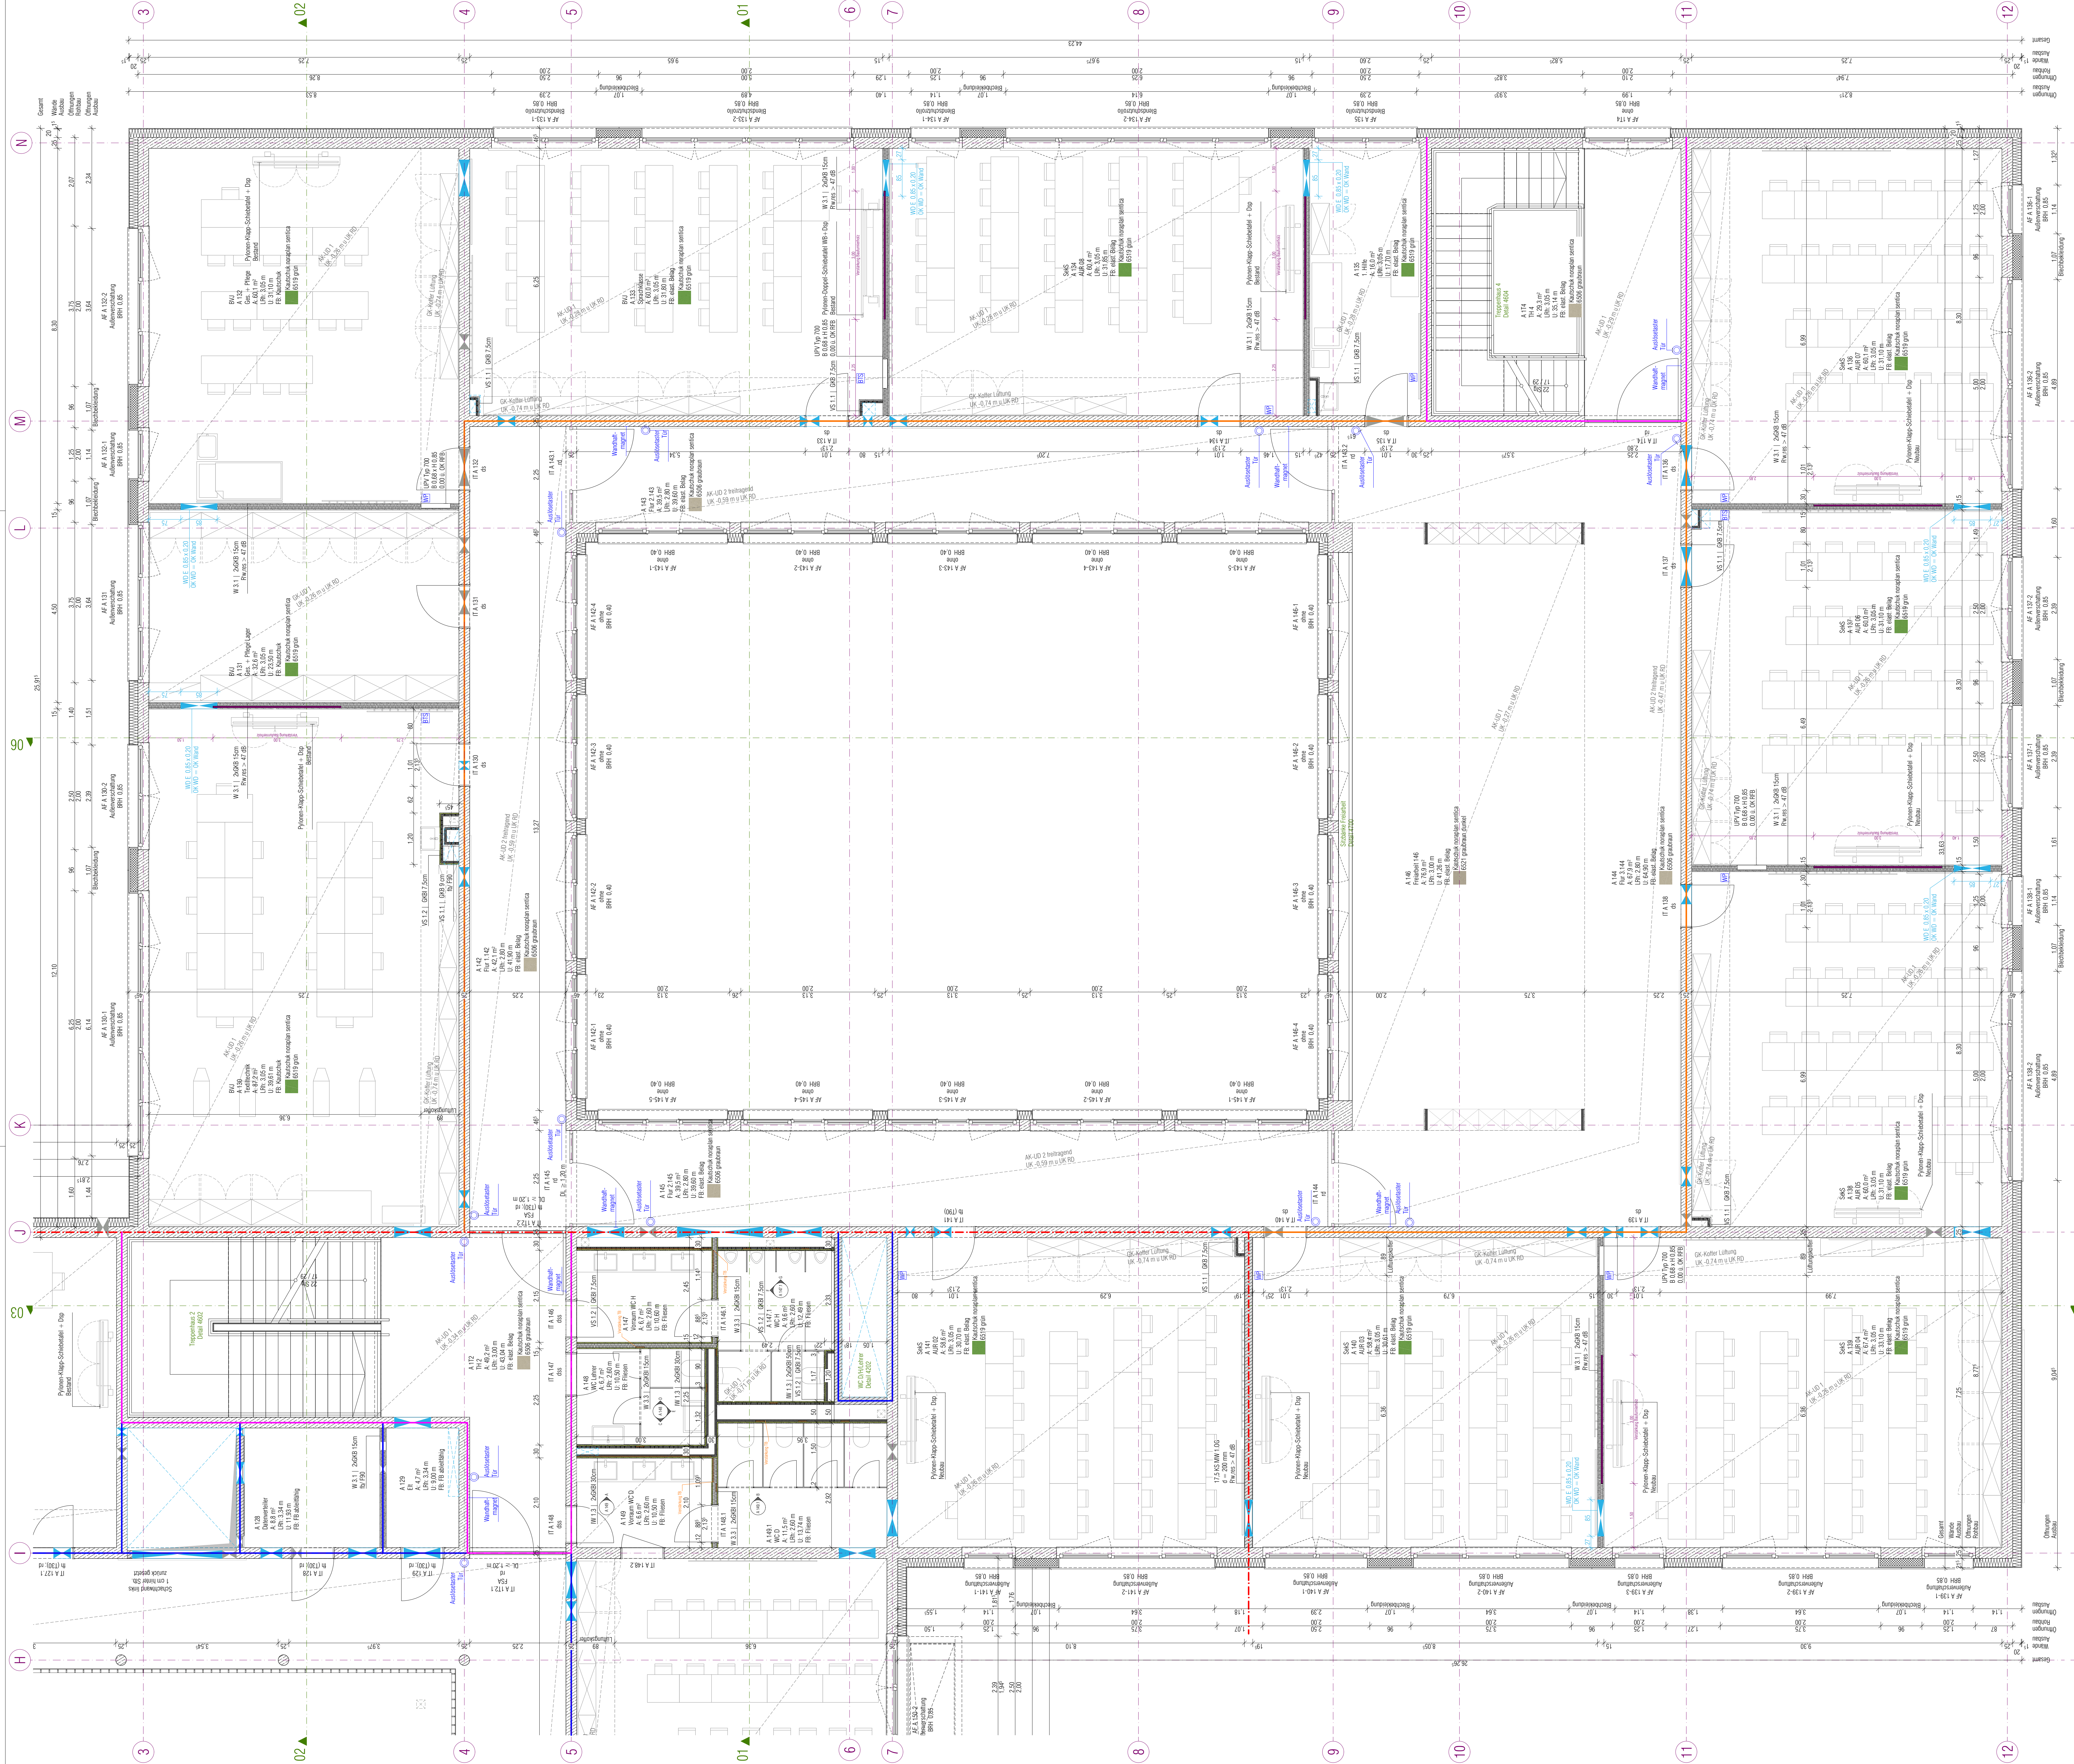

DACHAUFBAUTEN		WÄNDAUFBAUTEN	
BP A1	Bodenplatte i.d.G.	MW UG	Aufbauwerk UG
800 mm	Bodenplatte WU-Stahlbeton	300 mm	Stahlbeton Außenwand WU-Beton
120 mm	Frischbetonverkleidungssystem	100 mm	Frischbetonverkleidungssystem
80 mm	Substratschicht unterwahrer Beton	120 mm	EPS-Perimeterdämmung WLG 035
180 mm		420 mm	
BP A2	Bodenplatte EG A2	MW D1 EG	Außenwand A2 + A3 EG
3 mm	Abdichtung Exoterm-Bitumenelastbahn	250 mm	Stahlbeton Außenwand
550 mm	Bodenplatte WU-Stahlbeton	10 mm	Kieselschicht
200 mm	PE-Folie 2-lagig	200 mm	Minswelderdämmung WLG 035
80 mm	Substratschicht unterwahrer Beton auf PE-Folie	9 mm	Unsperrt.
200 mm	Schwämmungsdrainage auf Gestein/ Kies	5 mm	Vergewittert
180 mm		5 mm	Klebkermenschicht hell
		40 mm	
BP A3	Bodenplatte EG A3	MW D2 EG	Außenwand A1 EG
3 mm	Abdichtung Exoterm-Bitumenelastbahn	250 mm	Stahlbeton Außenwand
550 mm	Bodenplatte WU-Stahlbeton	10 mm	Kieselschicht
200 mm	PE-Folie 2-lagig	200 mm	Minswelderdämmung WLG 035
80 mm	Substratschicht unterwahrer Beton auf PE-Folie	9 mm	Unsperrt.
200 mm	Schwämmungsdrainage auf Gestein/ Kies	5 mm	Vergewittert
180 mm		15 mm	Klebkermenschicht dunkel
		40 mm	
FB 01 stud. Betag	Unterterrito- und Außenfallstrassen	MW A2	Außenwand EG und Innenstrasse
3 mm	Flächenschutz 3A/3m: Einzelzeit 48h, Nutzungskapazität C1	250 mm	Stahlbeton Außenwand
2 mm	Fahrgeschulter	10 mm	Kieselschicht
60 mm	Zementarmierter CT C30-F5-SBS-HDS als Heizschicht	200 mm	Minswelderdämmung WLG 035
80 mm	Miner (Geweik Heizung auf 5 mm Tackelplatte (Geweik Heizung)	15 mm	Überputz mit Anröhrung
20 mm	EPS-Trittschalldämmung iM: PE-Folie	40 mm	
30 mm	Wandarmierung		
150 mm			
FB 02 Betag	Pure EG Personal Mensal Werkzeckraum	MW A2	Außenwand, nachher Freestrich
3 mm	Flächenschutz 3A/3m: Einzelzeit 48h, Nutzungskapazität C2	250 mm	Stahlbeton Außenwand
15 mm	Fahrgeschulter	10 mm	Kieselschicht
60 mm	Zementarmierter CT C30-F5-SBS-HDS als Heizschicht	200 mm	EPS-Dämmung
15 mm	Fahrgeschulter (Geweik Heizung)	15 mm	Als Metallstrich 2 mm (4 mm im UK)
20 mm	EPS-Trittschalldämmung iM: PE-Folie	40 mm	
30 mm	Wandarmierung		
150 mm			
FB 03 stud. Betag	Tropfenbeton OG/ Technikraum	DALU Dachschräge	
3 mm	Flächenschutz 3A/3m: Einzelzeit 48h, Nutzungskapazität C2 und B2	100 mm	Unversacktschicht E-schwer
2 mm	Fahrgeschulter	2 mm	Fahrgeschulter
60 mm	Zementarmierter CT C30-F5-SBS-HDS als Heizschicht	40 mm	Dale- und Wurzelsperrenschicht
80 mm	Miner (Geweik Heizung auf 5 mm Tackelplatte (Geweik Heizung)	4 mm	Term-, Schutz- und Specialeschicht
20 mm	EPS-Trittschalldämmung iM: PE-Folie	5 mm	Abdichtung Exoterm-Bitumenelastbahn, 2-lagig
30 mm	Wandarmierung	20 mm	EPS-Dämmung - WLG 035
150 mm		4 mm	Dampfsperrenfreiheit aus Exoterm-Bitumenelastbahn mit Verschluss
		375 mm	
FB 04 Betag	Sanitärblöcke	DA D2 Kleinfeld	
3 mm	Flächenschutz 3A/3m: Einzelzeit 48h, Nutzungskapazität B2	8 mm	Kies 16/22
2 mm	Fahrgeschulter	2 mm	Fahrgeschulter
60 mm	Zementarmierter CT C30-F5-SBS-HDS als Heizschicht	40 mm	Dale- und Wurzelsperrenschicht
80 mm	Miner (Geweik Heizung auf 5 mm Tackelplatte (Geweik Heizung)	4 mm	Term-, Schutz- und Specialeschicht
20 mm	EPS-Trittschalldämmung iM: PE-Folie	5 mm	Abdichtung Exoterm-Bitumenelastbahn, 2-lagig
30 mm	Wandarmierung	100 mm	Minswelderdämmung WLG 035
150 mm		120 mm	Minswelderdämmung WLG 035
		4 mm	Dampfsperrenfreiheit aus Exoterm-Bitumenelastbahn mit Verschluss
		355 mm	
FB 05 stud. Betag	Tropfenbeton	DA D2 Kleinfeld	
3 mm	Flächenschutz 3A/3m: Einzelzeit 24h, Nutzungskapazität F2	8 mm	Kies 16/22
2 mm	Fahrgeschulter	2 mm	Fahrgeschulter
60 mm	Zementarmierter CT C30-F5-SBS-HDS als Heizschicht	40 mm	Dale- und Wurzelsperrenschicht
80 mm	Miner (Geweik Heizung auf 5 mm Tackelplatte (Geweik Heizung)	4 mm	Term-, Schutz- und Specialeschicht
20 mm	EPS-Trittschalldämmung iM: PE-Folie	5 mm	Abdichtung Exoterm-Bitumenelastbahn, 2-lagig
30 mm	Wandarmierung	100 mm	Minswelderdämmung WLG 035
150 mm		120 mm	Minswelderdämmung WLG 035
		4 mm	Dampfsperrenfreiheit aus Exoterm-Bitumenelastbahn mit Verschluss
		355 mm	
LEGENDE		BRANDSCHUTZ	
B	Breite	ds	dichtschliessende Tür
BPH	Brennvorhöhe	ds	dicht- und selbstschliessende Tür
FB	Fahrgeschulter	rs	Rauchschutztür (RS)
G	Gelände	ht	ausdichtend und selbstschliessende Tür
GK	Gipskarton	ht	feuerhemmende Brandschutz (F30)
H	Hölle	th	feuerhemmende Brandschutz (TH)
KS	Kalksandstein	FSA	Festverklebung
MW	Mauwerk	FTS	Freilaufschürzung
OK	Örtliche	PF	Park in Freischaltung
RB	Rohbau	PF	Park entgegen Freischaltung
RD	Rundloch		
RH	Rohbau		
SB	Stahlbeton		
TB	Trockenbau		
u	über		
U	Unterdrücke		
UK	Unkenntnis		
UZ	Überweg		
UZ	Überweg		
AK UD	Ausstrich Unterdrücke, abgehängte, Belagsart mit 1x12,5 mm GK-Platte mit Randschichtung, geschlossenes Randprofil, mit Dämmungslage		
GK UD	Gipskarton-Unterdrücke, abgehängte, Belagsart mit 1x12,5 mm GK-Platte		
DURCHDRÜCK			
Ausführung durch Hauszeichnerwerke (nur in Information)	Ausführung durch Rohbau/ Trockenbau		
Be-He	WD - Wandheizung (Bele/Heize bzw. Durchmesser)	L	Lüftung
KS	Kies - Kernschichtung (Durchmesser)	H	Heizung
WS	WS - Wandheizung (Bele/Heize/Tiefe)	TW	Trennwasser
WD	WD - Wandheizung (Bele/Heize/Tiefe)	AW	Abwasser
DD	DD - Dämmungsschicht (Bele/Länge bzw. Durchmesser)	ELT	Elektro
DS	DS - Dämmungsschicht (Bele/Länge bzw. Durchmesser/Tiefe)	GL	Grundleitung
BD	BD - Bodenabschichtung (Bele/Länge bzw. Durchmesser)		
BS	BS - Bodenschicht (Bele/Länge/Tiefe bzw. Durchmesser/Tiefe)		
Plan gilt nur in Verbindung mit den Ausführungsunterlagen der Fachpläne und der Wärmepumpe der AN-Facharmaturabteilung.			
Sämtliche Maße sind in Übereinstimmung mit dem Bau zu prüfen. Bei Unstimmigkeiten ist die Bauabzeichnung sofort zu informieren.			
Für- und Baubestimmungen bestehen sich auf GK-Festlegungen und sind als Richtmaße anzunehmen.			
Höhenangabe		$\pm 0,00 = \text{OK FFB EG} = 128,00 \text{ m (DHN N 2016)}$	
Prozessierung		300 A, H6, A2, 1402 Grundriss 1.Obergeschoss Ausbaus Kubus A2	
Bezeichnung		300 Bildungs-campus Naumburg	
Anschrift		Dr. Wilhelm-Kleist-Strasse 1, 06618 Naumburg	
Kanzler		Genarkung Naumburg, Platz Fürstlich 31716 und 31692	
Durchschnitt			