
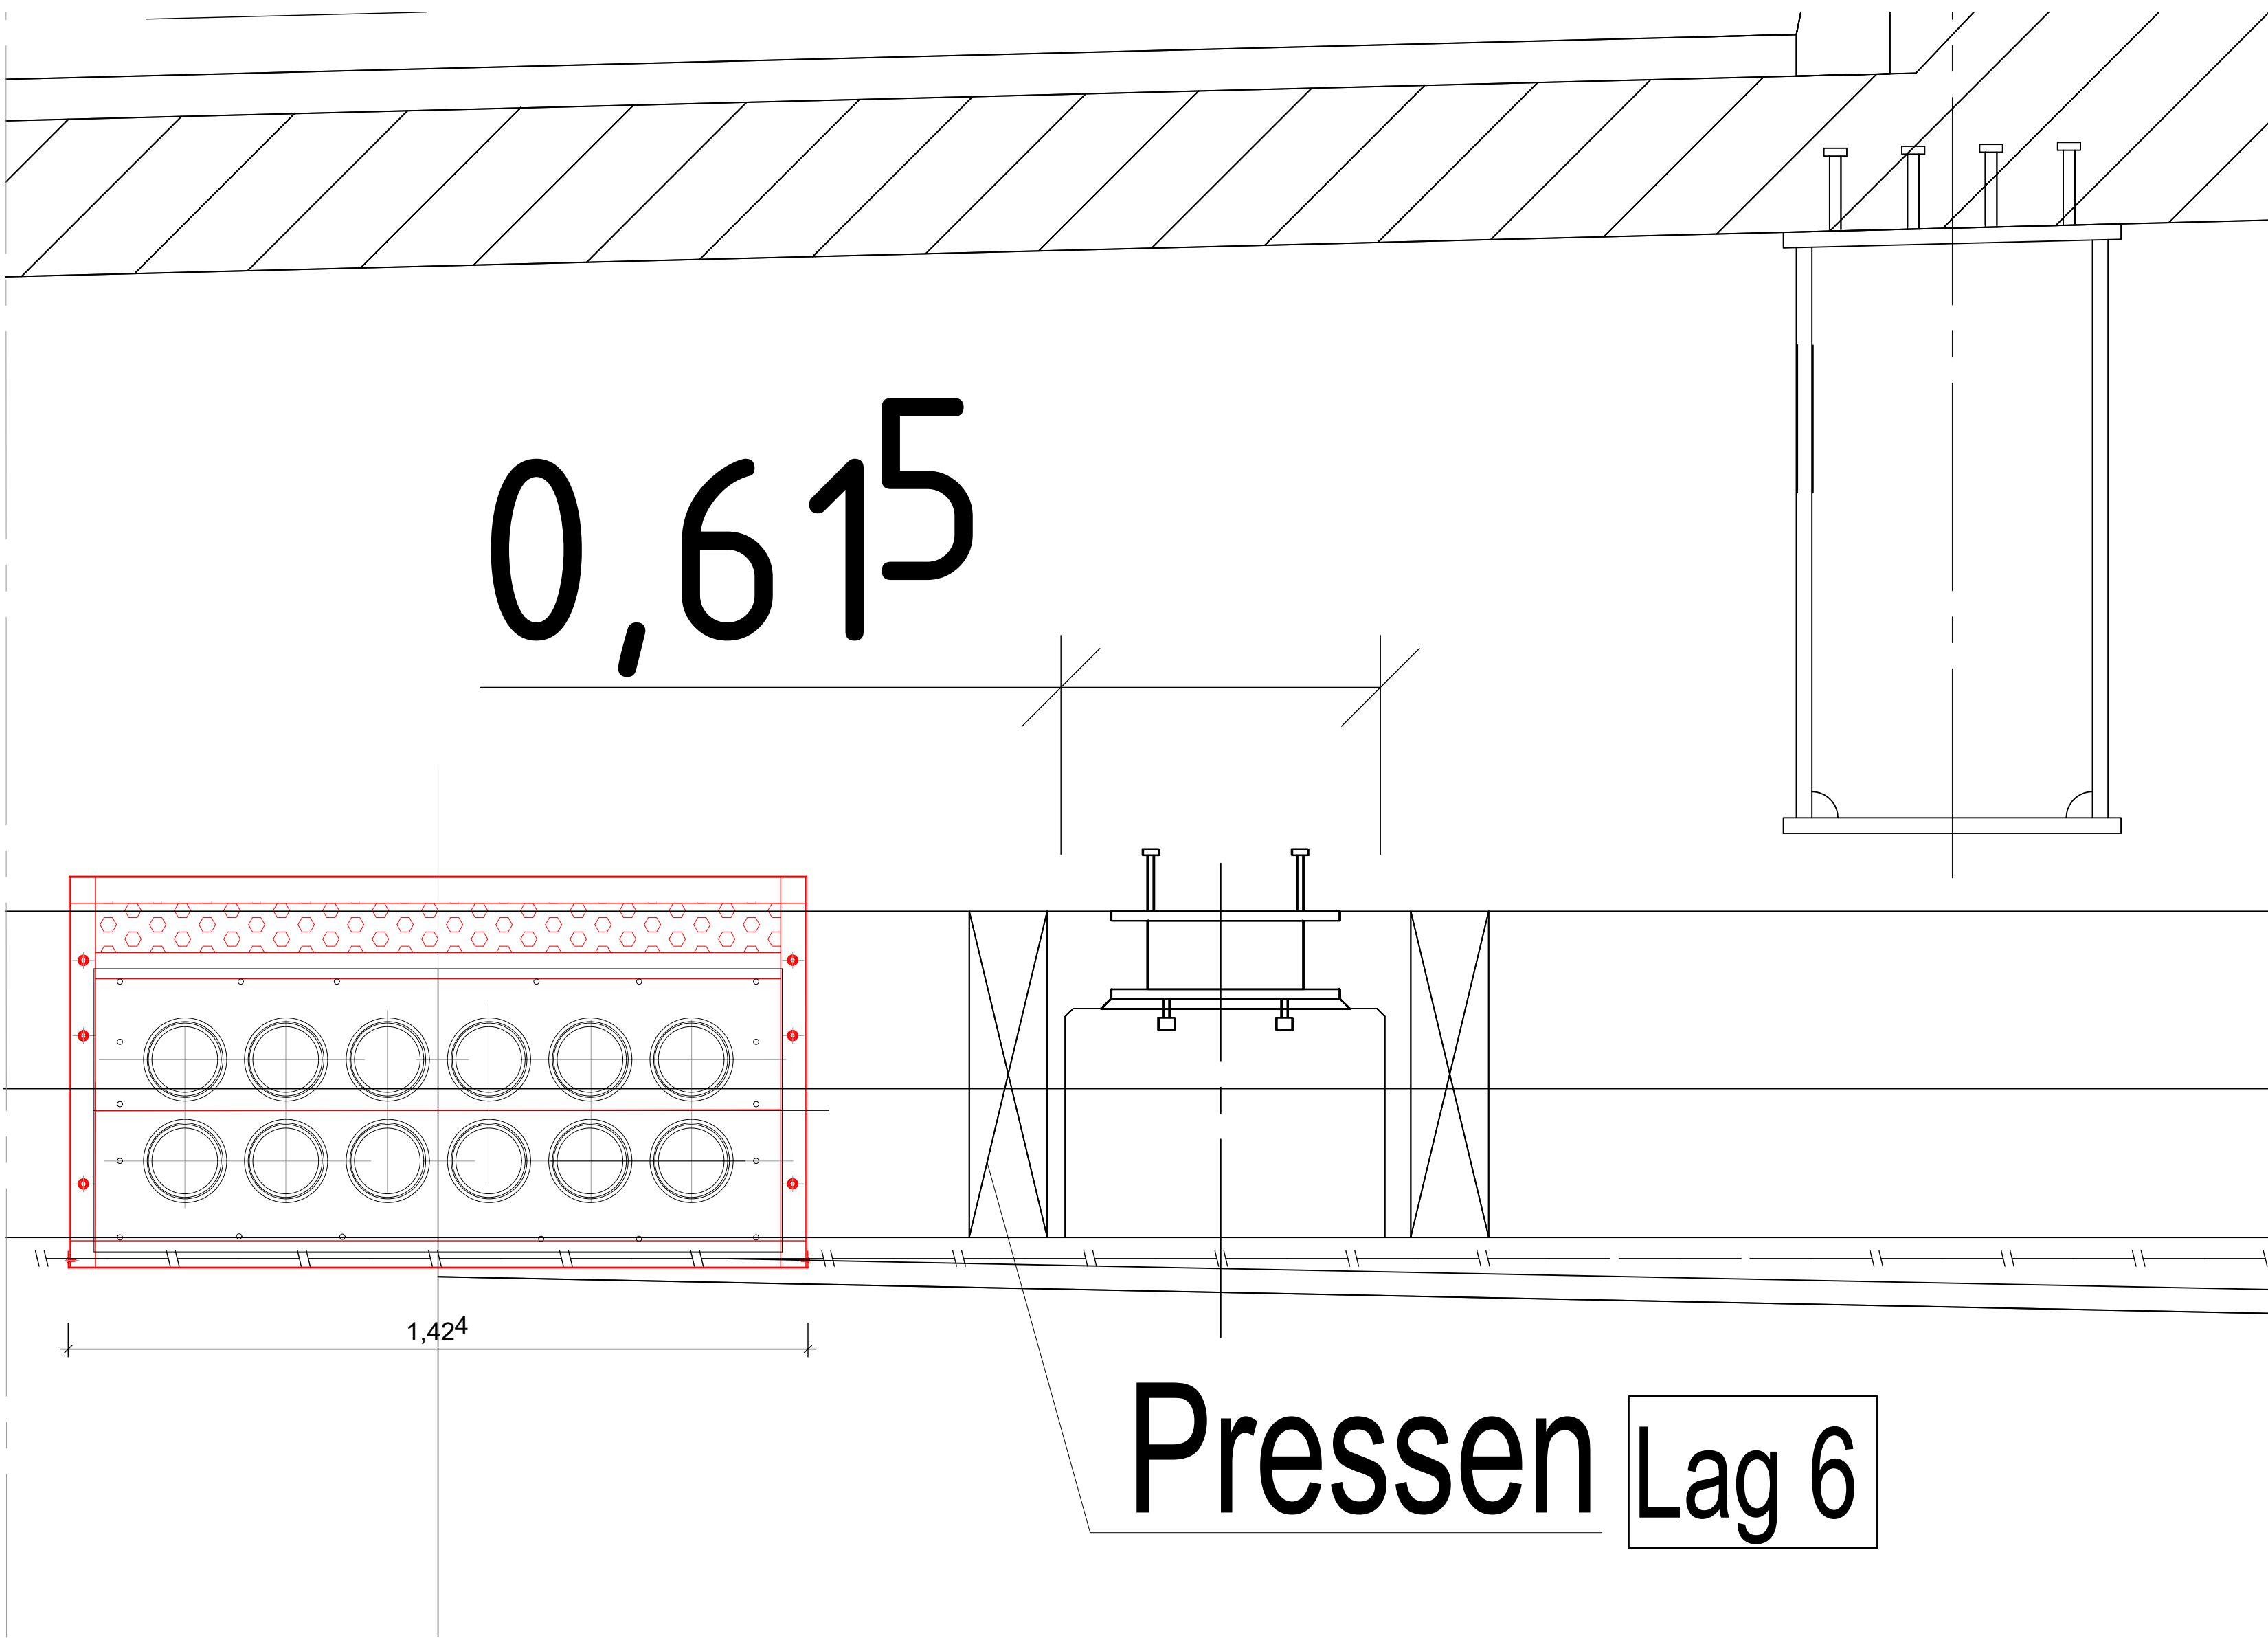


Draufsicht
M 1:100

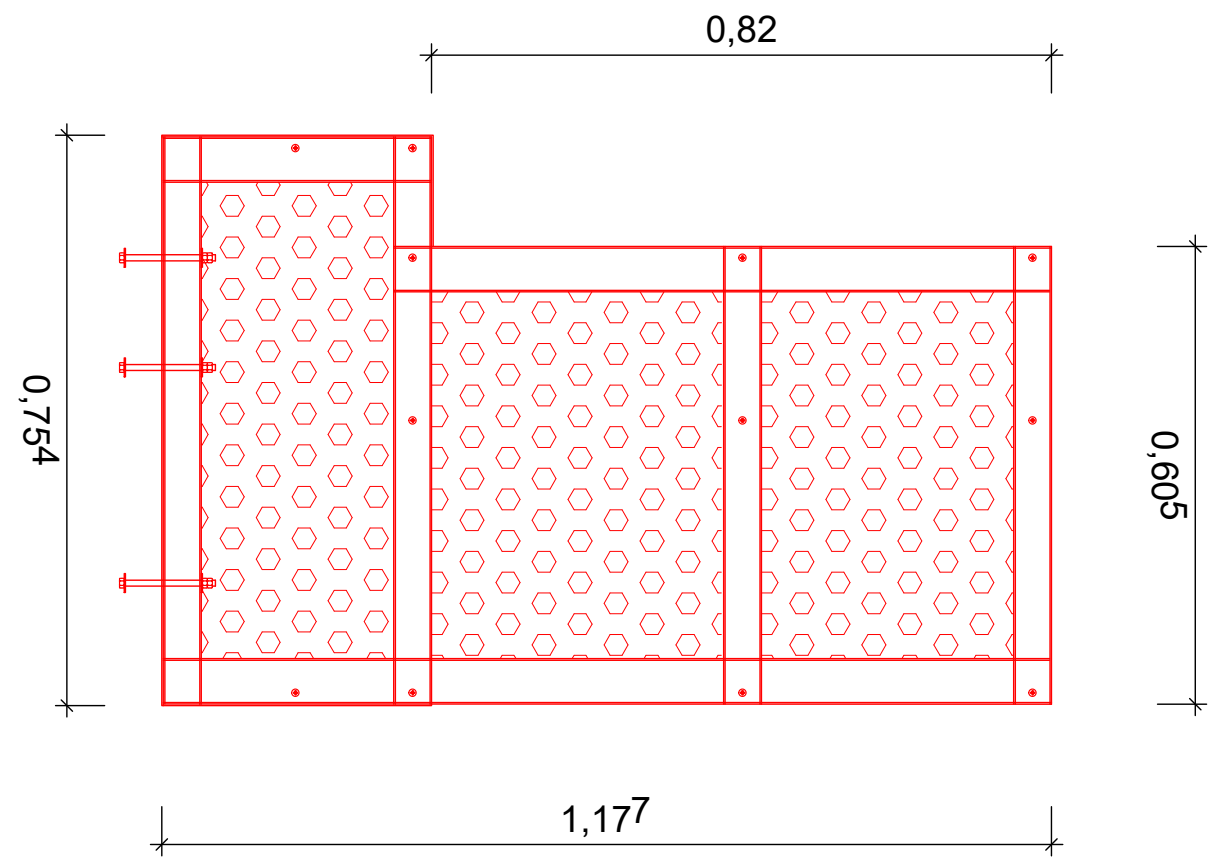

Schnitt A-A
M 1:100

Gewichtsangaben pro Trasse	
Stromnetz Berlin GmbH	
Kabel	15,0 kg/m
Kabelschutzrohre	5,0 kg/m
eine Rohhalterung	51,65 kg
ein Windverband	25,94 kg

Legende

- Stromnetz Berlin GmbH - Kunststoffrohre Ø140x6,7 PVC
- Stromnetz Berlin GmbH - Hafelex- Spiralschlauch
- Stromnetz Berlin GmbH - Trassensicherung neu

Alle Produkte und Bauteile etc. sind vor dem Einbau durch den Bauherren und die Bauleitung freizugeben.

Alle Maße sind am Bau zu prüfen.
Bei maßgeblichen Abweichungen der Örtlichkeiten gegenüber der vorliegenden Planung sind die Bauleitung und die zuständigen Planungsverantwortlichen umgehend zu informieren.

Für Revisionszwecke Mindestabstand der Rohrleitungen von Stromnetz Berlin zu anderen Leitungsträgern a= 500mm, nach statischen u. konstruktiven Erfordernissen, einhalten.

Endgültige Abmessungen nach statischen, konstruktiven und wirtschaftlichen Erfordernissen.

Alle Rohhalterungen sind vor Ort anzupassen!

Alle Durchmesserangaben sind Außendurchmesser!

Planungsgrundlage ist die Ausschreibungsplanung der WSV.de Generaldirektion Wasserstraßen und Schifffahrt Wasserstraßen-Neubauamt Berlin Stand 04/2026
Planungsbüro Krebs und Kiefer

Schnitt B-B
M 1:10

Schnitt C-C
M 1:10

Zust.	Änderung	Datum	Name
Urspr.			
Gez.	14.08.2026	Kluckas	
Gepr.			
Masstab:	1:100, 1:10		
Stromnetz Berlin GmbH		Übersichten Draufsicht, Schnitte	
		Anlage: Blatt-Nr.: 1	
		ASB-Nr.: 3547186_0	
		Bauwerks-Nr.: (intern)	
		21038_0	
		Zeichnungs-Nr.: 710P-KU 8.815.0	
		Index	