



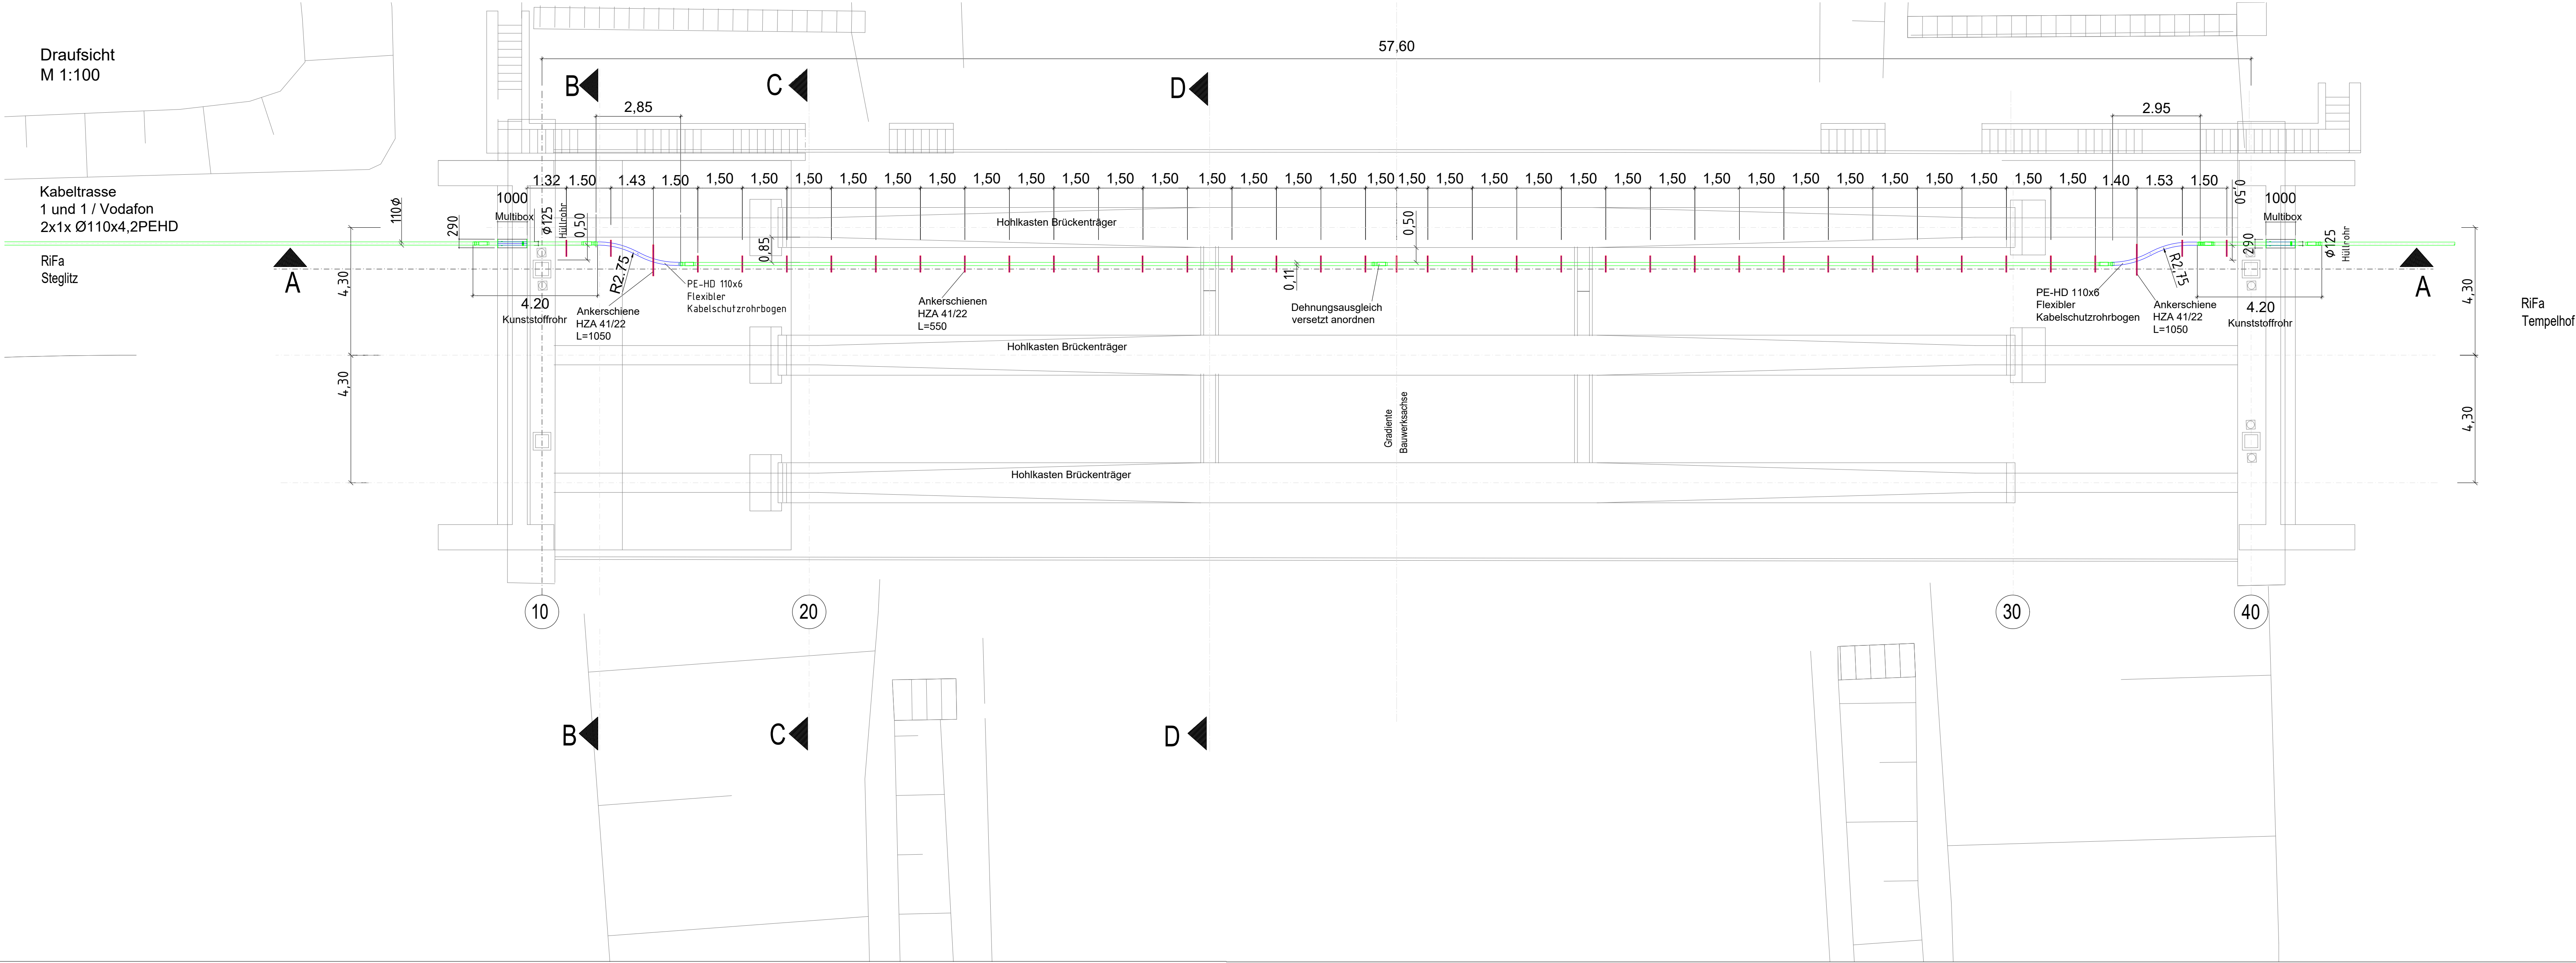

Schnitt A-A
M 1:100

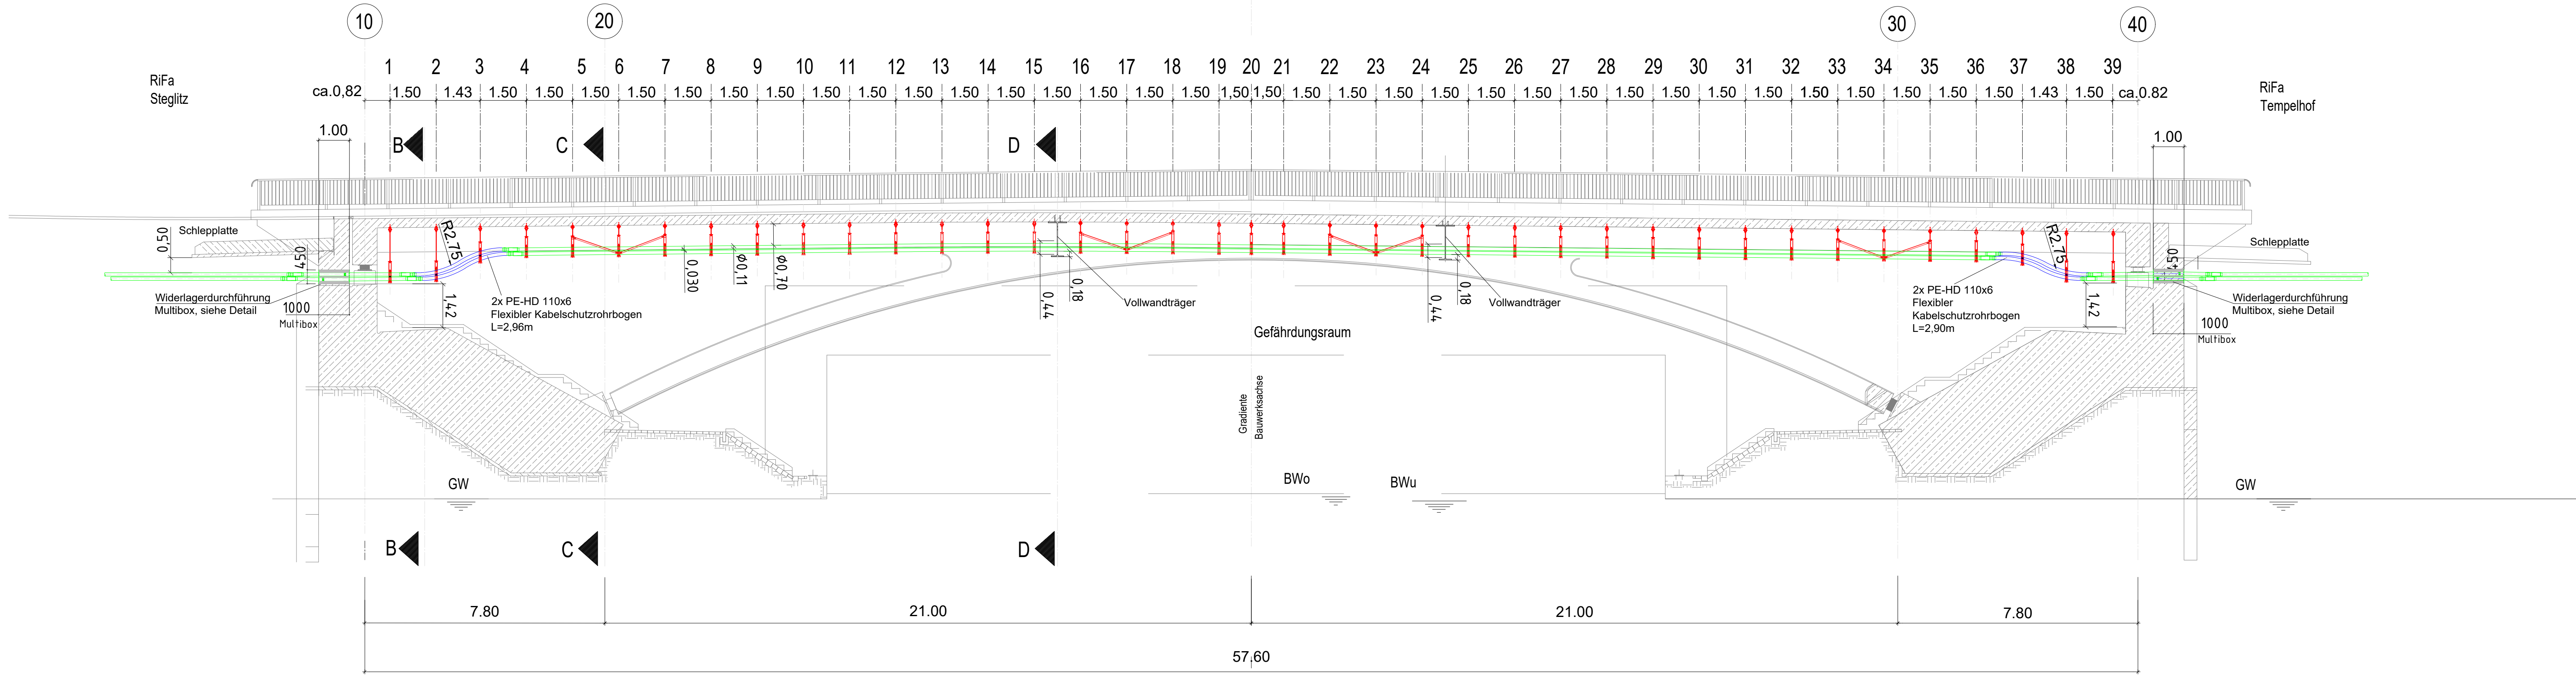

Gewichtsangaben pro Trasse

Kabeltrasse 1&1Versatel	
Kabel	14,0 kg/m
Kabelschutzrohre	6,0 kg/m
eine Rohrhalterung	21,61 kg
ein Windverband	40,91 kg

Legende

- 1&1-Versatel Kunststoffrohre Ø110x 4,2 PEHD
- 1&1-Versatel Gelenkbogen flexibel

Alle Produkte und Bauteile etc. sind vor dem Einbau durch den Bauherren und die Bauleitung freizugeben.

Alle Maße sind am Bau zu prüfen.
Bei maßgeblichen Abweichungen der Örtlichkeiten gegenüber der vorliegenden Planung sind die Bauleitung und die zuständigen Planungsverantwortlichen umgehend zu informieren.

Für Revisionszwecke Mindestabstand der Rohrleitungen von 1&1 Versatel zu anderen Leitungsträgern a= 500mm, nach statischen u. konstruktiven Erfordernissen, einhalten.

Endgültige Abmessungen nach statischen, konstruktiven und wirtschaftlichen Erfordernissen.

Alle Rohrhalterungen sind vor Ort anzupassen!


Alle Durchmesserangaben sind Außendurchmesser!

Planungsgrundlage ist die Ausschreibungsplanung der WSV.de Generaldirektion Wasserstraßen und Schifffahrt Wasserstraßen-Neubauamt Berlin Stand 04/2026
Planungsbüro Krebs und Kiefer


zugehörige Pläne:

- Blatt 1 Draufsicht, Schnitte
- Blatt 2 Einzelheiten
- Blatt 3 Rohrhalterungen


Schnitt B - B
M 1:100

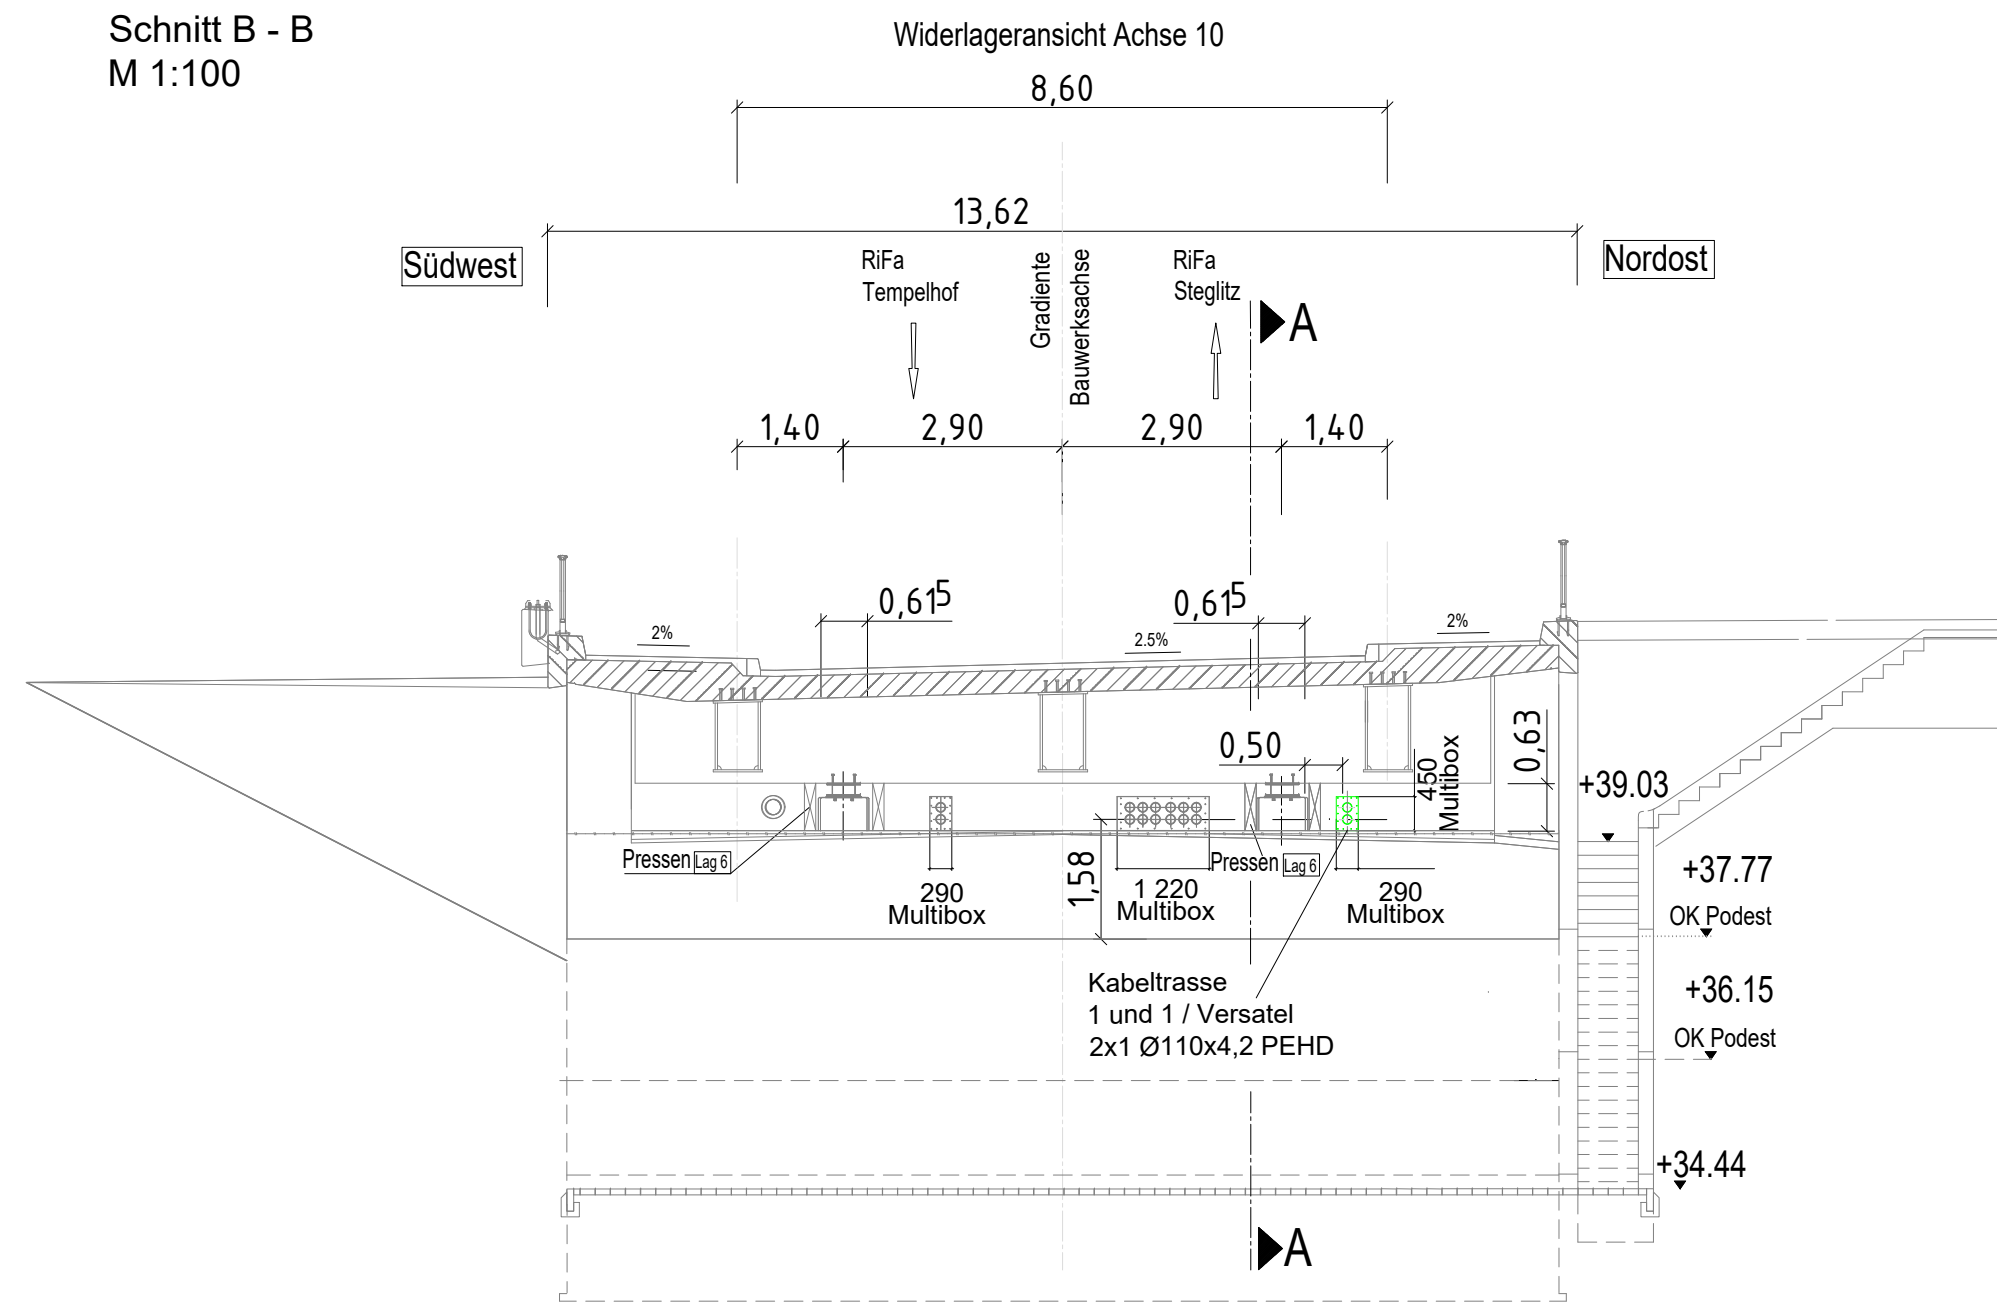

Schnitt C - C
M 1:100

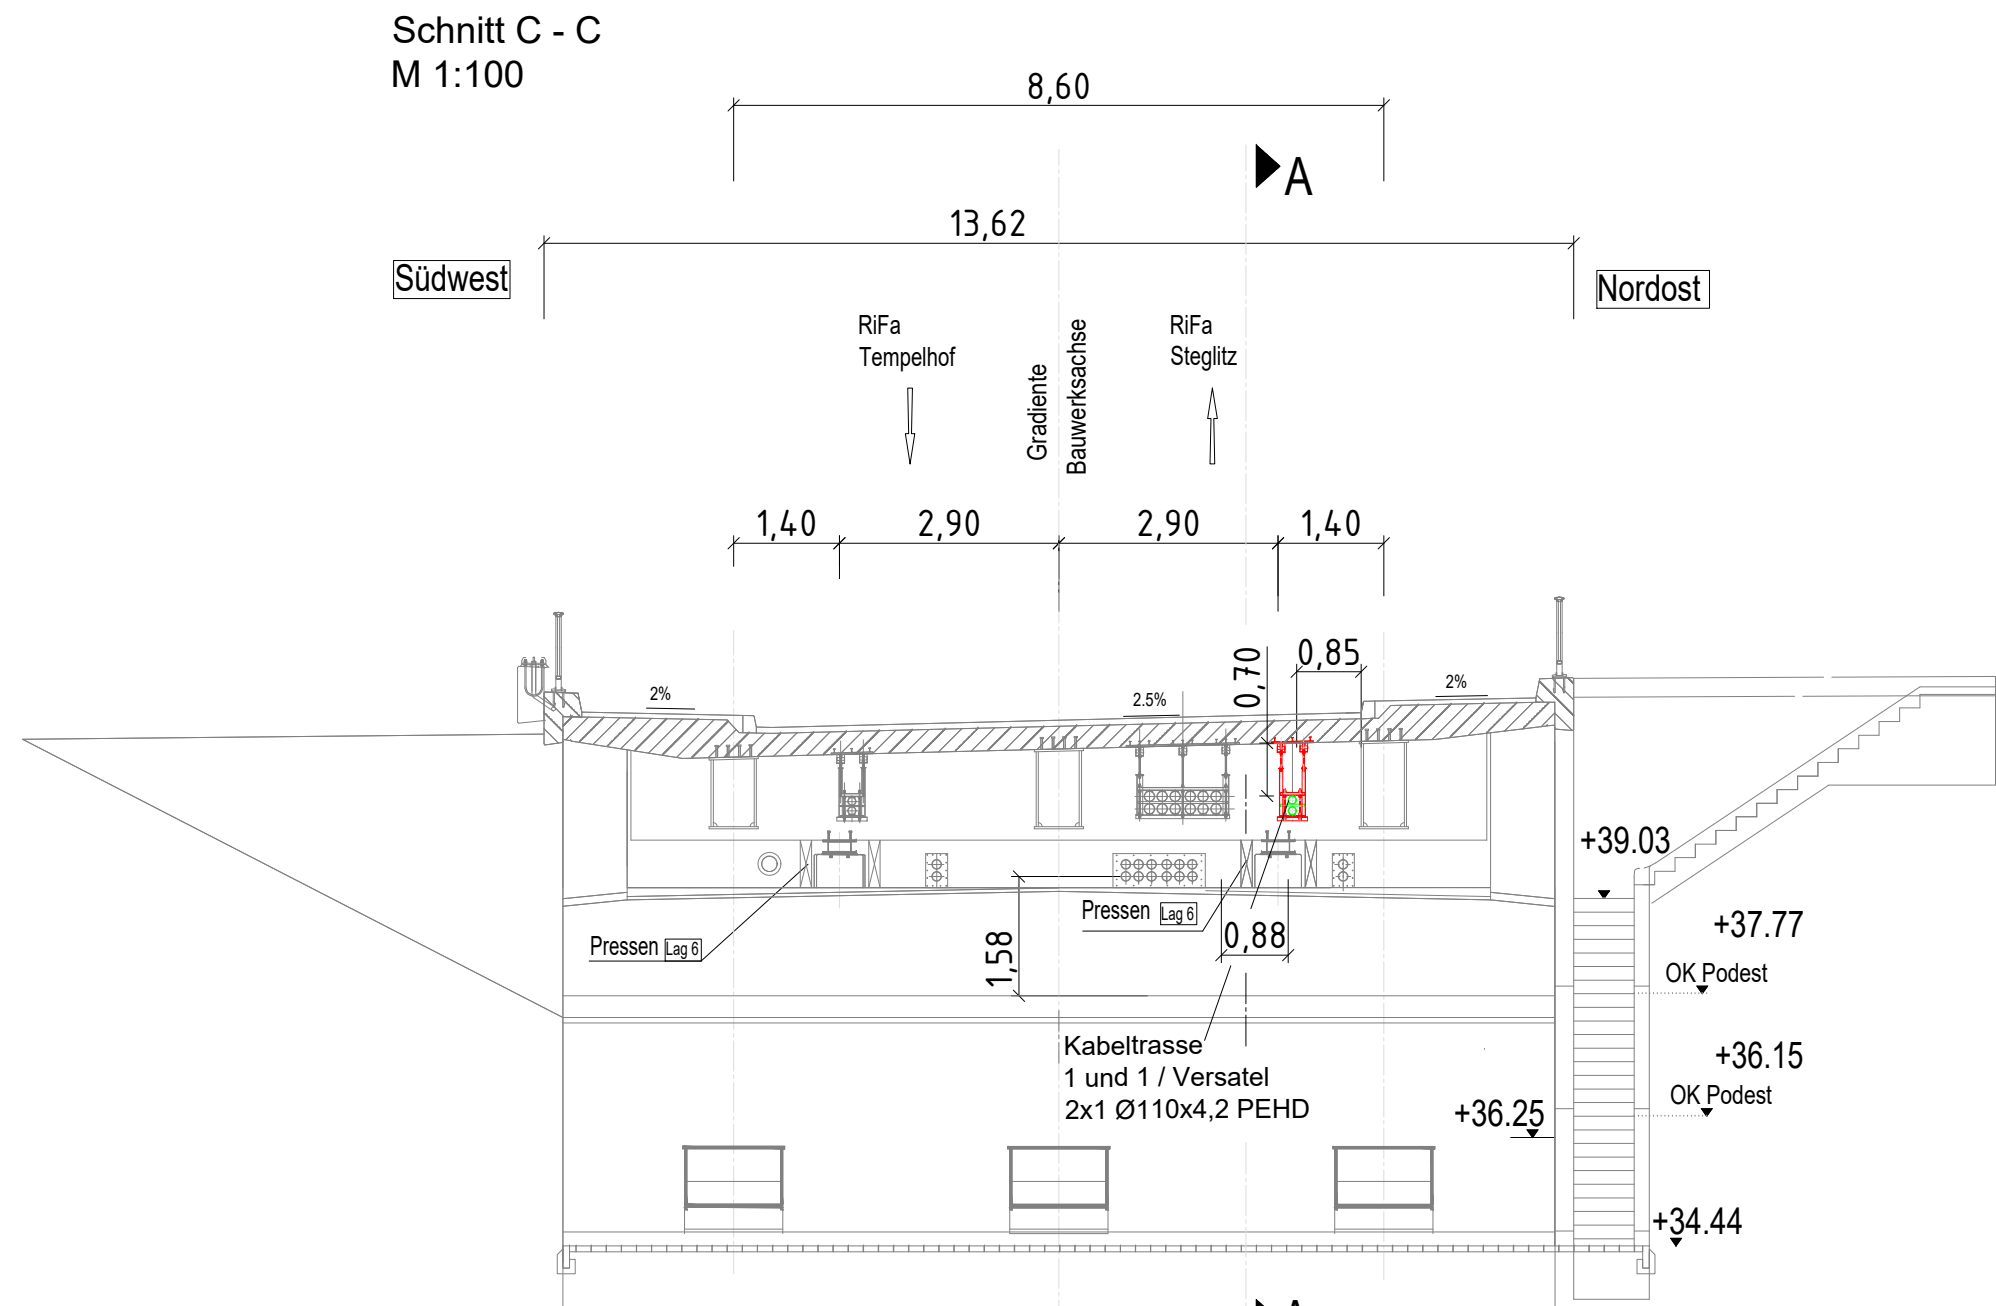

Schnitt D - D
M 1:100

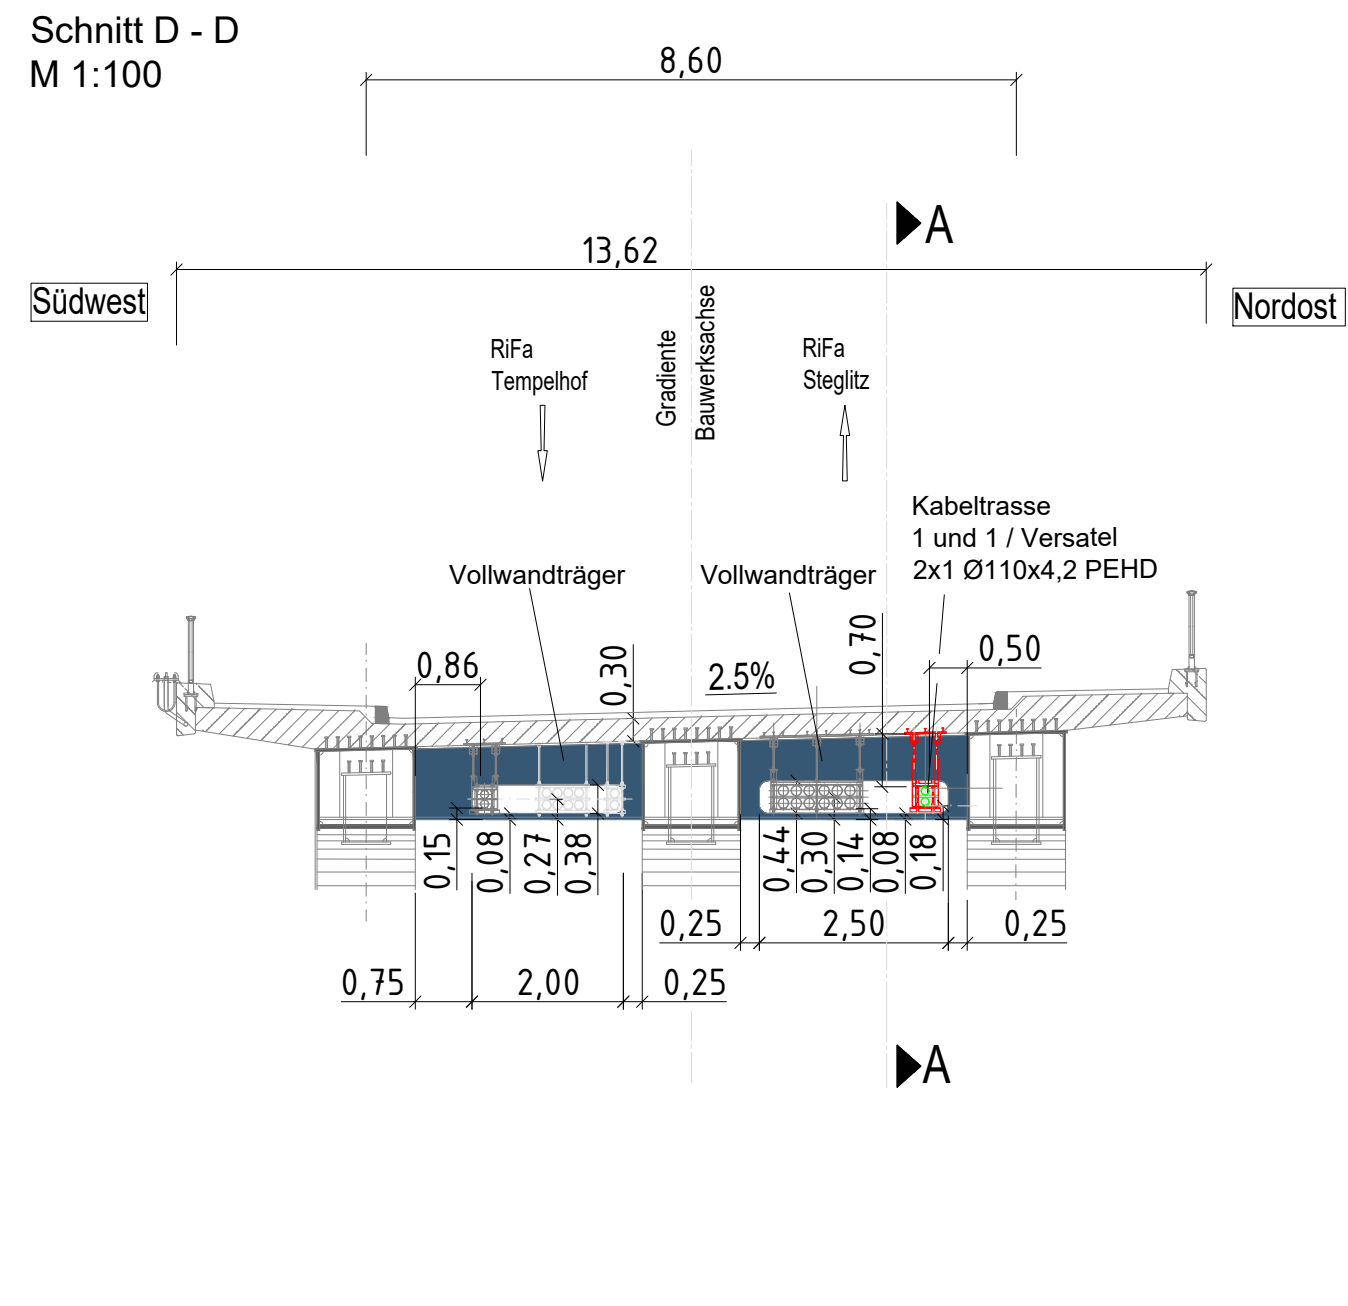

A	Leitungsdurchführung durch Vollwandträger und Lage der Ankerschienen angepasst.	04.08.2026	Klukkas
Zust.	Änderung		
Unger	Techow Brücke	Anlage:	Blatt-Nr.: 1
Gez.	Kabeltrassen		
Gepr.	für 1&1 Versatel	ASB-Nr.: 3547186_0	
Maßstab:	1:100	Bauwerks-Nr.: (intern)	
	Übersichten	21038_0	
	Draufsicht, Schnitte	Zeichnungs-Nr.: 1	Index
		THP-KU 8.815.0	A