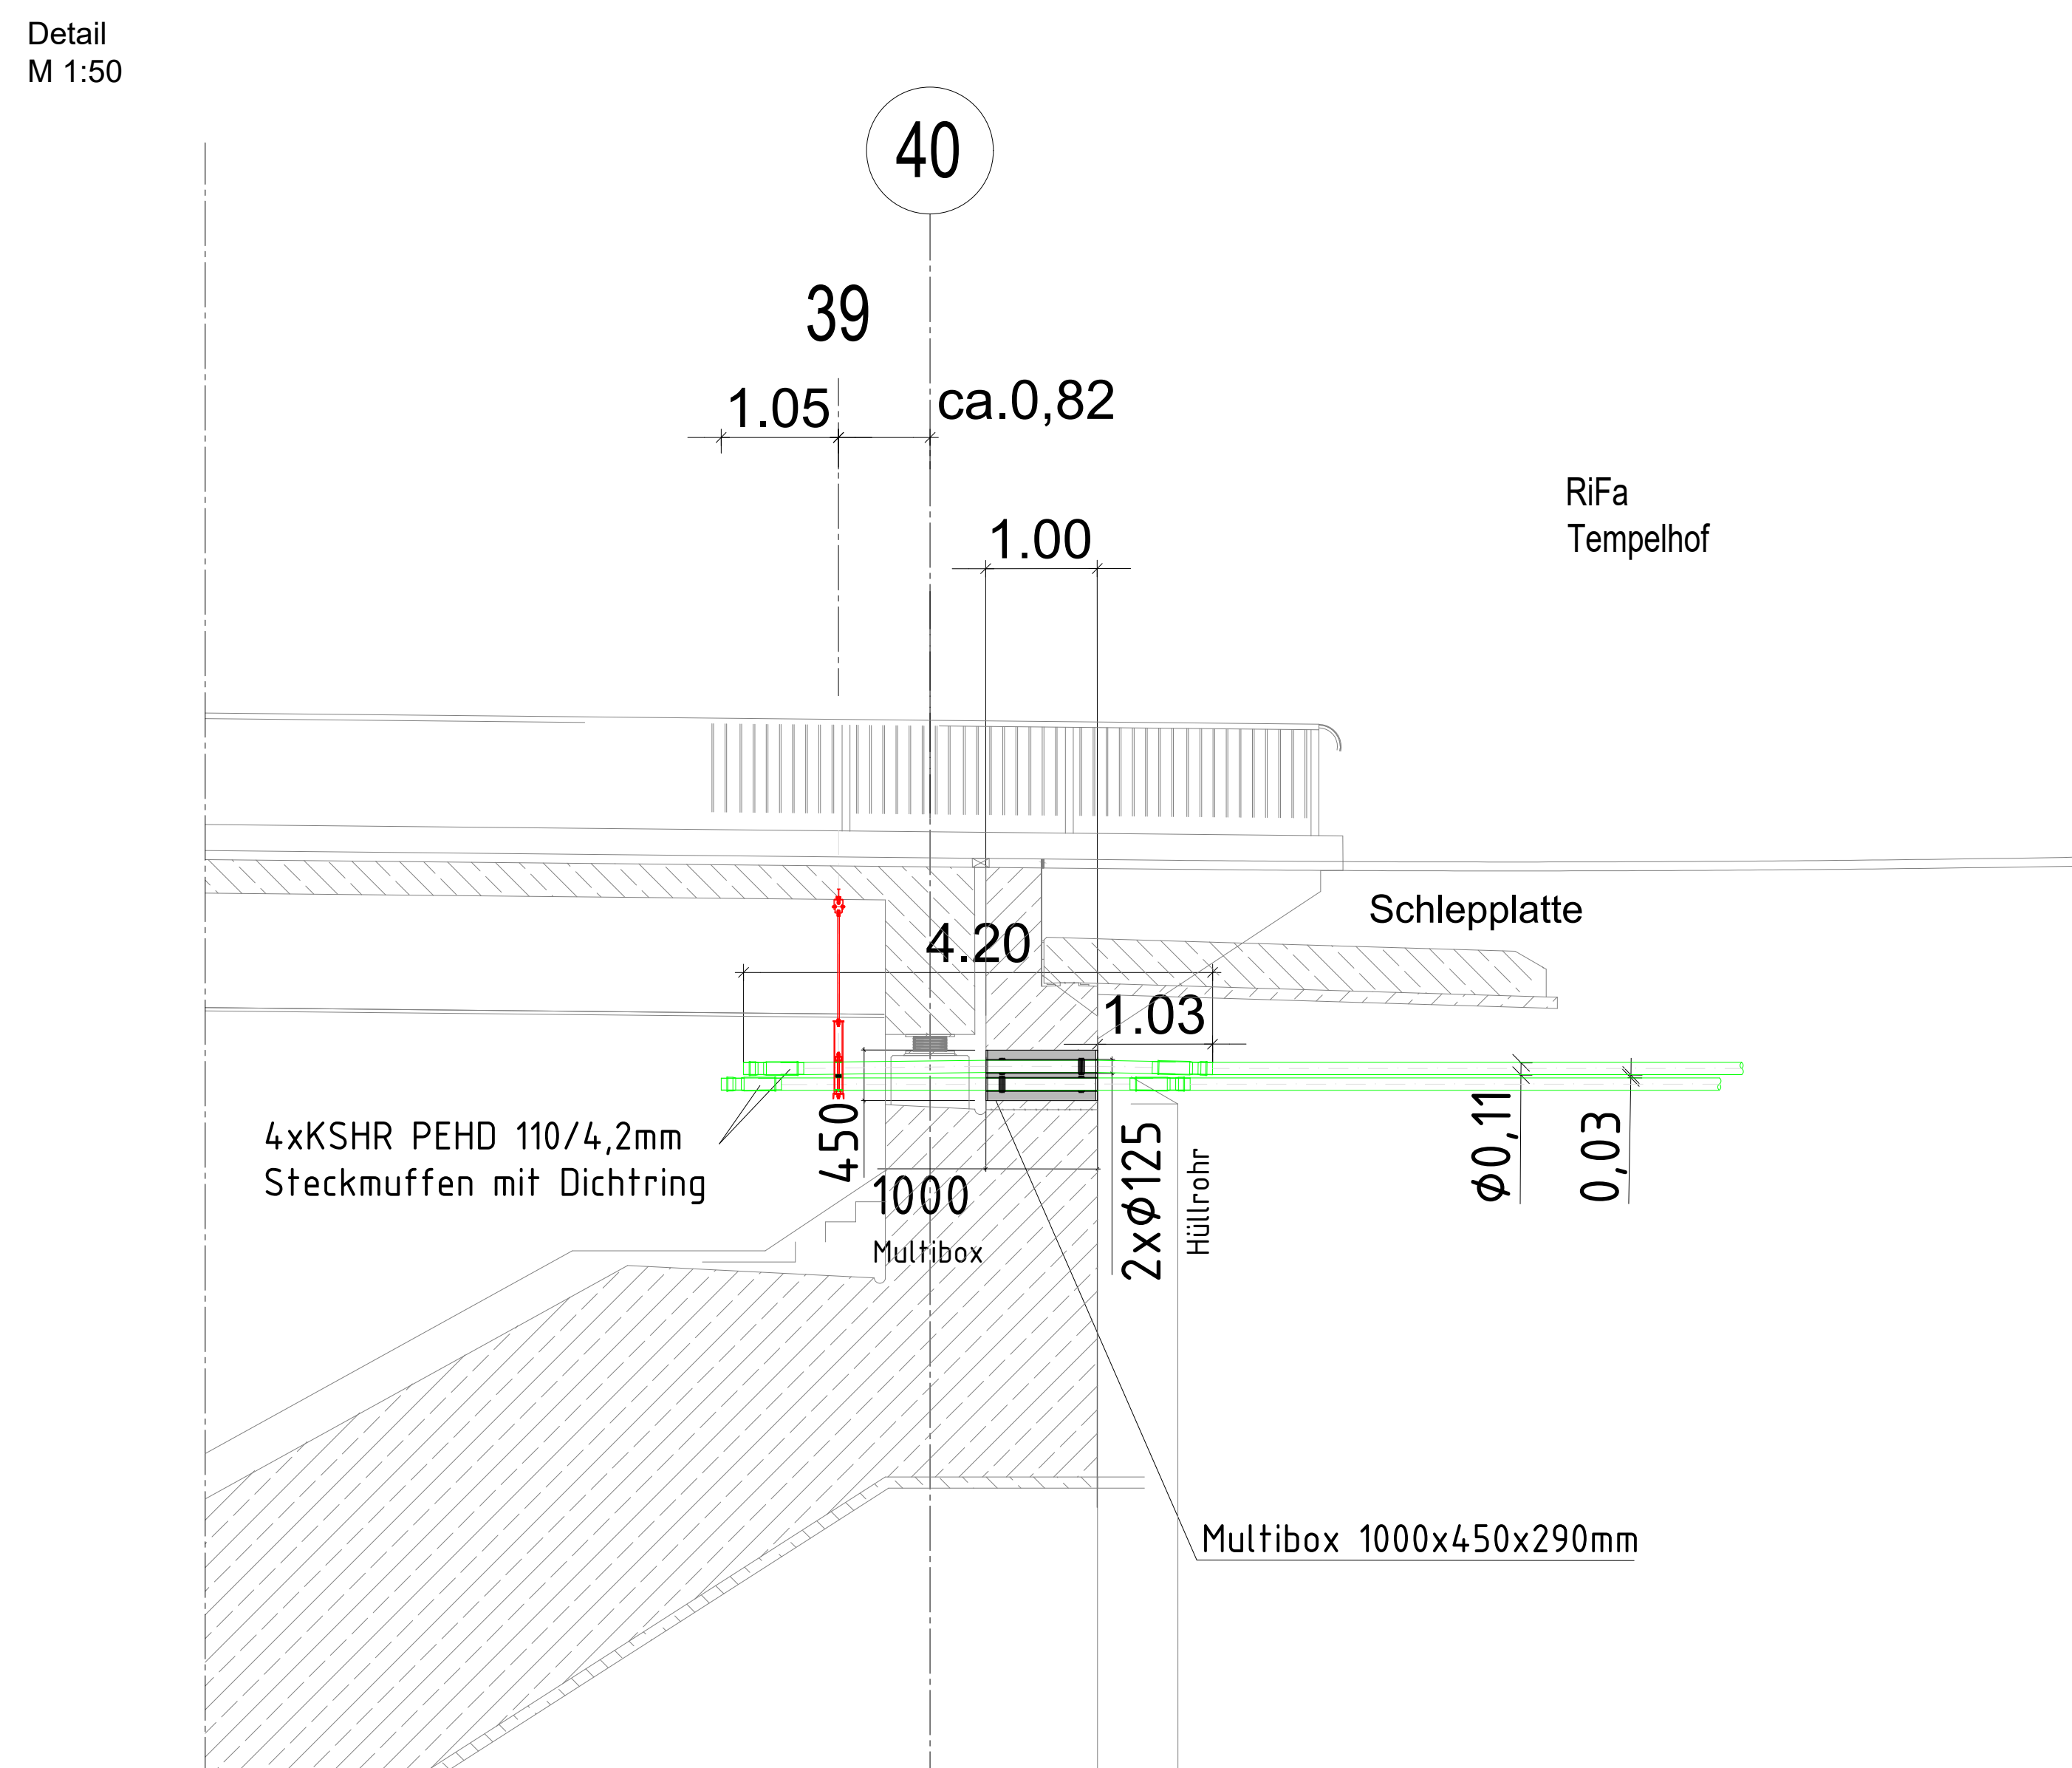
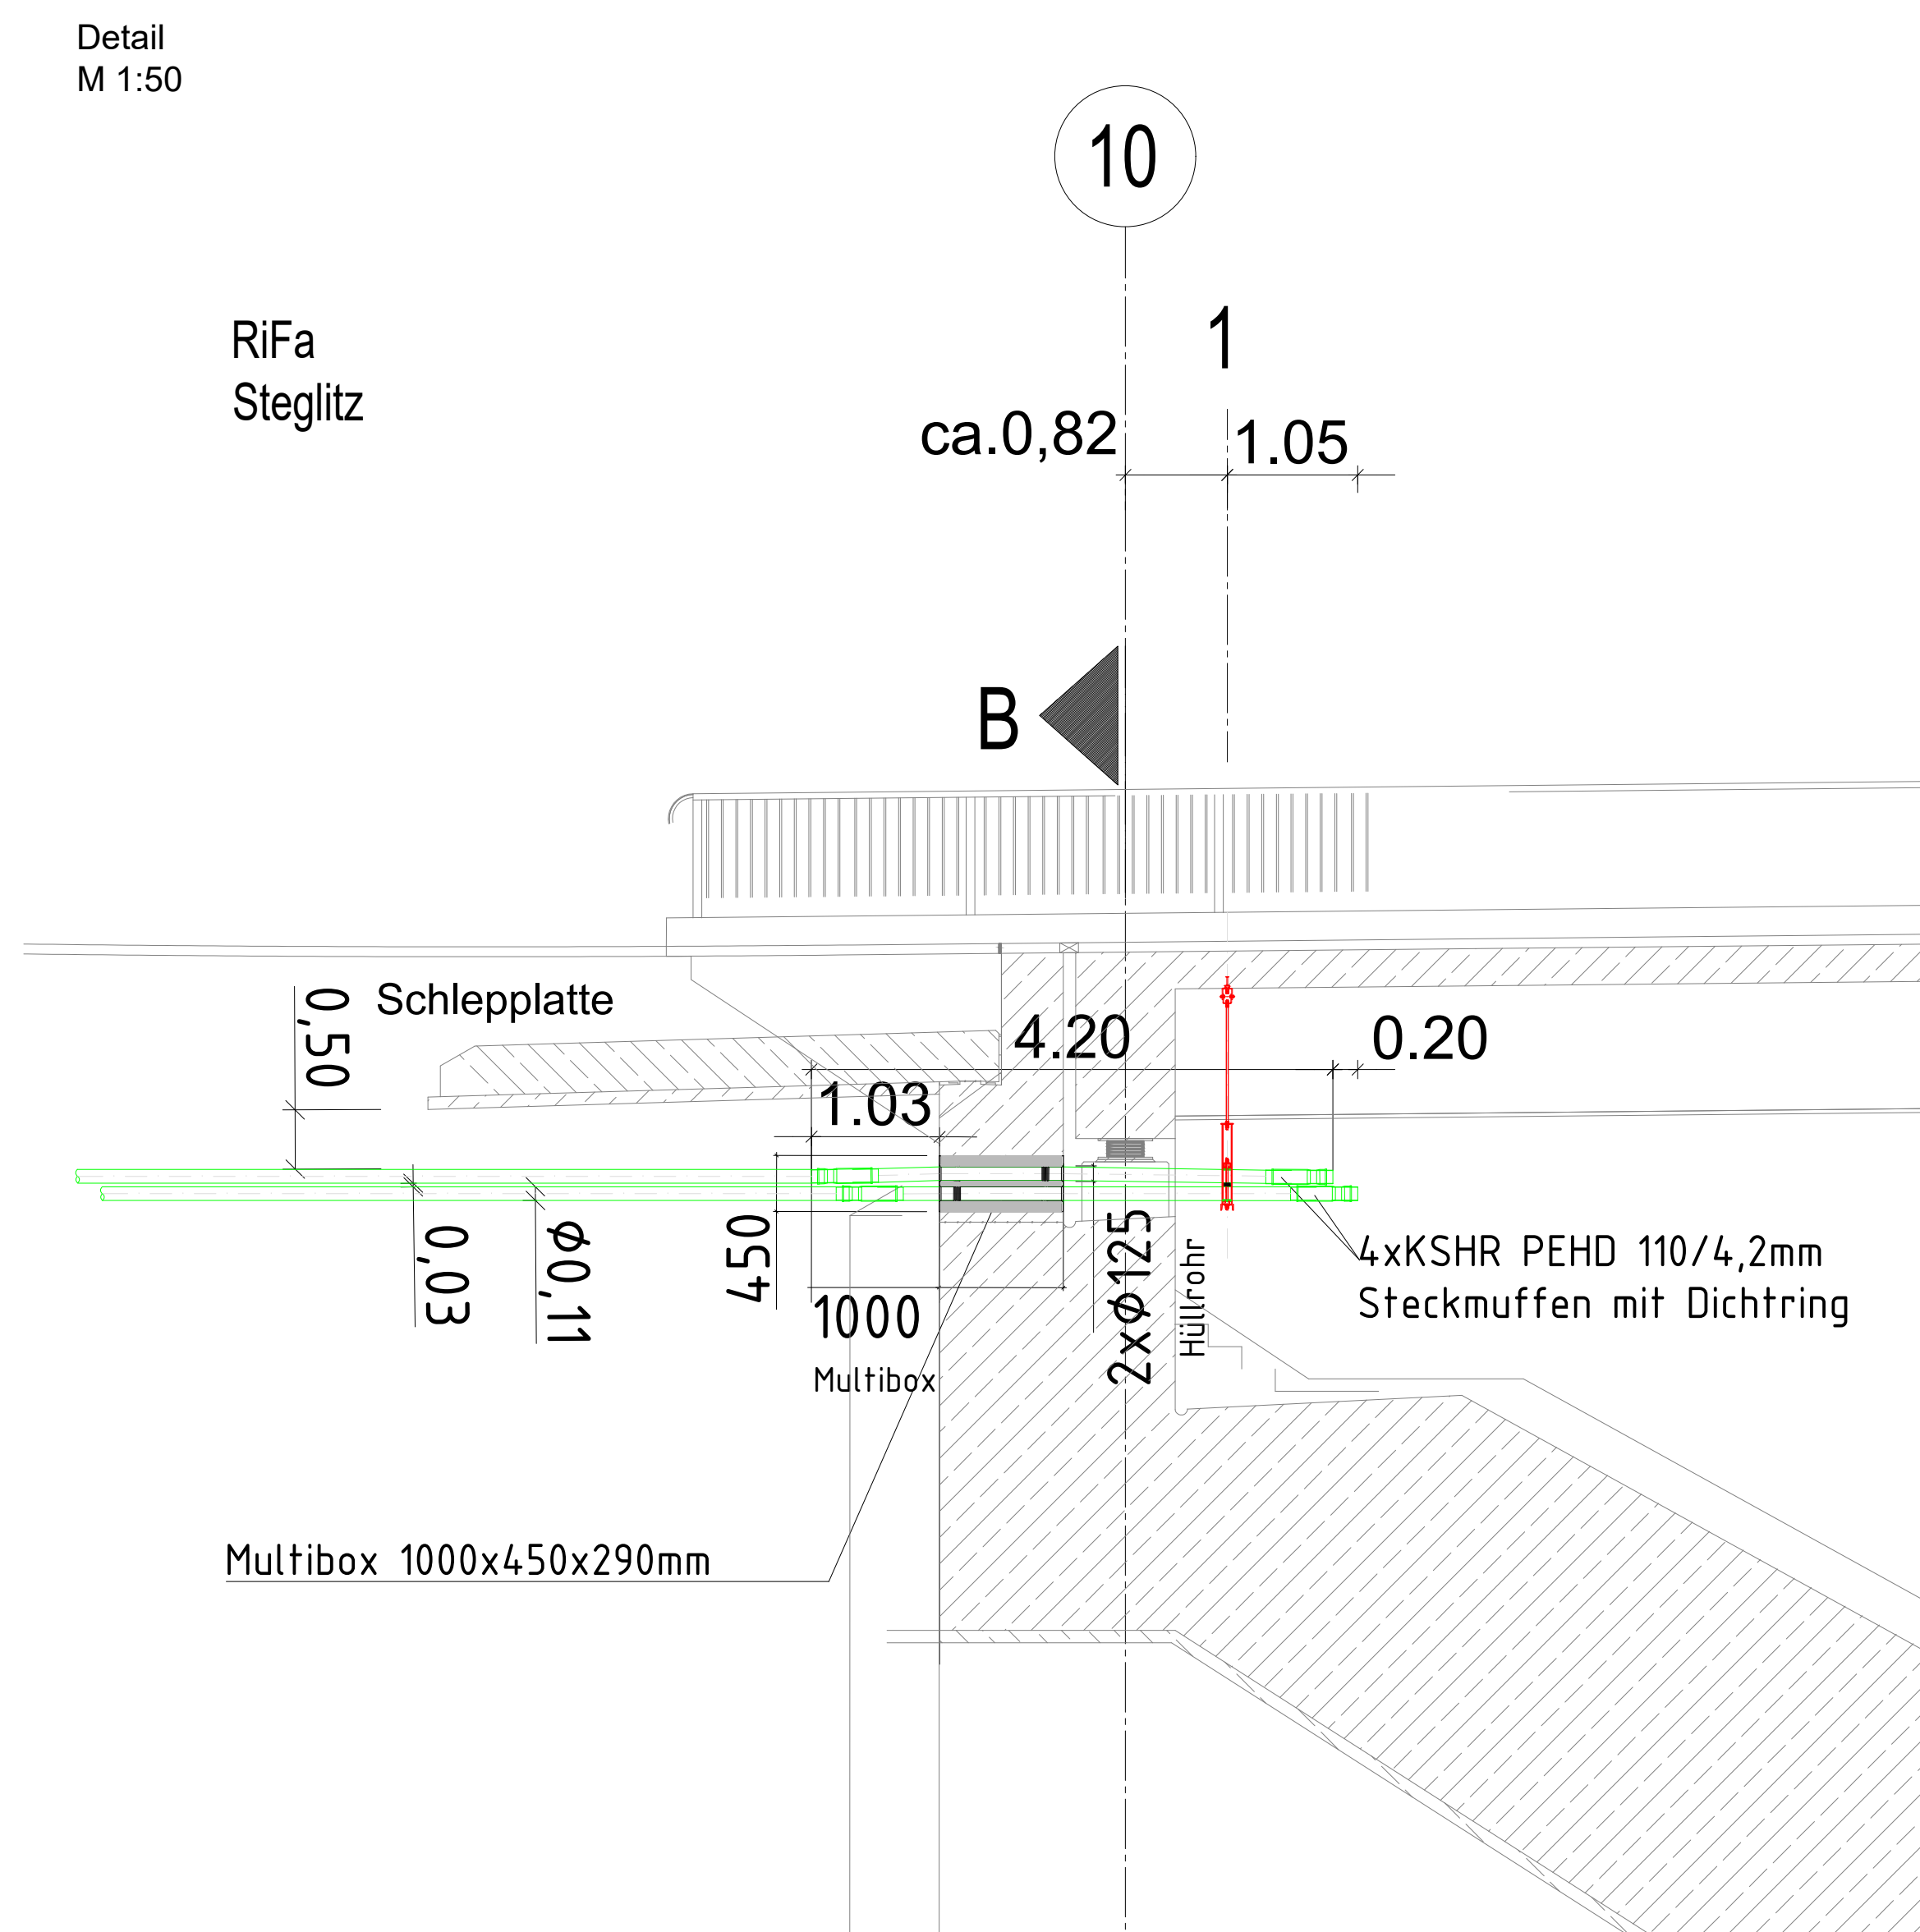


Werkstoff PVC Ausführung mit Dichtung gefertigt nach DIN 16873 Farbe schwarz	Material PVC Execution with seal ring in accordance with DIN 16873 Colour black
	


Gewichtsangaben pro Trasse	
<u>Kabeltrasse 1&1Versatel</u>	
Kabel	14,0 kg/m
Kabelschutzrohre	6,0 kg/m
eine Rohrhalterung	21,61 kg
ein Windverband	40,91 kg

Legende

 1&1-Versatel Kunststoffrohre Ø110x 4,2 PEHD

Detail Multibox
im Durchbruch der Widerlagerwände, Achse 10
Achse 40 seitenverkehrt
an der Schalung befestigt und einbetoniert
Kabeltrasse 2x1 KSR Ø110 x 4,2 PEHD

Schnitt
M 1:10

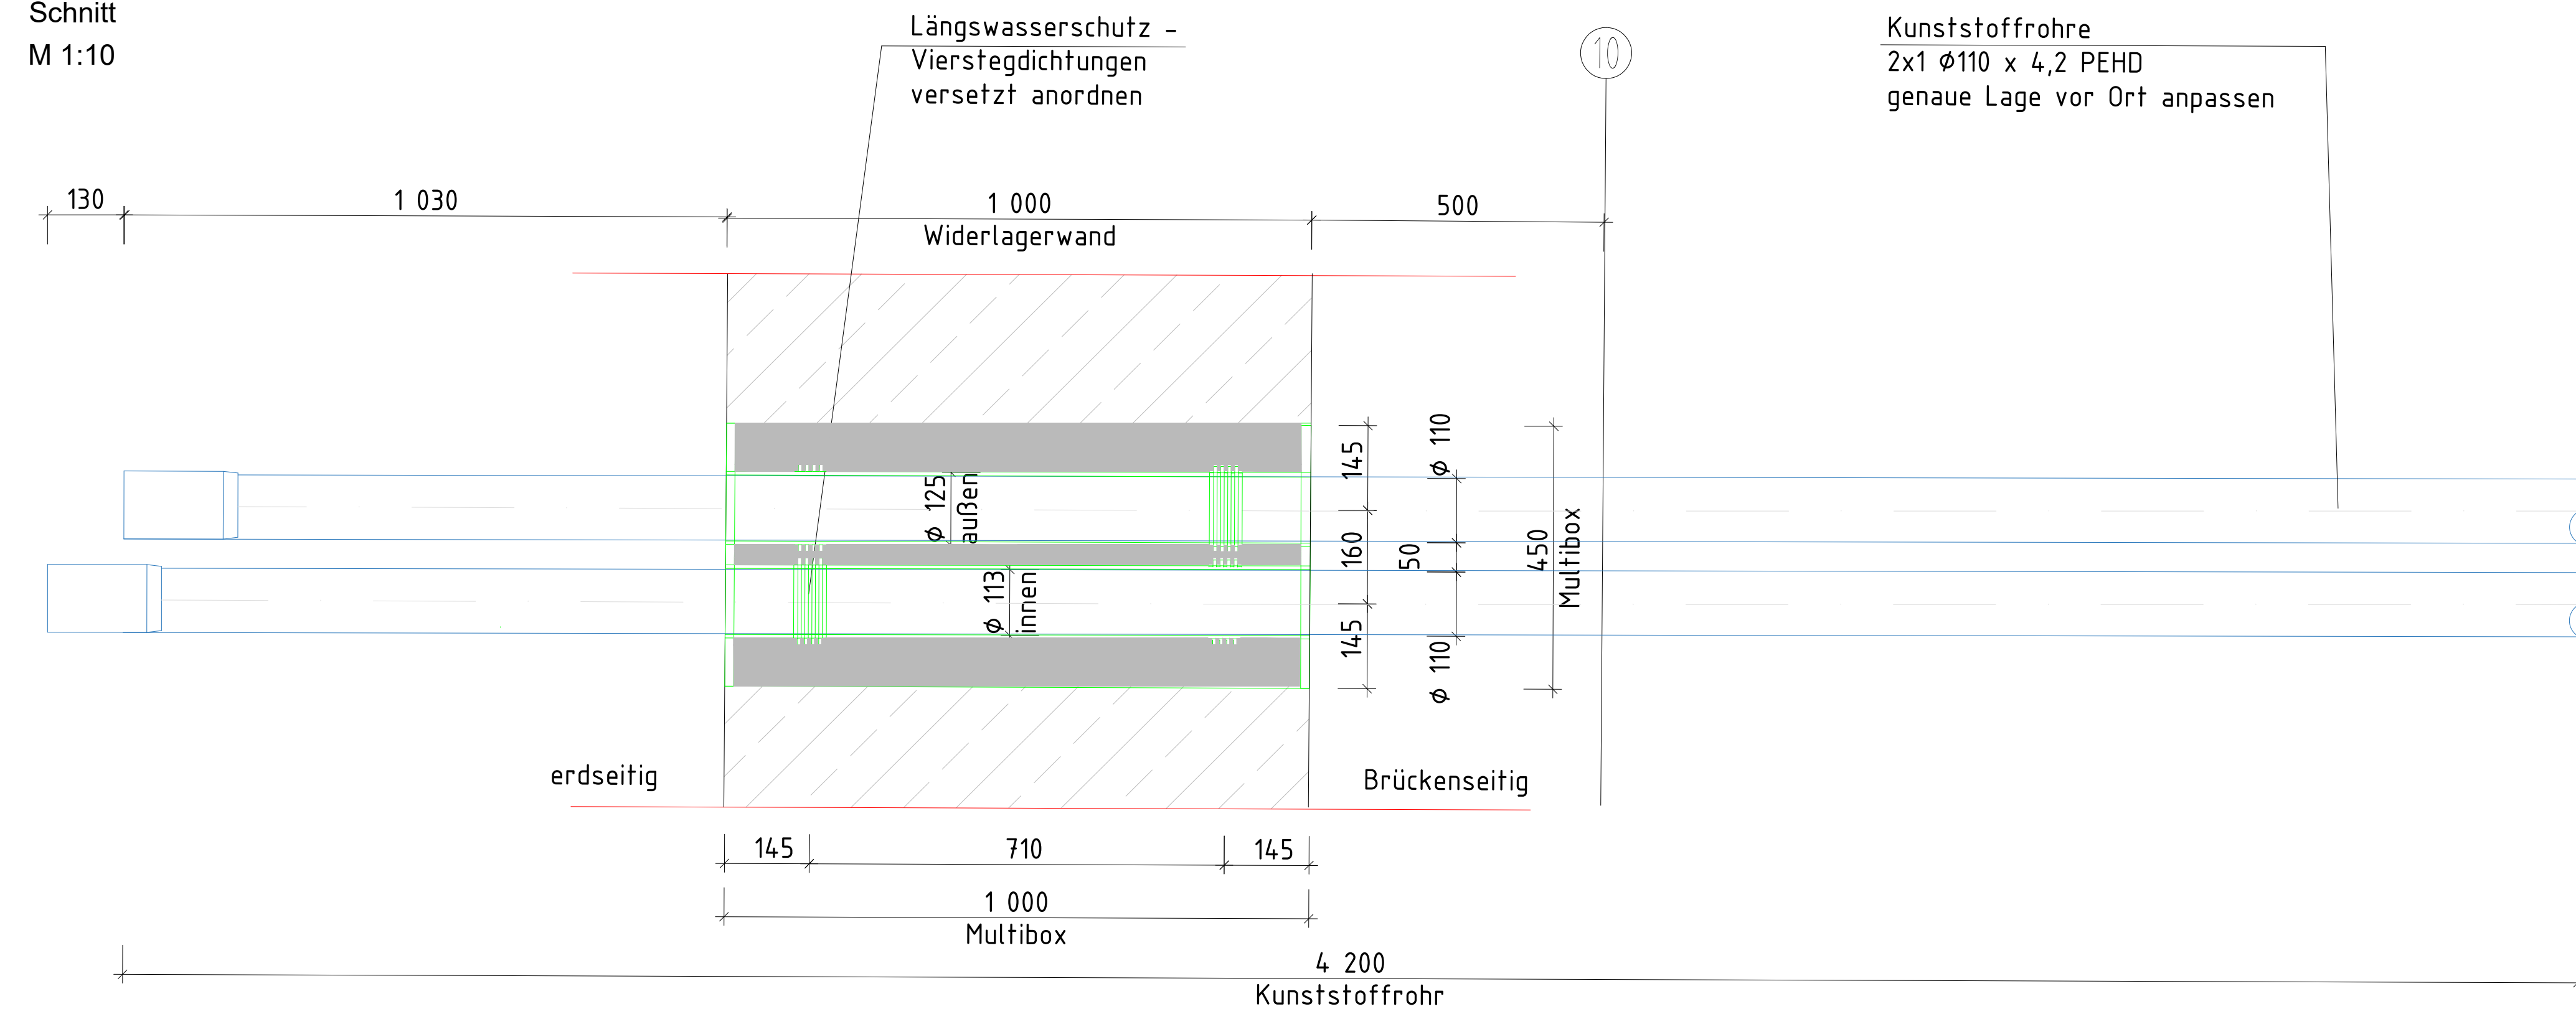

Alle Produkte und Bauteile etc. sind vor dem Einbau durch den Bauherren und die Bauleitung freizugeben.

Alle Maße sind am Bau zu prüfen.
Bei maßgeblichen Abweichungen der Örtlichkeiten gegenüber
der vorliegenden Planung sind die Bauleitung und die zuständigen
Planungsverantwortlichen umgehend zu informieren.

Für Revisionszwecke Mindestabstand der Rohrleitungen von 1&1 Versatel zu anderen Leitungsträgern $a = 500\text{mm}$, nach statischen u. konstruktiven Erfordernissen, einhalten.

Endgültige Abmessungen nach statischen, konstruktiven und wirtschaftlichen Erfordernissen.

Alle Rohrhalterungen sind vor Ort anzupassen!

Alle Durchmesserangaben sind Außendurchmesser!

Planungsgrundlage ist die Ausschreibungsplanung der
WSV.de Generaldirektion Wasserstraßen und Schifffahrt
Wasserstraßen-Neubauamt Berlin Stand 04/2026
Planungsbüro Krebs und Kiefer

zugehörige Pläne:

Blatt 1 Draufsicht, Schnitte

Blatt 2	Einzelheiten
---------	--------------

Zust.		Änderung						Datum		Name					
Unger		Techoh Brücke Kabelrassen für 181 Versatel						Anlage: Blatt-Nr.: 2 ASB-Nr.: 3547186_0		Bauwerks-Nr.: (intern) 21038_0 Zeichnung-Nr.: TNE-KU 6 315 D		index A			
Görz 20.05.2026														Klucksas	
Görz															
Maildate: 1.50.11.0															
Einzelheiten						R&I 1 / 195 (A0)									