



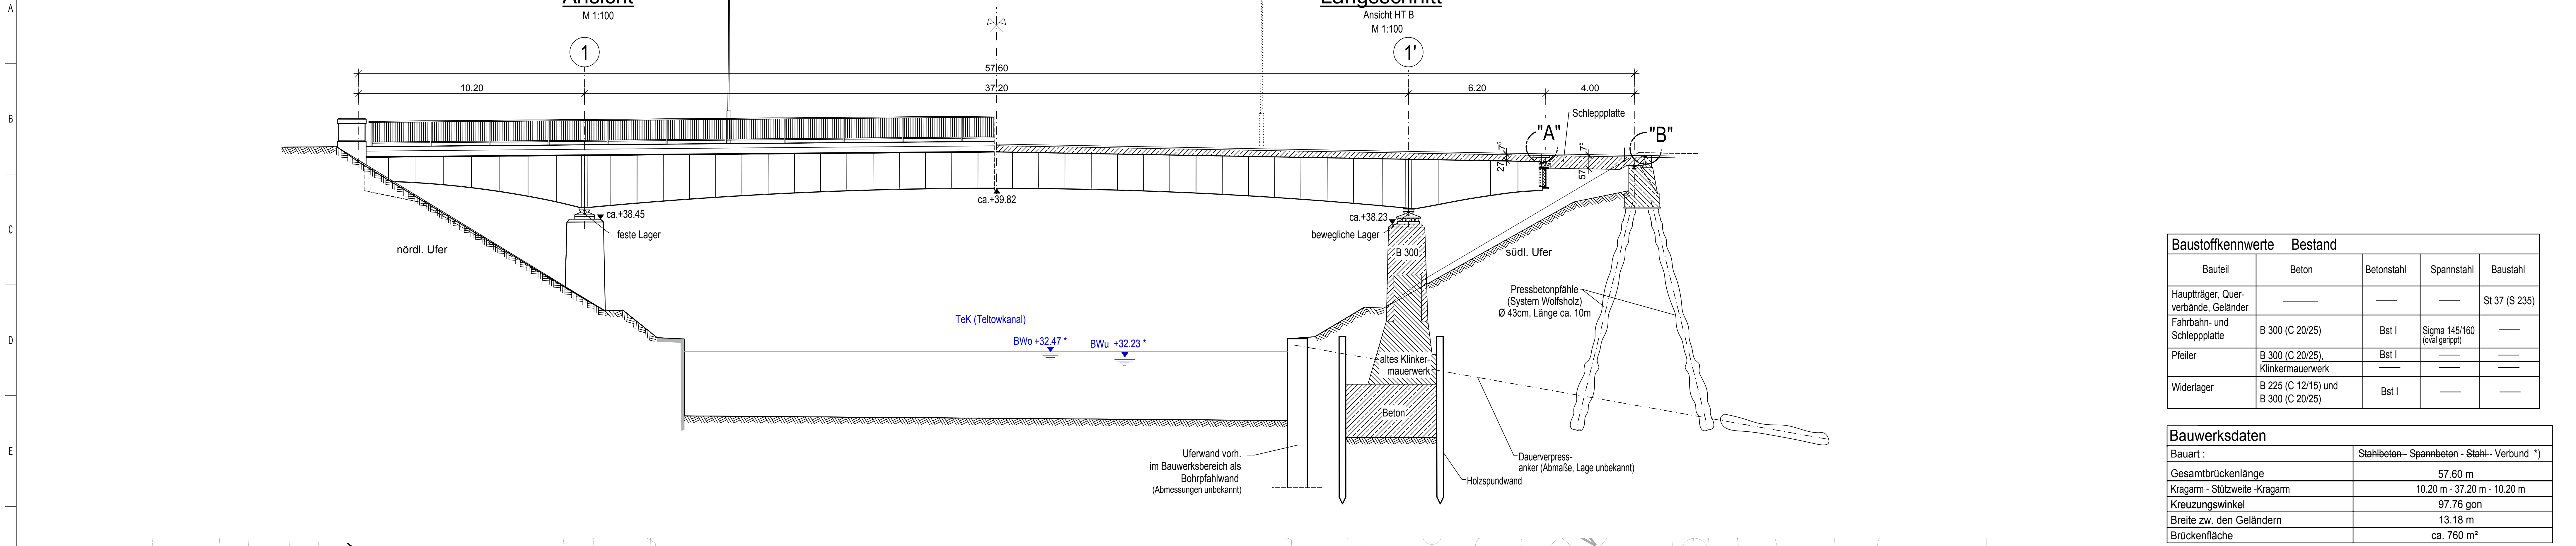

Baustoffkennwerte	Bestand			
Bauteil	Beton	Betonstahl	Spannstahl	Baustahl
Hauptträger, Quer- verbände, Geländer	—	—	—	St 37 (S 235)
Fahrbahn- und Schleppplatte	B 300 (C 20/25)	Bst I	Sigma 145/160 (oval gestrippt)	—
Pfeiler	B 300 (C 20/25), Klinkermauerwerk	Bst I	—	—
Widerlager	B 225 (C 12/15) und B 300 (C 20/25)	Bst I	—	—


Bauwerksdaten	
Bauart :	Stahlbeton - Spannbeton - Stahl - Verbund *)
Gesamtbrückenlänge	57.60 m
Kragarm - Stützweite - Kragarm	10.20 m - 37.20 m - 10.20 m
Kreuzungswinkel	97.76 gon
Breite zw. den Geländern	13.18 m
Brückenfläche	ca. 760 m²

*) Nichtzutreffendes streichen

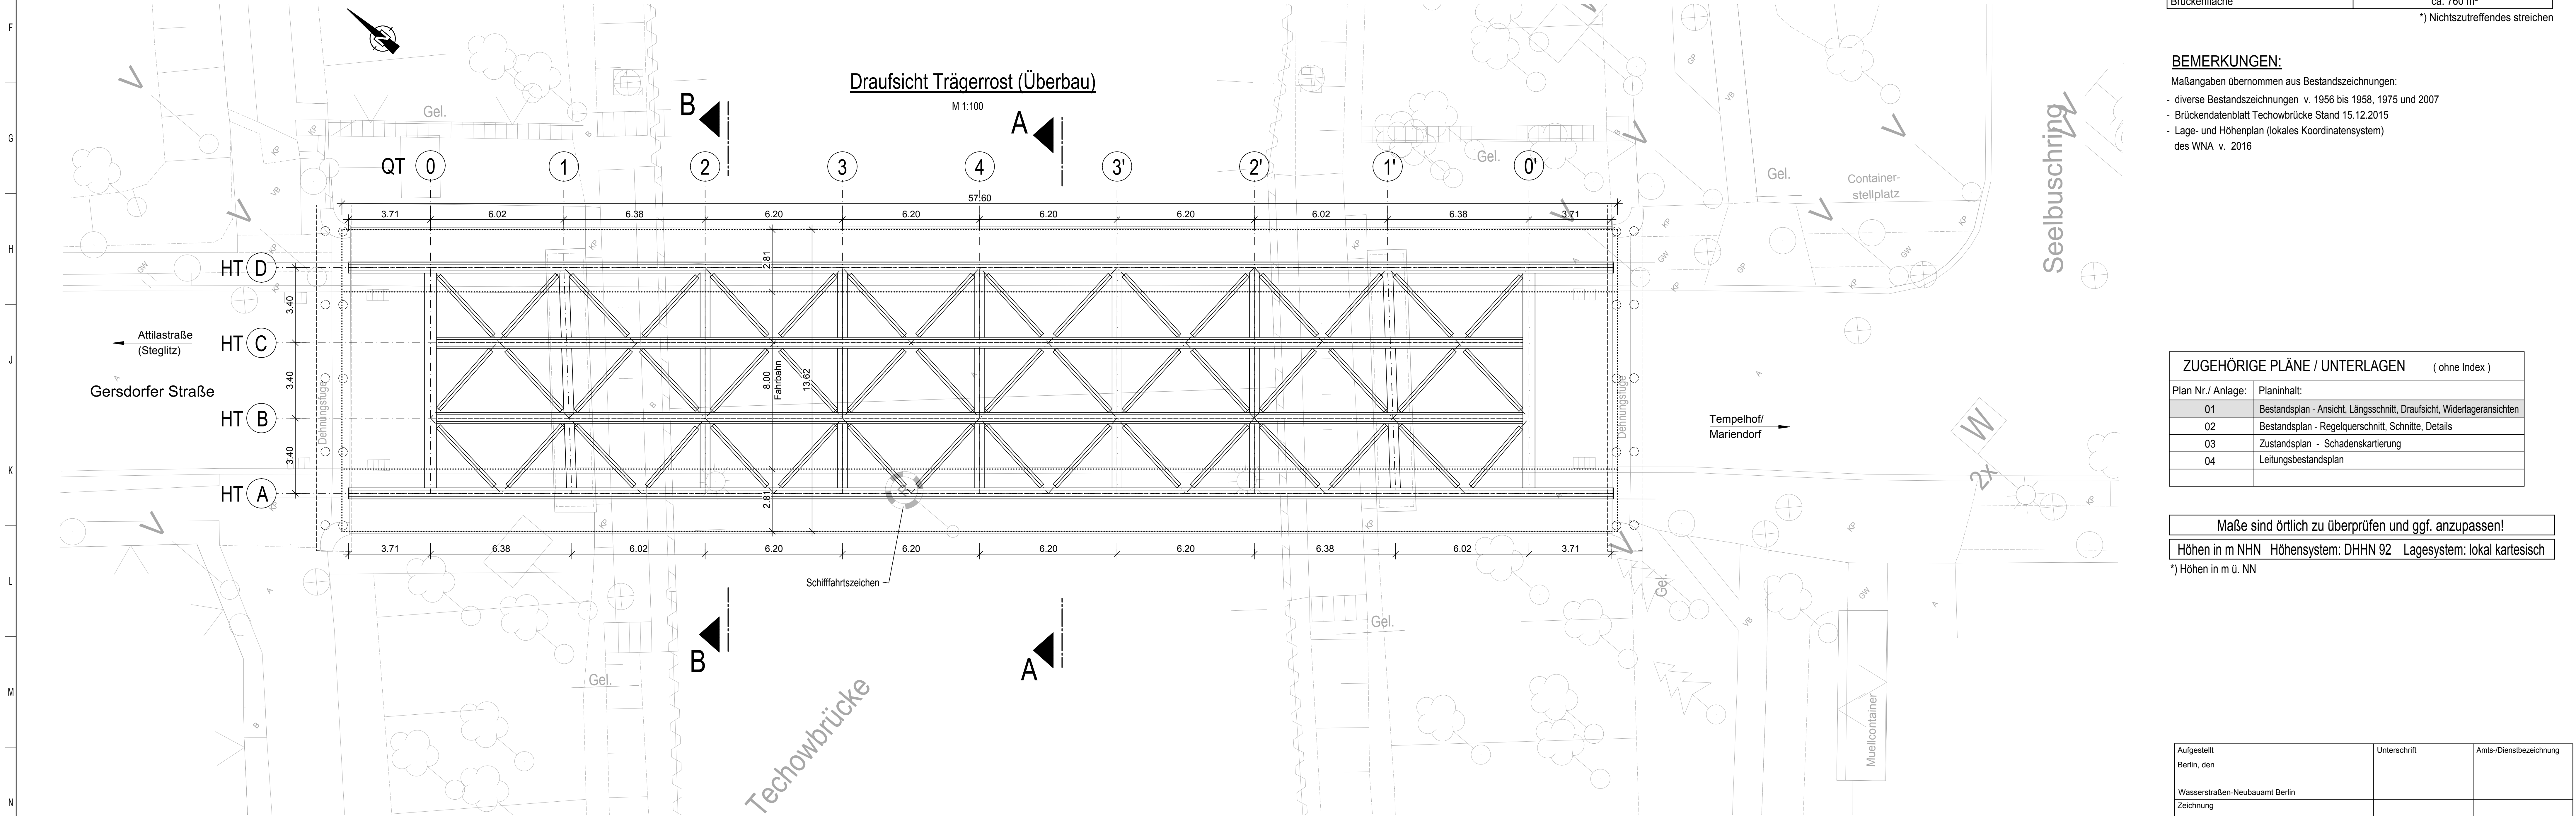

ZUGEHÖRIGE PLÄNE / UNTERLAGEN (ohne Index)	
Plan Nr./ Anlage:	Planinhalt:
01	Bestandsplan - Ansicht, Längsschnitt, Draufsicht, Widerlageransichten
02	Bestandsplan - Regelquerschnitt, Schnitte, Details
03	Zustandsplan - Schadenskartierung
04	Leitungsbestandsplan

Maße sind örtlich zu überprüfen und ggf. anzupassen!	
Höhen in m NHN	Höhensystem: DHHN 92 Lagesystem: lokal kartesisch
*) Höhen in m ü. NN	

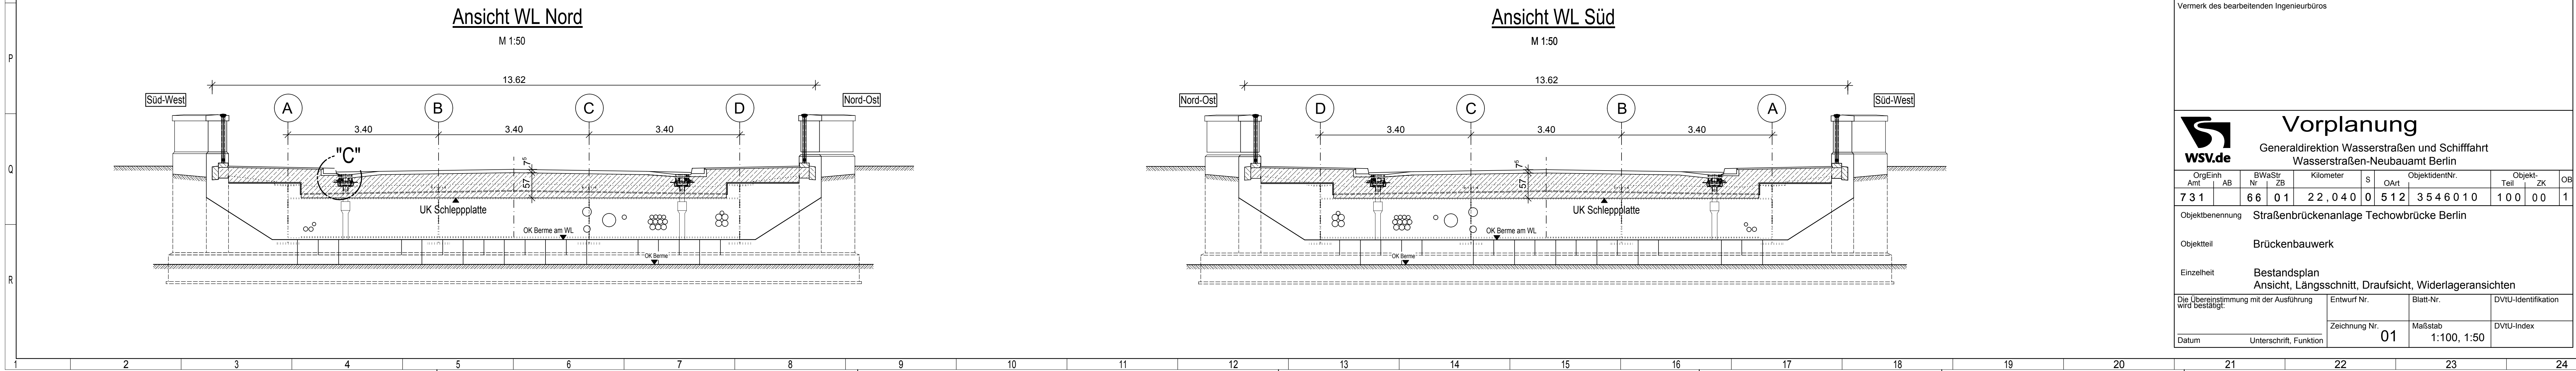

Aufgestellt Berlin, den		Unterschrift		Amts-/Dienstbezeichnung					
Wasserstraßen-Neubauamt Berlin									
Zeichnung									
bearbeitet									
Vermerk des bearbeitenden Ingenieurbüros									
Vorplanung									
Generaldirektion Wasserstraßen und Schifffahrt Wasserstraßen-Neubauamt Berlin									
OrgEintr Antl	AB	BWaStr IV	ZB Kilometer	S	Objektident.Nr.	Objekt- Teil	ZK	OB	
731		66	01	22,0400	0	512	3546010	100001	
Objektbezeichnung		Straßenbrückenanlage Techowbrücke Berlin							
Objektteil		Brückenbauwerk							
Einzelheit		Bestandsplan Ansicht, Längsschnitt, Draufsicht, Widerlageransichten							
Die Übersmittlung mit der Ausführung wird bestätigt:				Entwurf Nr.		Blatt-Nr.		DVU-Identifikation	
Datum				Unterschrift, Funktion		Zeichnung Nr.		Maßstab	
						01		1:100, 1:50	