

R 387396.111
H 5813153.637

000066

000066

000066


000066

000066

000066

R 390511.111
H 5813153.637

000066

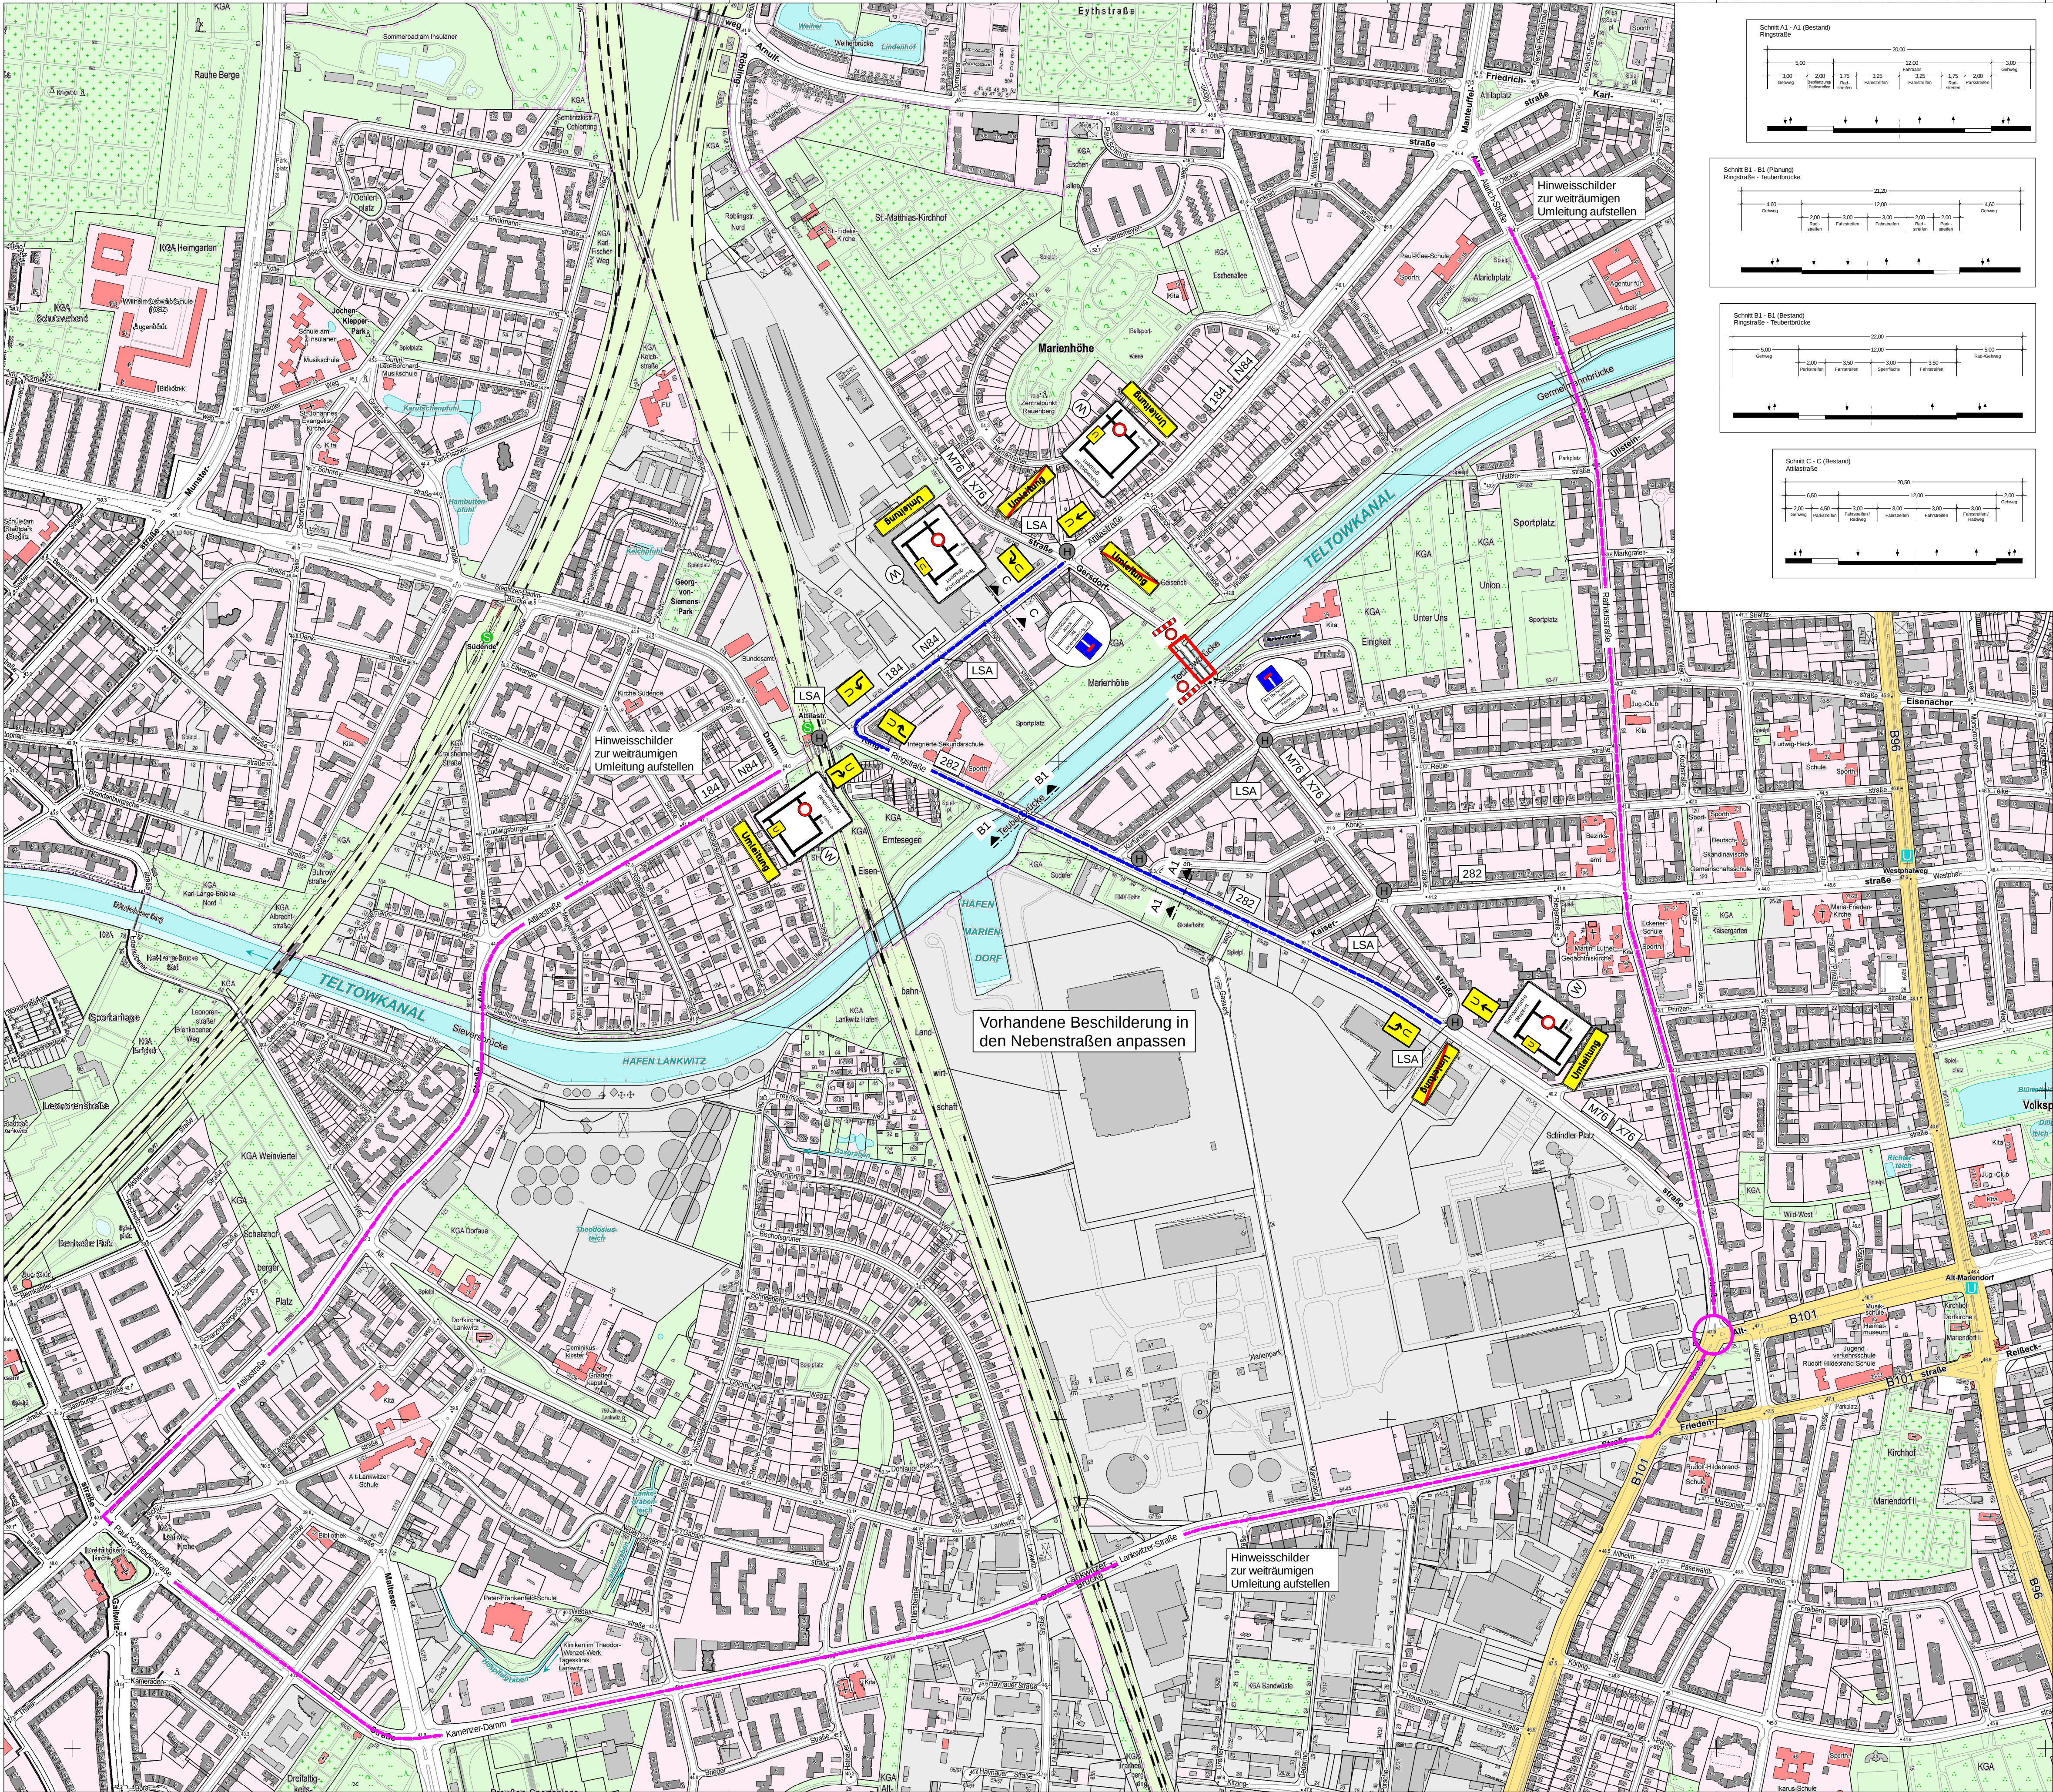

R 387396.111
H 5810433.637

000066

000066

000066

000066

000066

000066

R 390511.111
H 5810433.637

000066

Legende:

Planung:






- Bereich der Baumaßnahme
- Umleitungsstrecke örtlicher Verkehr
- Umleitungsstrecke Durchgangsverkehr

Bestand:

- LSA Knotenpunkt mit LSA
- H Haltestelle Linienbusverkehr
- W Anpassung der vorh. Wegweisung
- N84 | 184 | 282 Linienbusverkehr
- X76 | M76

zulässige Fahrgeschwindigkeiten (V_{ad}):

- Attlastraße $V_{\text{ad}} = 50 \text{ km/h}$
- Ringstraße $V_{\text{ad}} = 50 \text{ km/h}$
- Gersdorfstraße: Tag $V_{\text{ad}} = 50 \text{ km/h}$
Nacht $V_{\text{ad}} = 30 \text{ km/h}$

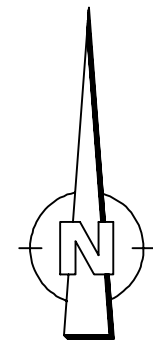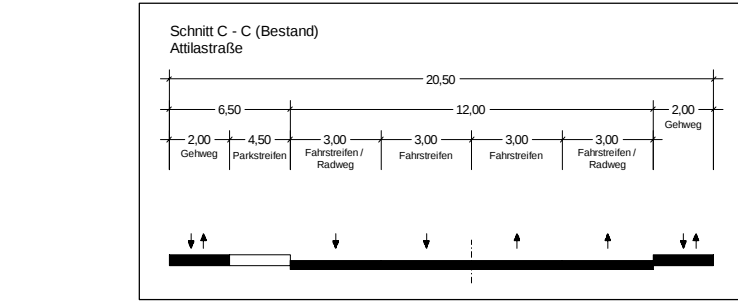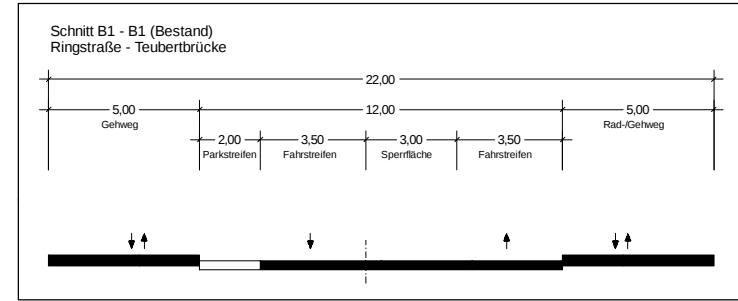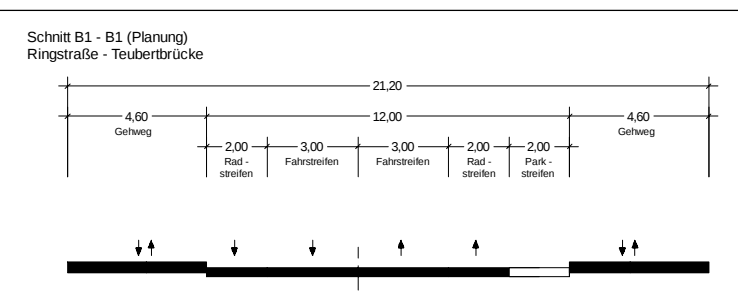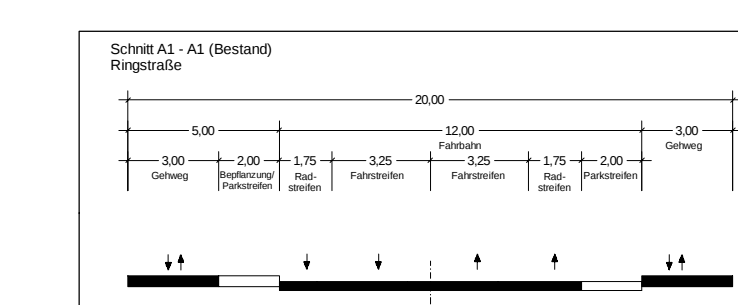

Aufgestellt Berlin, den	Unterschrift	Amts-/Dienstbezeichnung
Wasserstraßen - Neubauamt Berlin		
Zeichnung	Unterschrift	Amts-/Dienstbezeichnung
Vermerk des bearbeitenden Ingenieurbüros		

Vorplanung Generaldirektion Wasserstraßen und Schifffahrt Wasserstraßen-Neubauamt Berlin									
OrgEinh Amt	AB	BWaStr Nr ZB	Kilometer	S	OAr	ObjektidentNr.	Objekt- Teil	ZK	OB
7 3 1		6 6 0 1	2 2 , 0 4 0		5 1 2	3 5 4 6 0 1 0	1 0 0	0 0	1
Objektbenennung Straßenbrückenanlage Techowbrücke Berlin									
Objektteil Brückenbauwerk									
Einzelheit Umleitungsstrecke im Zuge der Baumaßnahme									
Die Übereinstimmung mit der Ausführung wird bestätigt:				Entwurf Nr.	Blatt-Nr.	01		DVIU-Identifikation	
				Zeichnung Nr.	Maßstab	1:5000		DVIU-Index	
Datum Unterschrift, Funktion									
Blattgröße				Plotdatum: 12.09.17		L-ST-1.PLT/L-ST-1		GARD	