



Querschnitt

1:20

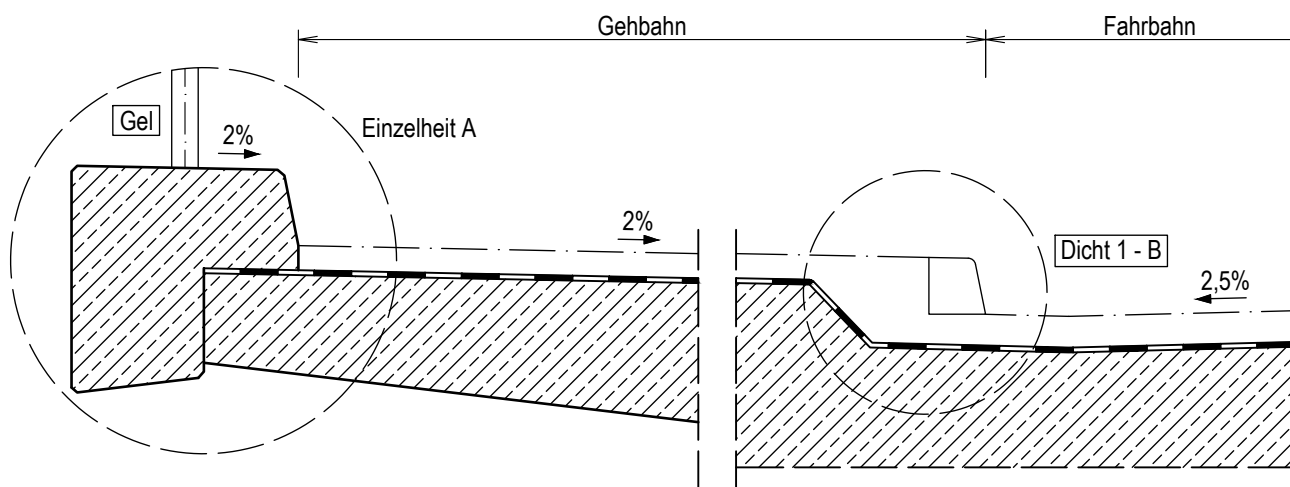

Einzelheit A

1:20

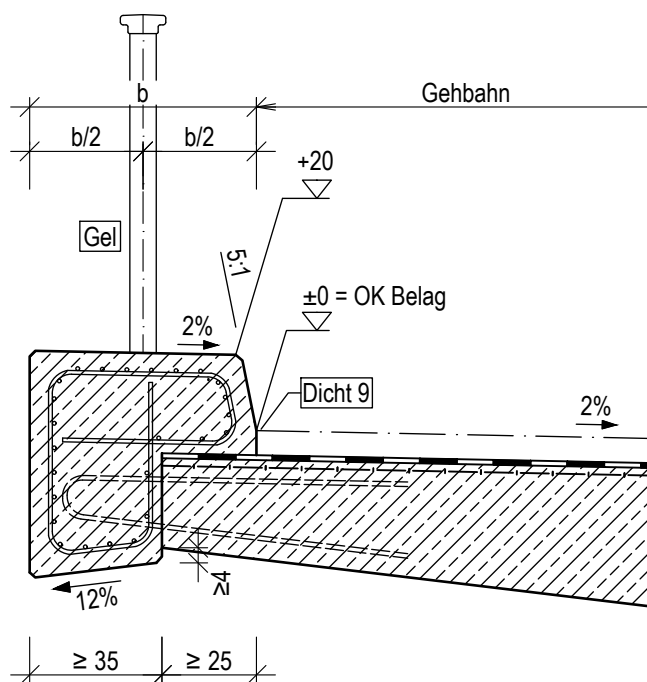

Anwendungsbereich: Bei Brücken mit Gesims.
Es gelten die Bestimmungen gemäß RiZ-ING Kap 6.

Abteilung Tiefbau
Brücken- und Ingenieurbau

BERLIN



Außenkappe
Anschluss Gehweg - Gesims
mit Asphaltbelag

Richtzeichnung
Berlin

Kap 1 - B

Dez. 2024