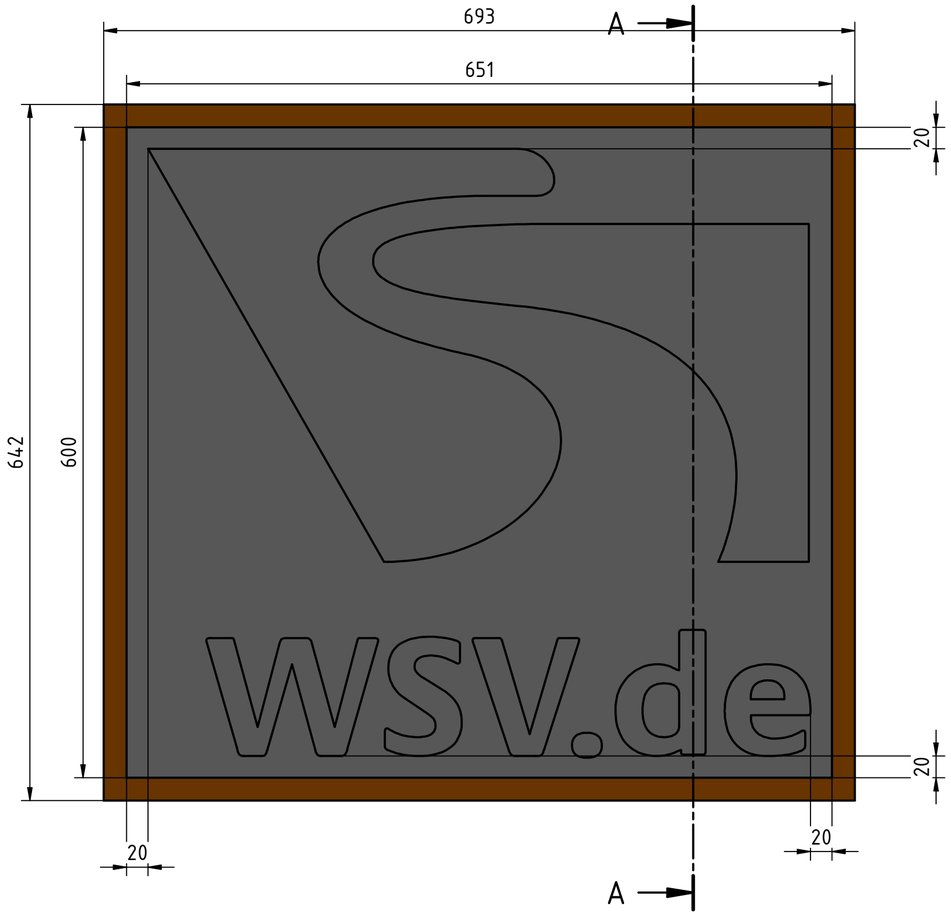

A-A (1:3)

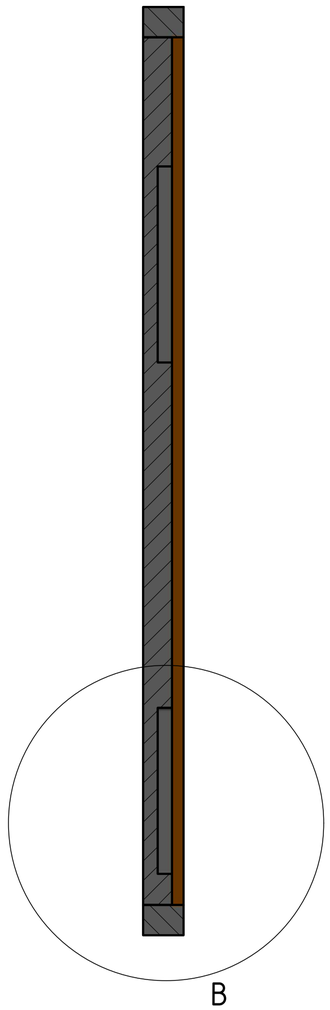

B (1 : 2)

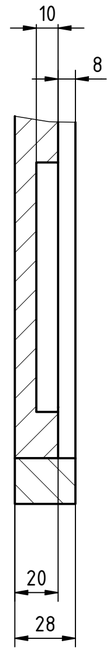

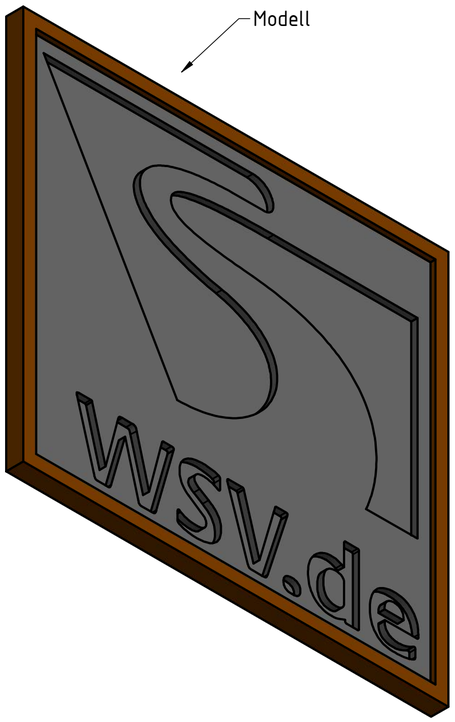

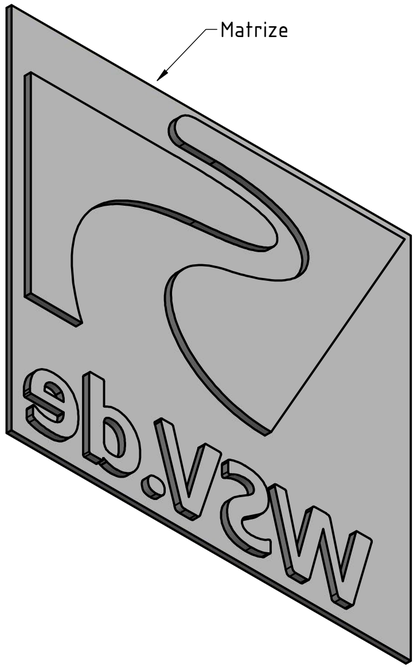

Modellinformationen	
Material	PU Modellbauplatte
Matrizenabmessungen	650x600mm
Modellabmessungen	694x642mm
Strukturtiefe	10mm
Matrizenrücken	8mm
Ausschalschräge	6°
Alle Innenradien bearbeitungsbedingt mit Ri = 1,5 mm am Strukturgrund und ca. 2,5 mm an der Strukturoberkante	

Rev.	Änderung	Datum	Name

	Datum	Name
Gez.		
Gepr.		
Maßstab 1:4		

Gewicht: 7,062 kg

Toleranzen Matrizen:
Länge / Breite : +/- 1%
Stärke : +/- 2mm

Ansicht = Modell = Beton
Modell WSV

Teil-Nr.

Plan-Nr. Rev.