
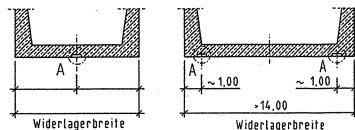



Fall II: Widerlagerbreite $> 14,00\text{m}$

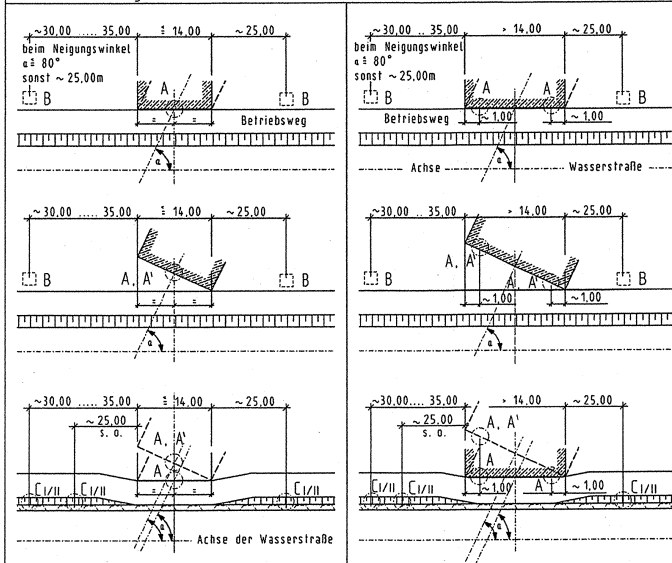


1. An runden Brückenpfeilern sind Aussparungen mit Haltebügel nicht erforderlich.
2. Bei Scheinfugen ist die Aussparung mit Haltebügel daneben zu setzen.

Haltebügel mit Ankerplatten können dann angebracht werden, wenn die Bügel nicht in die Betriebswegnutzbreite hineinragen.


Punkt A
Festmachöse am Widerlager
Ansicht E - E

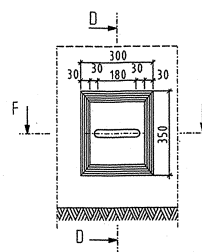


Schnitt F - F

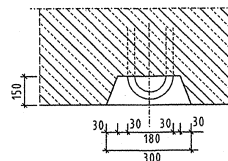

Punkt A'
Festmachöse am Widerlager

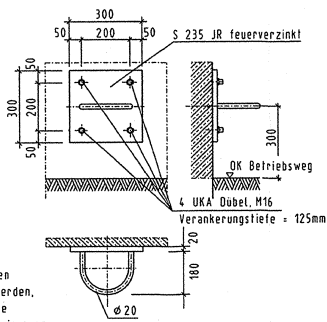


Schnitt D - D

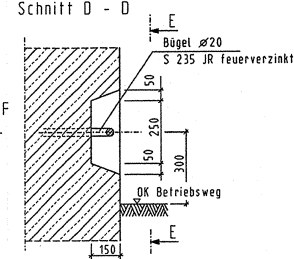


Punkt B


Draufsicht S 235 JR
feuerschutzverkleidet

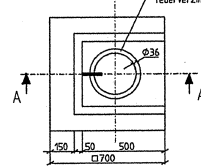


Schnitt A - A

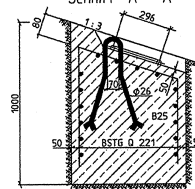

Punkt C 1

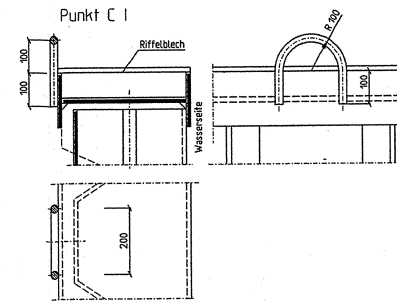

Punkt C II

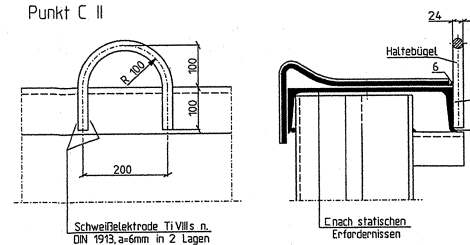

Wasser- und Schifffahrtsdirektionen
West, Mitte und Ost

Fachkonzept Nr. 5.1 : Brückenanlagen

Abschnitt 3.13 Konstruktionsdetails

Einzelheit	Widerlager Festmacher für Brückenuntersuchungsschiff
------------	--

Maßstab :	Blatt-Nr.: MuZ 0
Stand : 03/2004	Abschnitt 3.13

nicht maßstäblich