


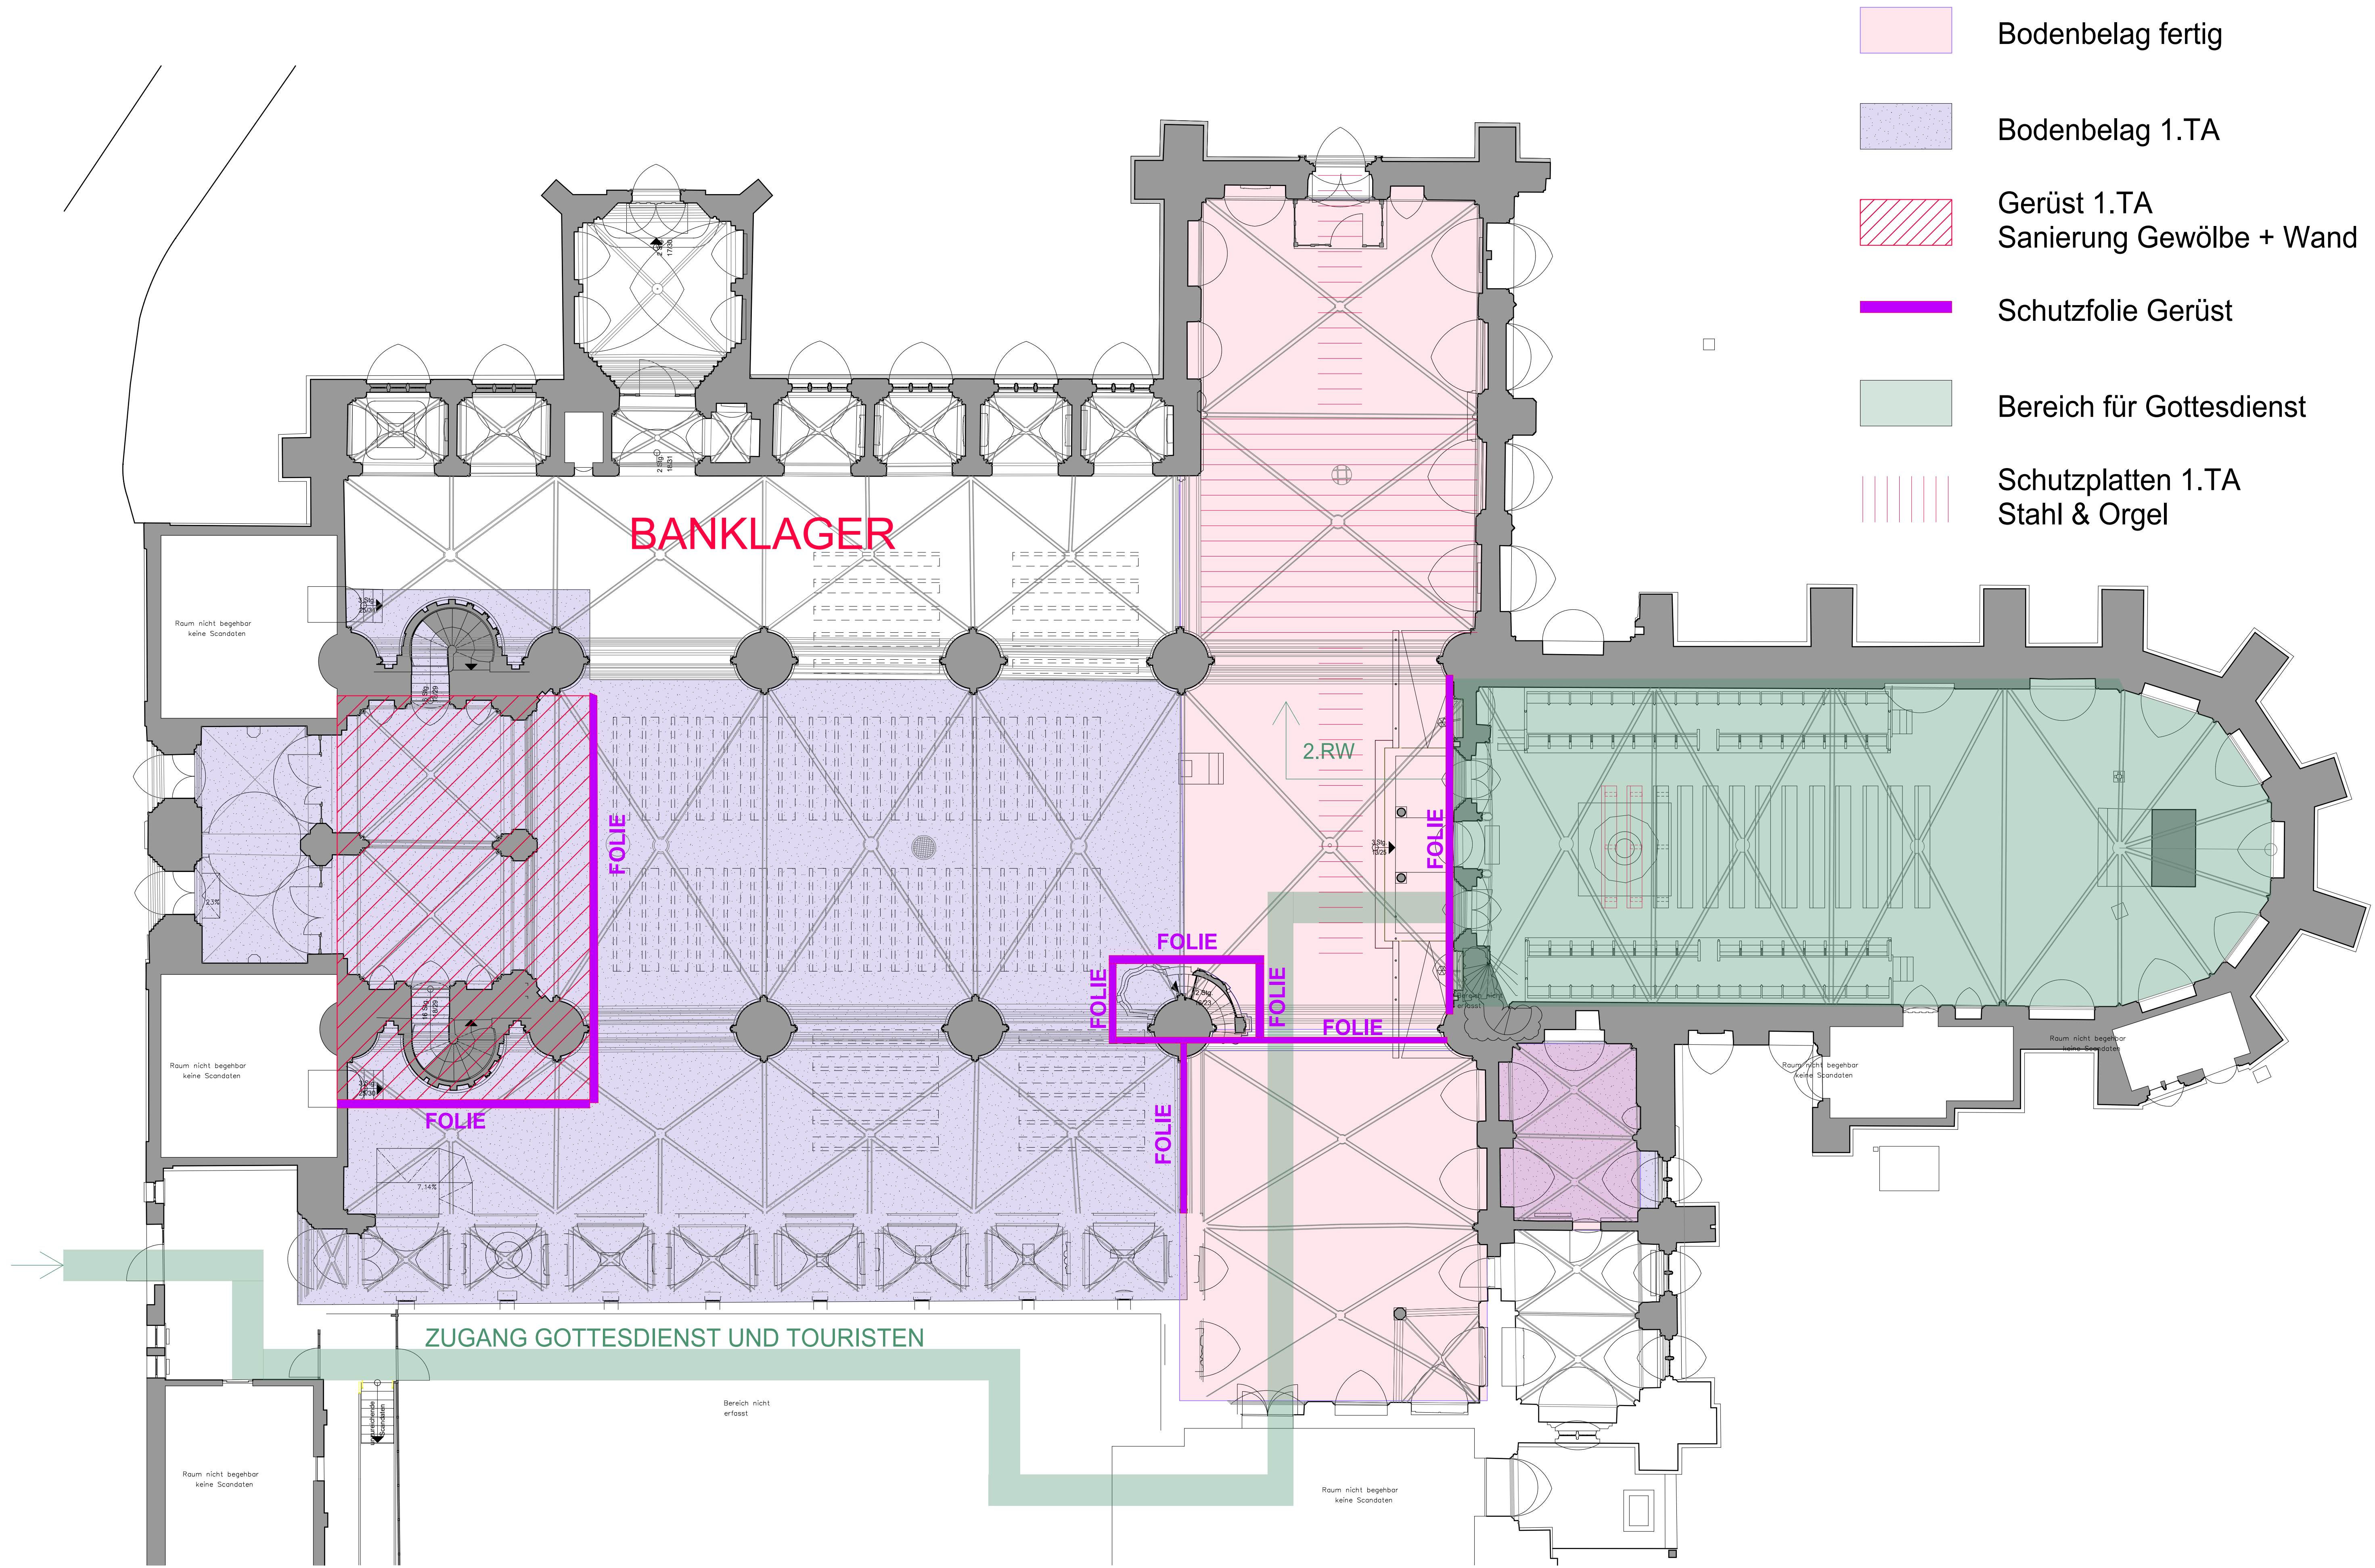

- Bodenbelag fertig
- Bodenbelag 1.TA
- Gerüst 1.TA
Sanierung Gewölbe + Wand
- Schutzfolie Gerüst
- Bereich für Gottesdienst
- Schutzplatten 1.TA
Stahl & Orgel

1.TA

Planungsgrundlage: Laserscanning 2023, bgis Kreative Ingenieure GmbH

Dom St. Nikolaus zu Stendal - Nordquerhaus
Denkmalgerechte Sanierung 3.BA
Am Dom 18 in 39576 Stendal

Evangelische Stadtgemeinde Stendal
Am Dom 18
39576 Stendal

BAUHERR

PLANUNG

GENEHMIGUNGSPLANUNG

PLANUNGSPHASE

GR EG - Bauablauf 1.TA

BLATTBEZEICHNUNG

13.08.2026 M 1:100 2.1

DATUM/SIGNUM MASSSTAB BL.NR.