


C:\104500-104999\104627\500 CAD\528 BERICHT 13_REV02\104627_0_3_GRENZLINIEN_VERSCHIEDENER_HOCHWASSER-UEBERFLUTUNGSFLAECHEEN_REV02.dwg 10. Mai. 2022 12:11:9

Farbe	PBN[m]	mNHN M1
-----	5,00	48,24
-----	8,50	51,74
-----	8,84	52,08
-----	9,50	52,74
-----	10,29	53,53
-----	10,88	54,12
-----	11,88	55,12

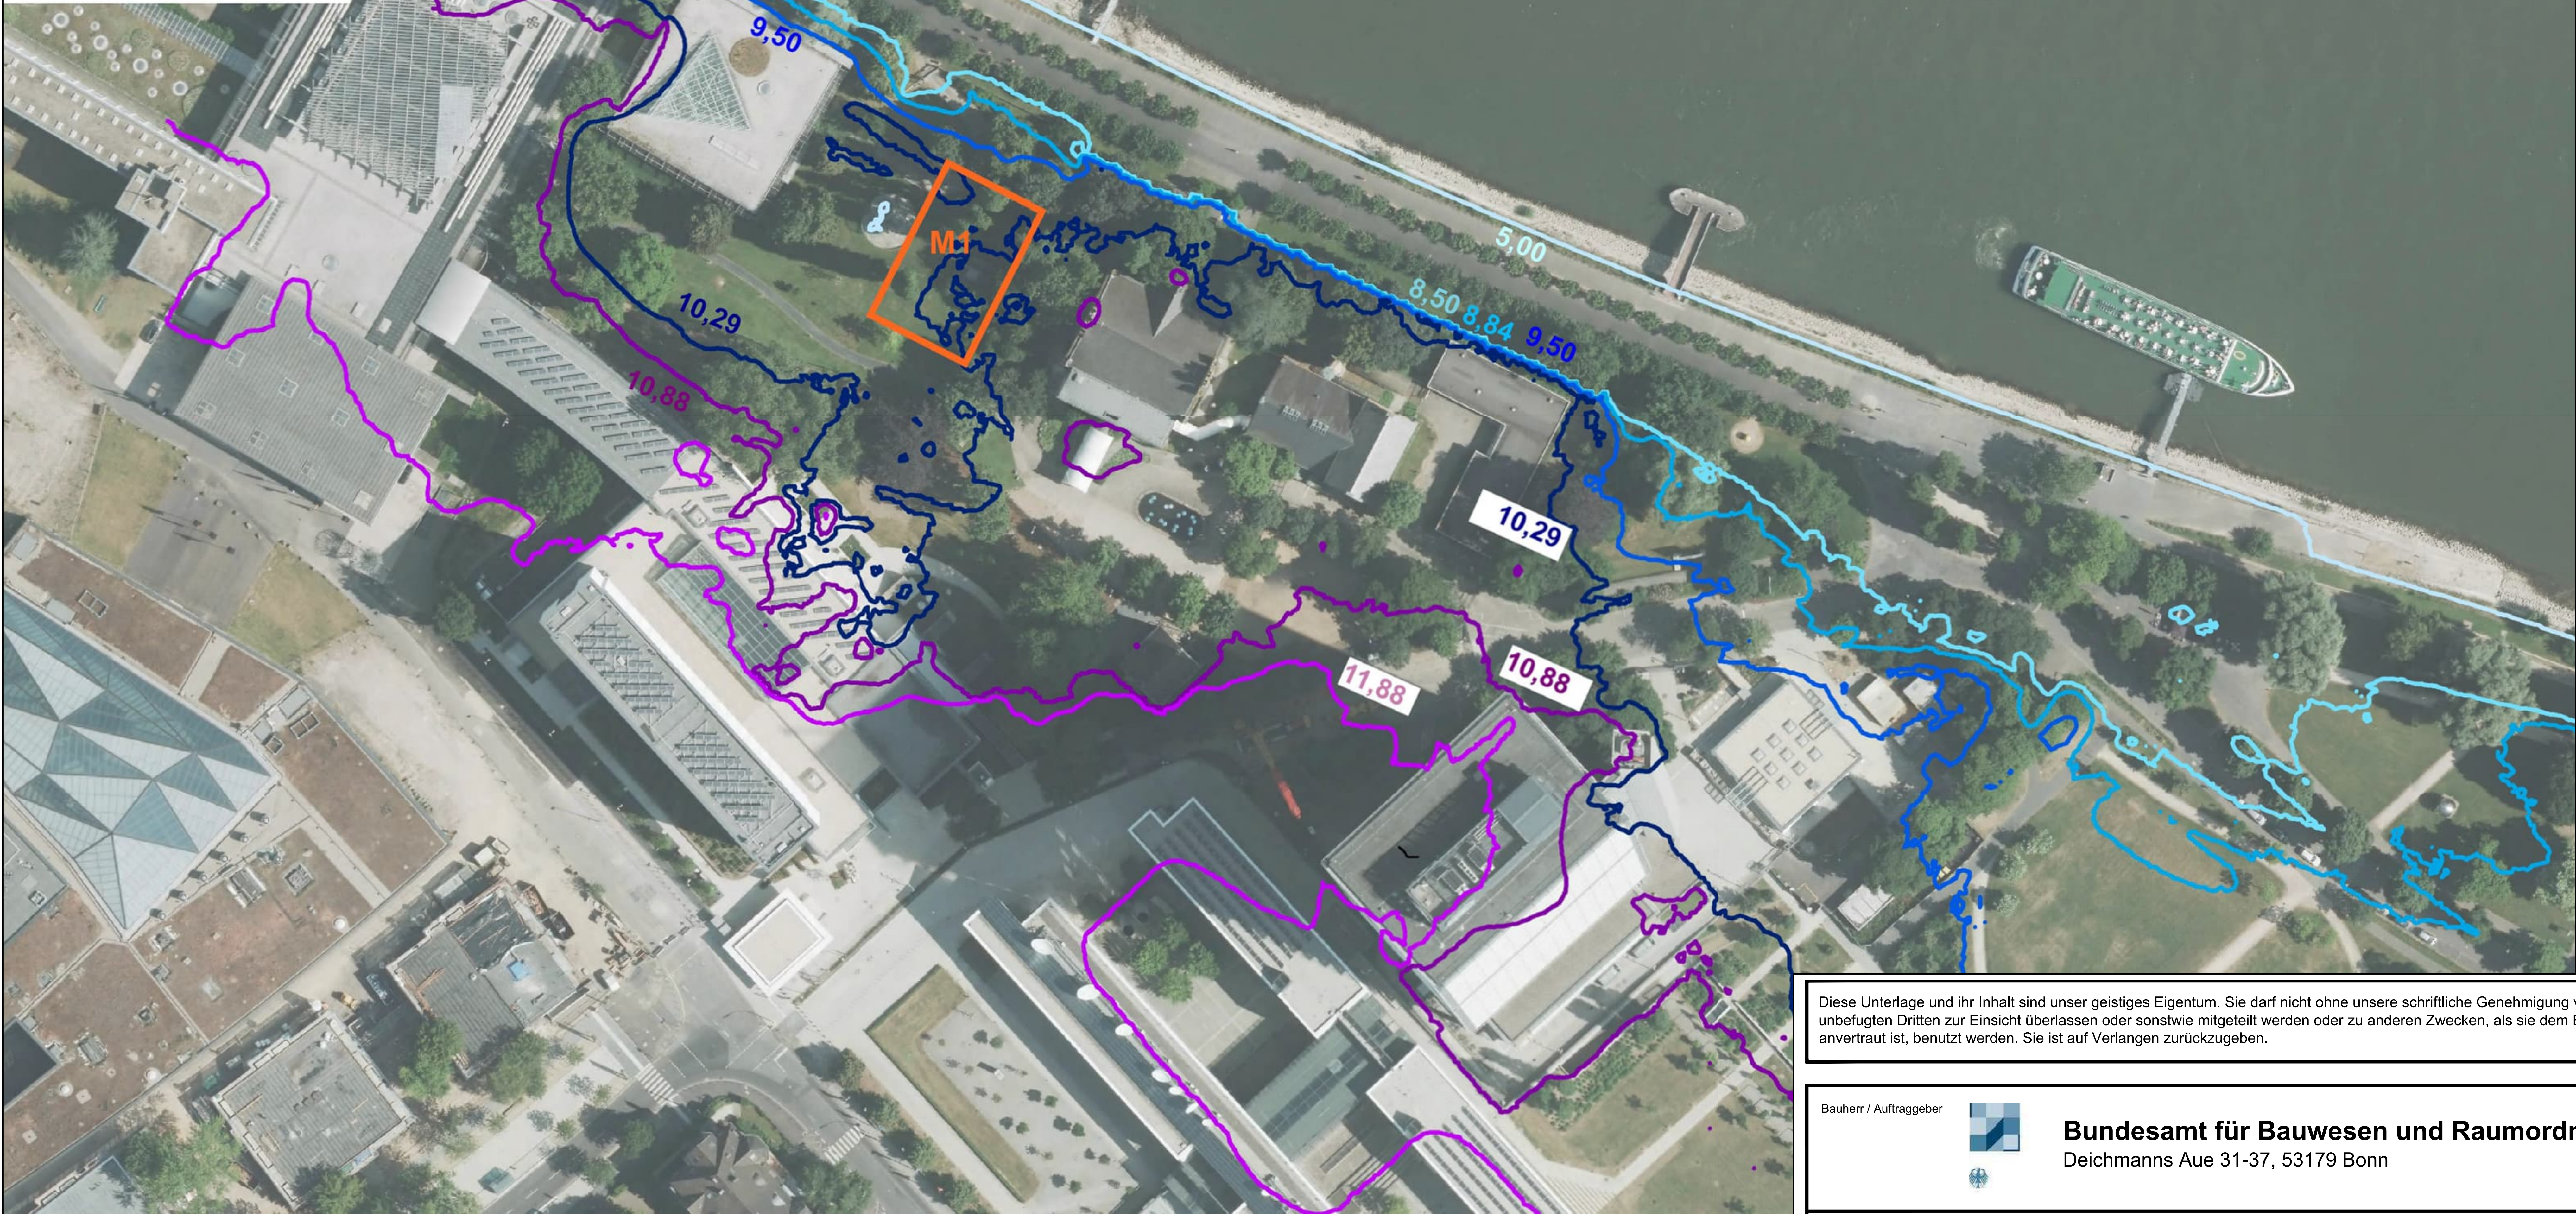

Diese Unterlage und ihr Inhalt sind unser geistiges Eigentum. Sie darf nicht ohne unsere schriftliche Genehmigung vervielfältigt, unbefugten Dritten zur Einsicht überlassen oder sonstwie mitgeteilt werden oder zu anderen Zwecken, als sie dem Empfänger anvertraut ist, benutzt werden. Sie ist auf Verlangen zurückzugeben.

Bauherr / Auftraggeber



Bundesamt für Bauwesen und Raumordnung
Deichmanns Aue 31-37, 53179 Bonn

Projekt UN-Campus, Bonn, Dokumentation der
Hochwasserschutzmaßnahmen und Alarmplan

Titel
Grenzlinien verschiedener Hochwasser-Überflutungsflächen

Datum	Gez.	Bearb.	Phase	Projekt-Nr.	Maßstab	Anlage
05/2022		05/2022		104627		
Name	war	brn		Bericht-Nr.		
Dateiname	104627_0_3_GRENZLINIEN_...			13, Rev02		

0.3