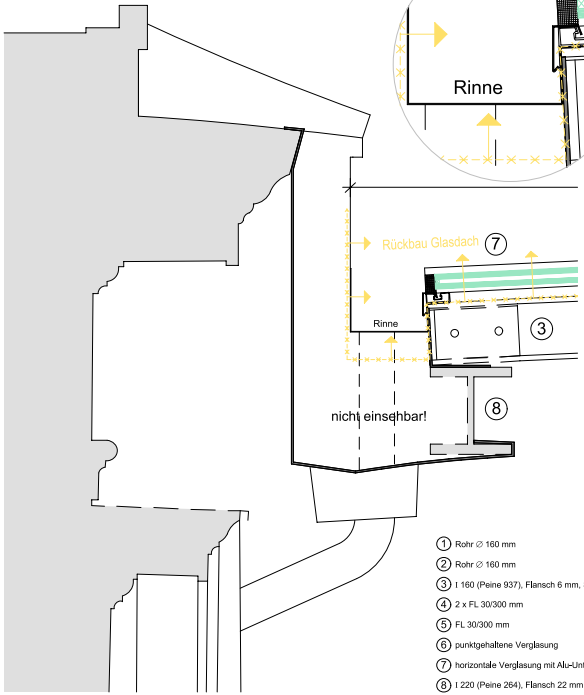

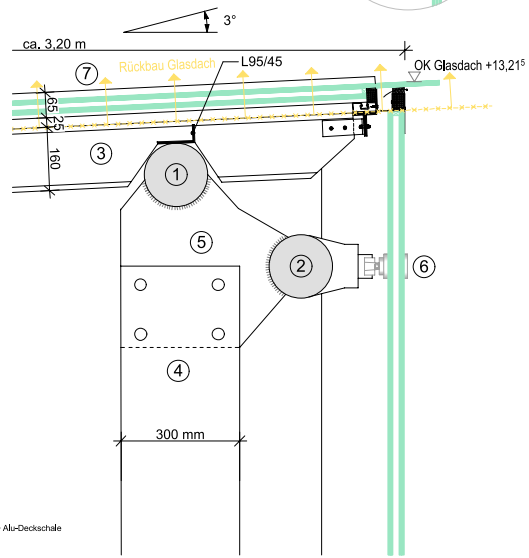

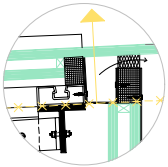

1. Rohr ∅ 160 mm
2. Rohr ∅ 160 mm
3. I 160 (Peine 937), Flansch 6 mm, Steg 5 mm
4. 2 x FL 30/300 mm
5. FL 30/300 mm
6. punktgehaltene Verglasung
7. horizontale Verglasung mit Alu-Unterkonstr. + Alu-Deckschale
8. I 220 (Peine 264), Flansch 22 mm, Steg ?

EMPFÄNGER		PLAN	DATUM
VERTEILER			

INDEX	INHALT	ENTW./VERF.	PROJ.-LEITER
ÄNDERUNGEN/ERGÄNZUNGEN		NAME UND DATUM	

FREISTAAT THÜRINGEN
Landesamt für Bau und Verkehr
Abteilung Hochbau Erfurt

Europaplatz 3 Tel. 0361 57 41 56400
99091 Erfurt Fax. 0361 57 41 56565

MASSNAHME-NR.	30430-KB-17/961	NUTZER	
LIEGENSCHAFT	Amtgericht Sonneberg, Untere Marktstraße 2 96515 Sonneberg	Amtsgericht Sonneberg	
BAUMASSNAHME	Umsetzung Brandschutzkonzept u. Erneurung Glasdach Haupteingang • Erneuerung Glasdach Haupteingang •	KAP. 18 05 TITEL 711 01	
PLAN	SCHNITT VERBINDERDACH - BESTAND -	M. 1 : 5	
		BL.-NR.	04
PHASE	AFU	BL.-GRÖßE	(841 x 420)

AUFGESTELLT* ENTWURFSVERFASSER			
FACHPLANER Aufmaß			
PROJEKTSTEUERER			

PROJEKTLEITER			
BAUFACHL. GEPR.*			
BAUFACHL. GENEHMIGT*			
EINVERSTÄNDNIS NUTZER*			
HHWÄSNG. GENEHM.*			
ZUR AUSSCHREIBUNG FREI**			
ZUR AUSFÜHRUNG FREI**			
* ERF. BEI HOCHBAU ** ERF. BEI AFU-BAU	BEHÖRDE / FIRMA	DATUM NAME	UNTER-SCHRIFT