


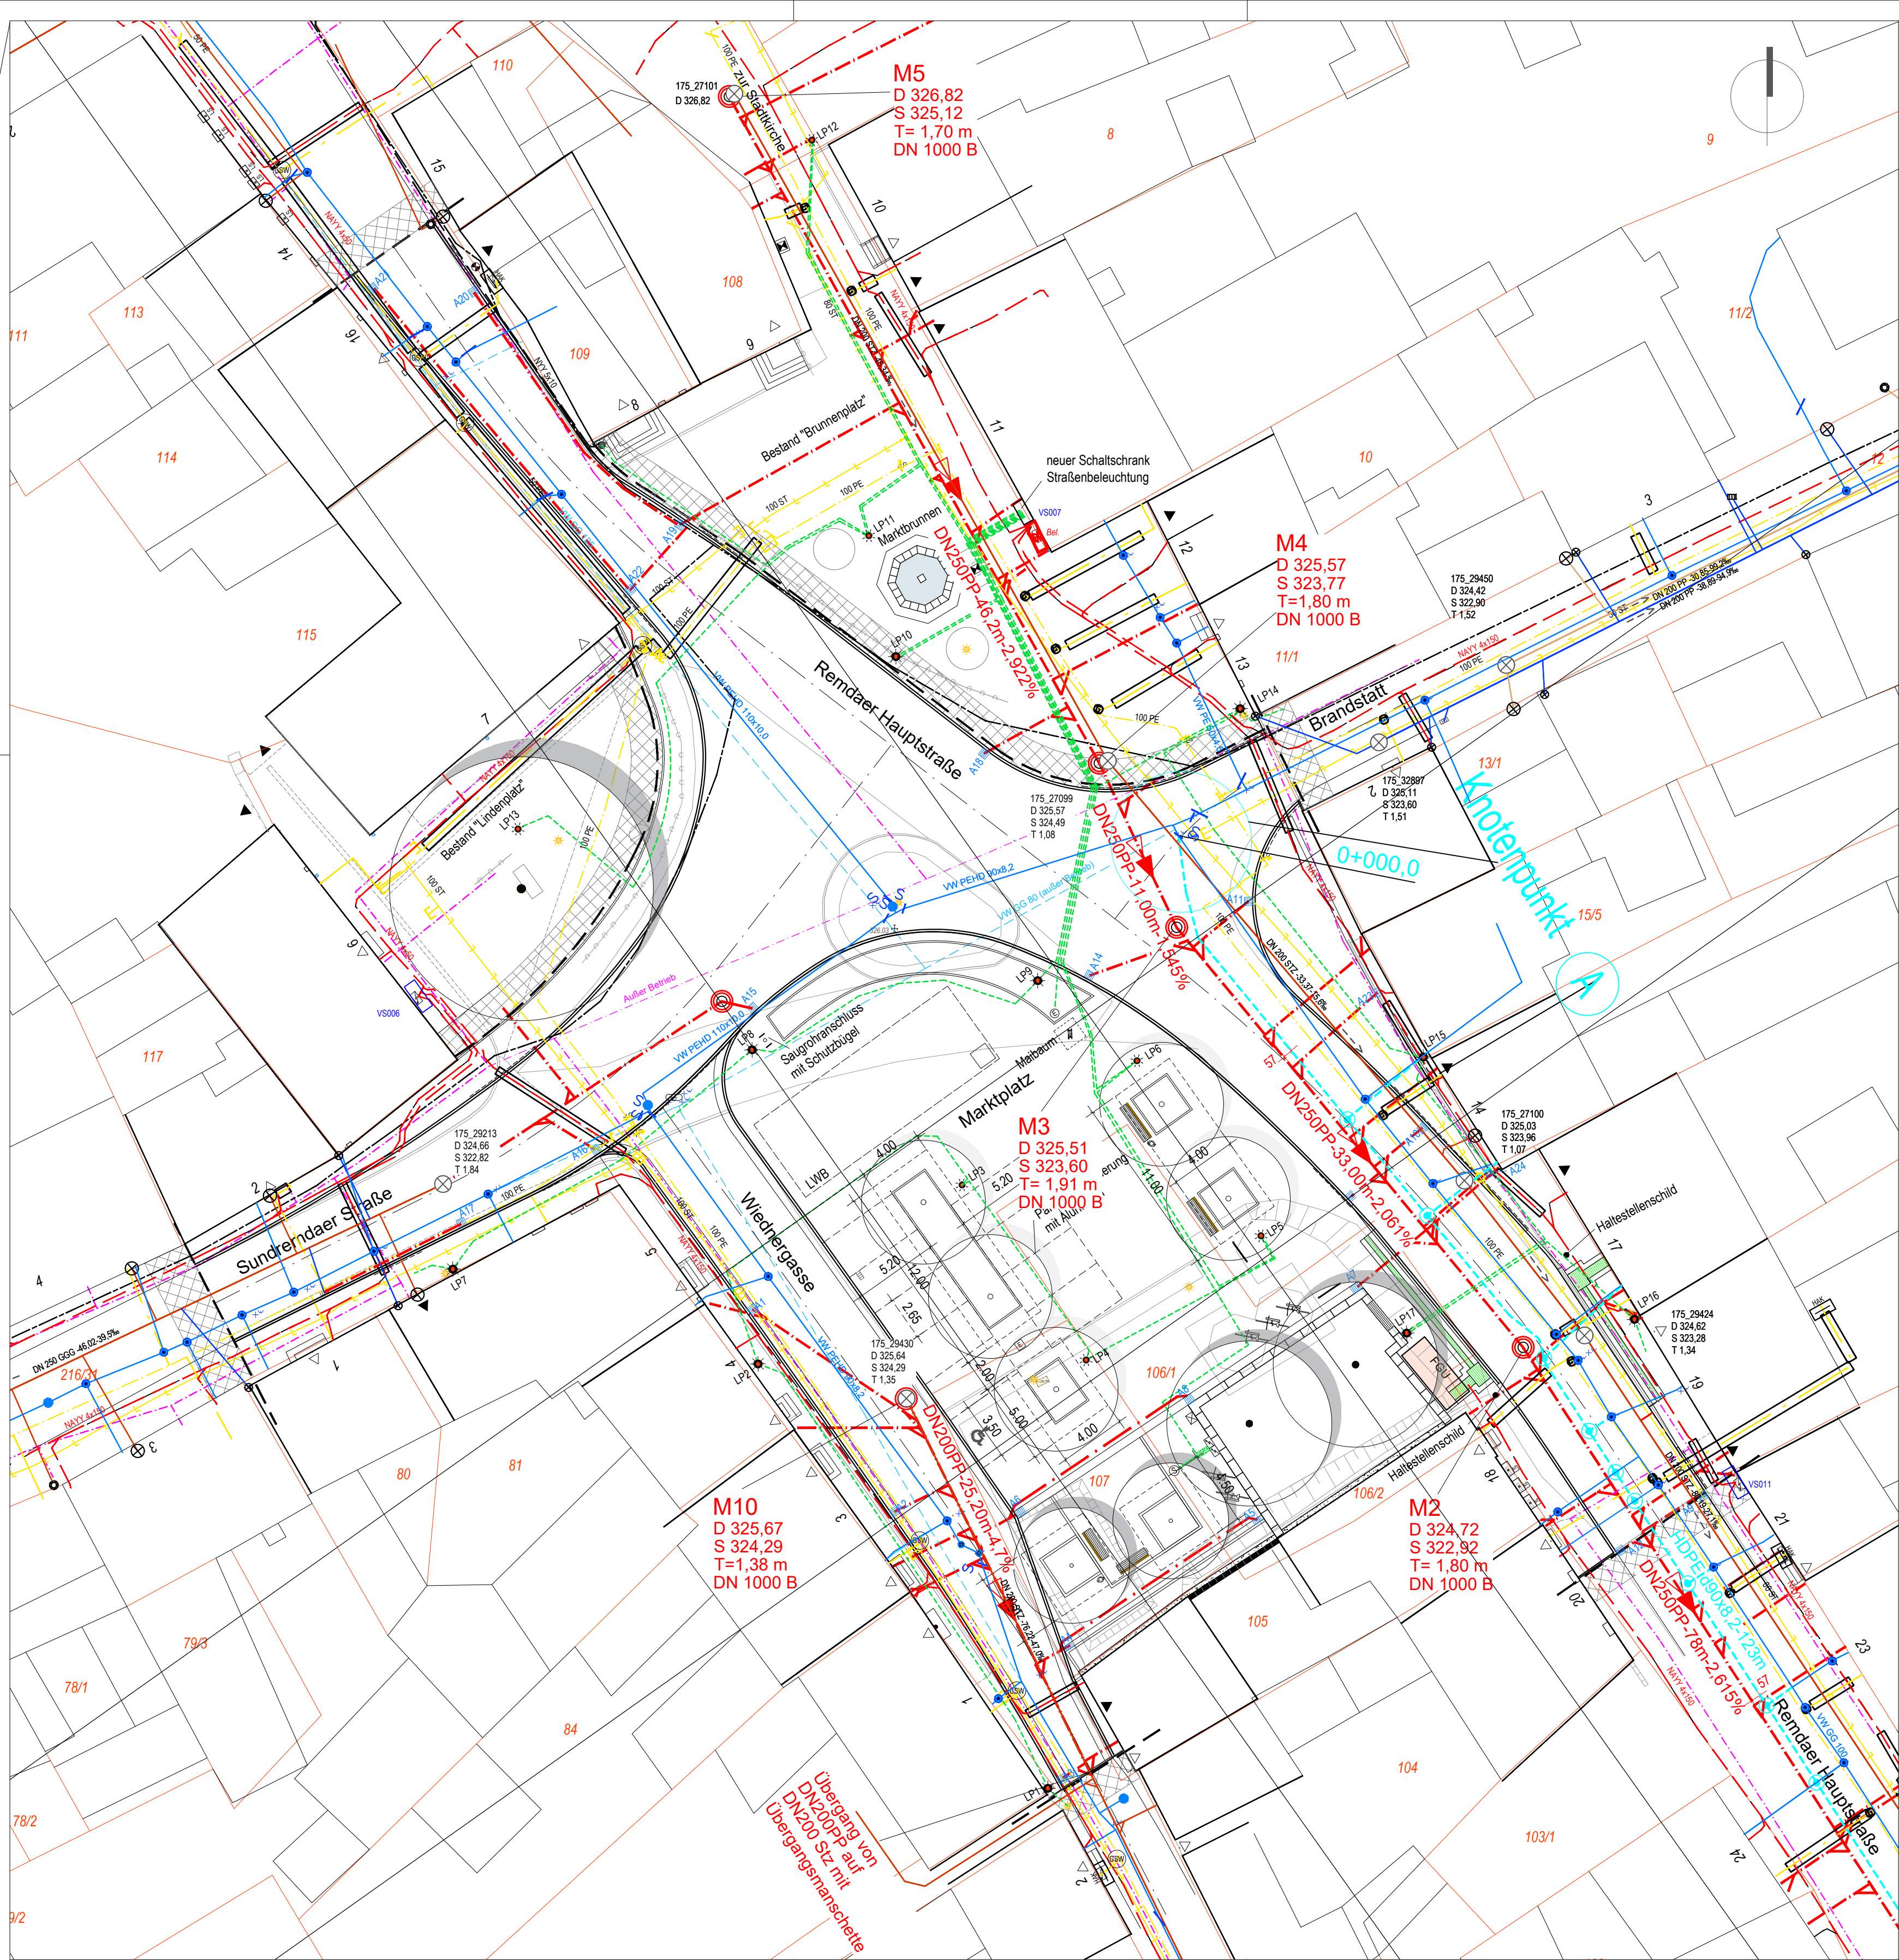

LEGENDE:


- 13/2 Flurstücksgrenze, Flurstk.-nr.
- Bearbeitungsgrenze
- Anpassungsfläche
- ▲ | △ Einfahrt | Eingang
- == Bordabsenkung
- == Hochbord
- == Pflasterband / Pflasterrinne
- == Straßenablauf Bestand
- Bank mit Rückenlehne | Bankauflage ohne Rückenlehne
- Abfallbehälter
- Fahrradablenkbügel
- Briefkasten
- Elektrokasten Bestand
- Schachtabdeckung rund | eckig Bestand
- Fallrohr freiauslaufend
- Mastleuchte Bestand | Demontage | geplant: Siteco SL11 micro, LPH 6 m
Siteco Litepole, LPH 4 m
- Maibaum- /Weihnachtsbaumhalterung
- Elektroversorgungspoller
- Ladestation Elektrofahrzeuge
- Sirene
- FGU Fahrgastunterstand
- LWB unterirdischer Löschwasserbehälter
Nutzvolumen 100 m³
als Stahlbetonfertigteile

Leitungsbestand nachrichtlich:


- Telekommunikationskabel
- Telekom (stillgelegt)
- Glasfaserkabel
- EnR Straßenbeleuchtung (Verlauf des Bestandes weitestgehend nicht bekannt)
- Stromkabel Niederspannung
- Gasleitung
- im Schutzrohr verlegt
- Gasleitung (stillgelegt)
- Mischwasser mit Schacht und Anschlussleitungen
- Schmutzwasser mit Schacht und Anschlussleitungen
- Regenwasser mit Schacht und Anschlussleitungen
- Trinkwasserleitung
- Trinkwasserleitung (stillgelegt)

Planung Leitungen:

- Mischwasserkanal mit Anschlussleitungen
- Trinkwasserleitungen mit Hausanschlussleitungen
- Straßenbeleuchtungskabel
- Straßenablauf
- Baumgrube / Wurzelgraben

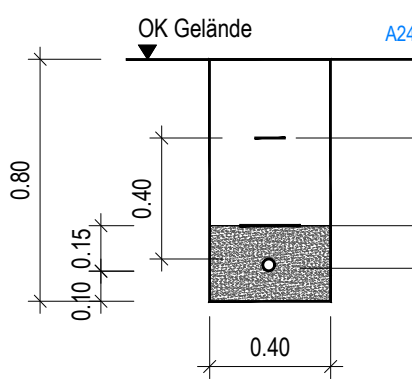


Kabelgraben in Gehwegen
M 1:25

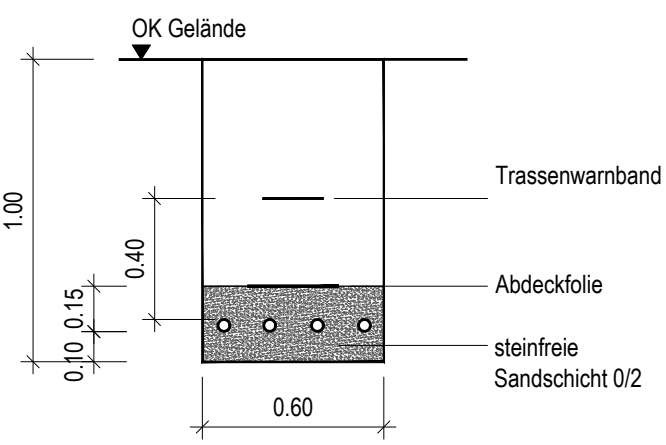


Kabelgraben in Fahrbahnen
M 1:25
Querung Remdaer Hauptstraße Grabentiefe 1.10 m

- Abstand bei parallel verlaufenden Leitungen:
- Strom- und Telekommunikationskabel: 10 cm
 - Gasleitungen (bis 1 bar): 20 cm
 - Wasserleitungen: 40 cm

Hinweis: Genaue Trassierung der Kabeltrassen nach Suchsachachtung.
Medienleitungen im Bestand sind zu sichern.

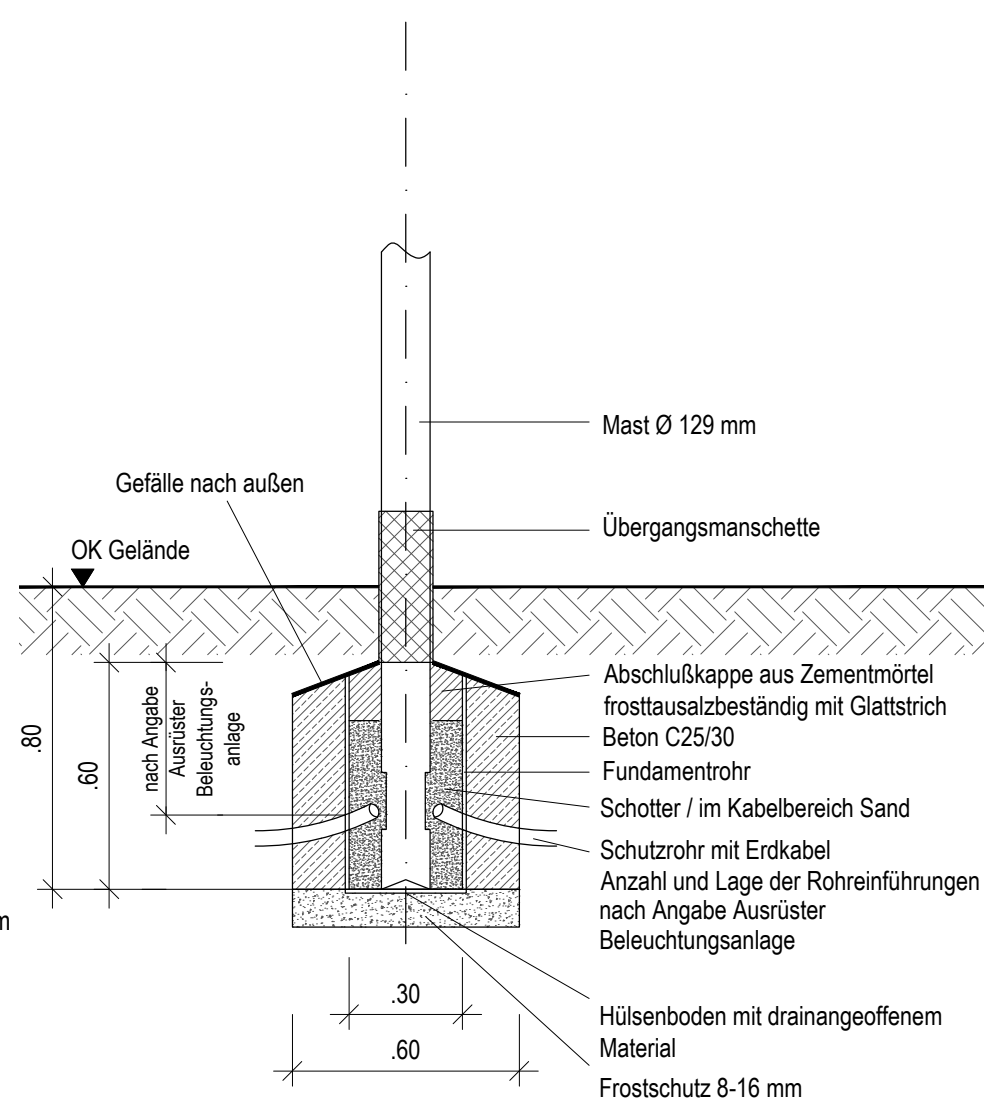

Fundament für Beleuchtungsmast LPH 4 m
M 1:20

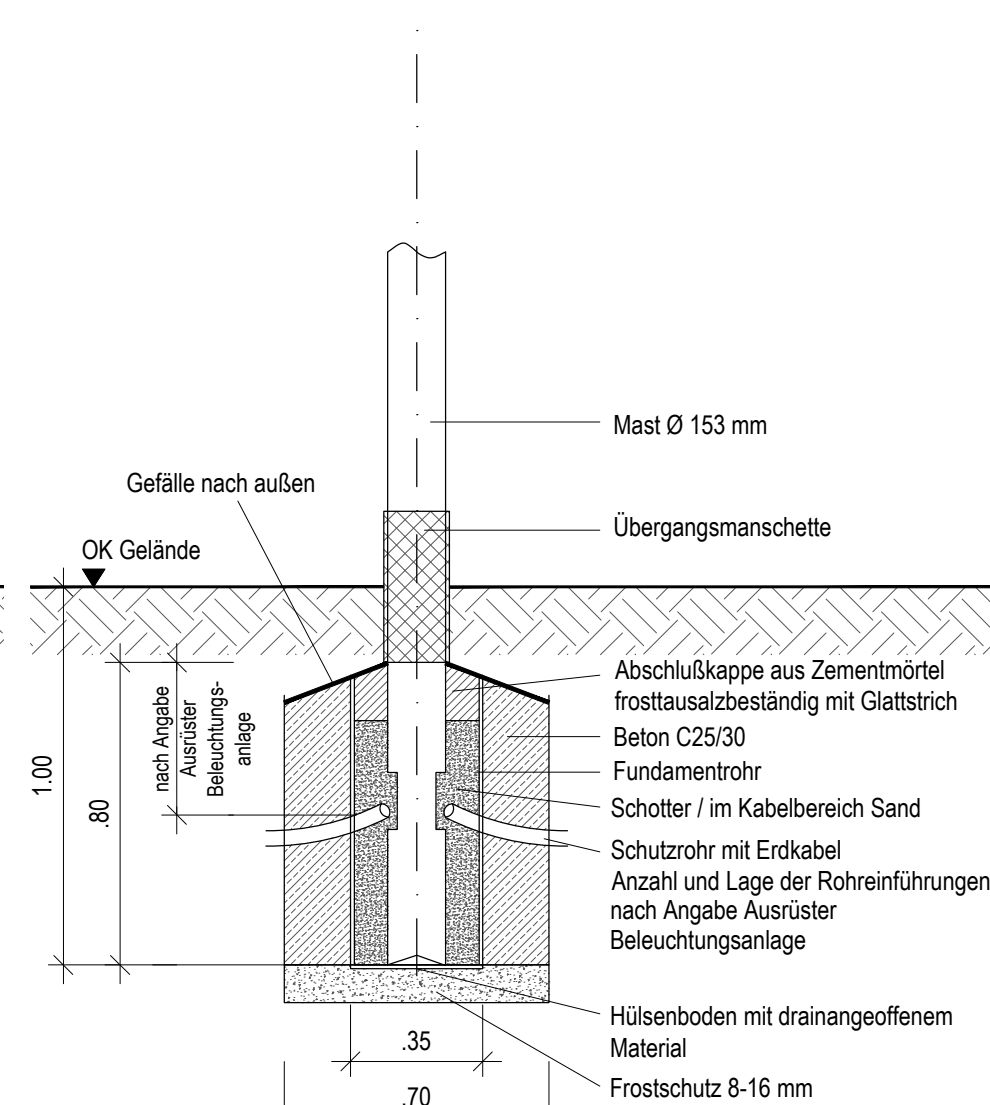

Fundament für Beleuchtungsmast LPH 6 m
M 1:20

Die Darstellung der Flurstücksgrenzen erfolgte durch Übernahme von ALK-Karten.
Sie besitzen nur informativen, keinen amtlichen Charakter.

Plangrundlage: Lage- und Höhenplan vom 21.07.2021:
Vermessungsbüro Flach GmbH, Tröchtelborn / Weimar

Höhenbezug: **DHHN2016**

Die dargestellten Bestandleitungen wurden aus den Bestandsunterlagen der einzelnen Versorgungsträger übertragen.
Sie dienen der Information und erheben keinen Anspruch auf Richtigkeit und Vollständigkeit.
Zur Feststellung der Bestandslage sind Suchsachrichtungen erforderlich. Vor Ausführung sind aktuelle Schachtscheine durch den Auftragnehmer einzuholen.

Planung Straßenbeleuchtung:
Lage der Kabeltrassen sowie Standorte der Mastleuchten wurden aus der Fachplanung EnR GmbH übernommen. Die genau Lage ist in der Örtlichkeit festzulegen.

Alle Maße und Höhenangaben sind in der Örtlichkeit vor Baubeginn zu prüfen.

E			
D			
C			
B			
A			

ZUGESTIMMT, DER BAUHERR
.....
Ort, Datum

BAUHERR	Stadt Rudolstadt Markt 7 07407 Rudolstadt		
BAUMASSNAHME	Sanierung und Gestaltung des Marktplatzes in Remda		
GESAMTPLANER	SIGMA PLAN®  INTERDISZIPLINÄRE BAUPLANUNG WEIMAR GMBH AM KIRSCHBERG 33 99423 WEIMAR TEL: (03643) 8600-0 FAX: (03643) 860086 MAIL: info@sigmaplan-weimar.de INTERNET: www.sigmaplan.de		
FACHPLANER VERKEHRSSANLAGEN	 Uhlig & Wehling GmbH Ingenieurgesellschaft Leipziger Straße 27 09648 Mittweida www.uhlig-wehling.de Tel.: 03727 976 230		
PLAN	Ausführungsplanung Koordinierter Leitungsplan Plan ist nur für die Ausschreibung zu verwenden		
BEARBEITER I. Lier	PROJEKTLEITER I. Lier	MASZSTAB 1:250	PROJEKT-NR. 1750
ZEICHNER K. Wendt	GESCHÄFTSFÜHRER A. Appelt	DATUM 14.07.2026	UNTERLAGE/PLAN-NR. 16.1