
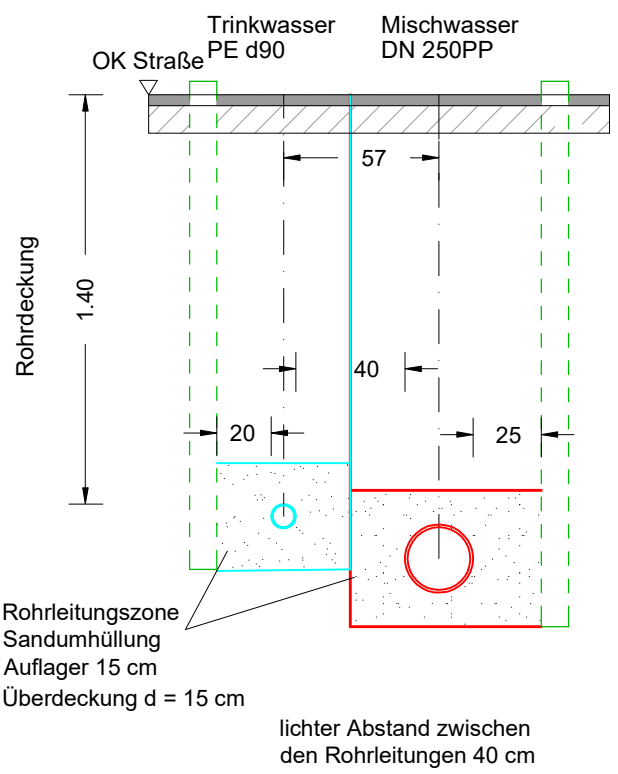


Regelgraben Remdaer Hauptstraße


Abrechnungsbreiten Oberflächenaufruch/-wiederherstellung

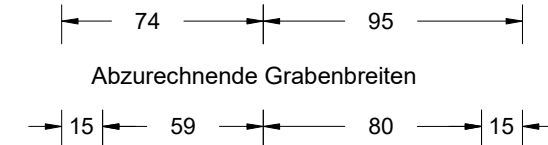


Knotenpunkt A

Anbindung Bestand Markt

Istzustand:

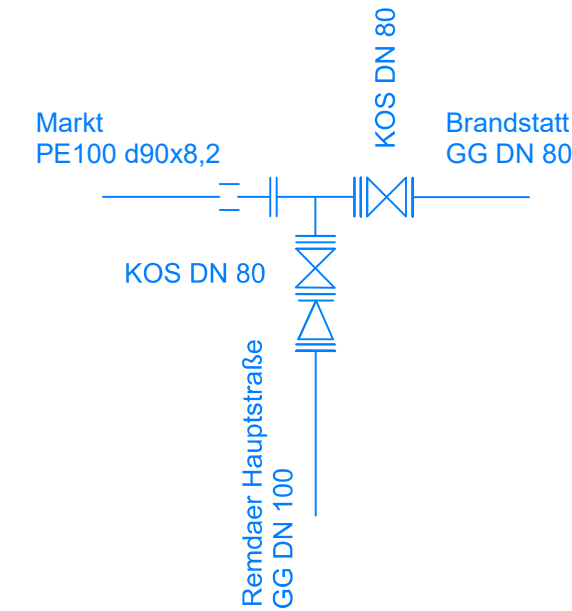

Endzustand:

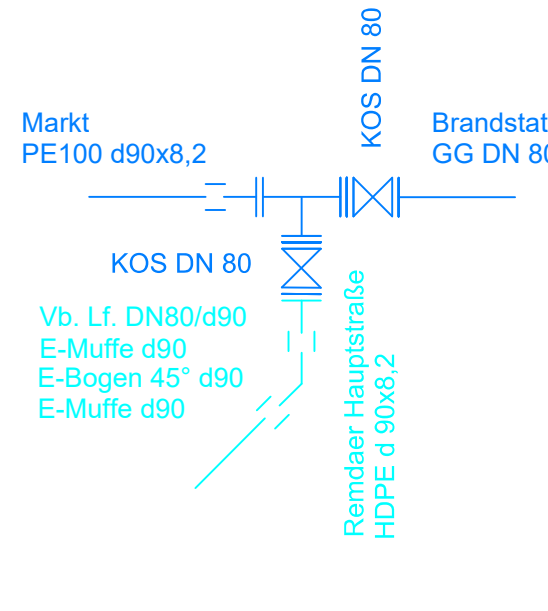


Rohrmaterial Planung:
PE100 - RC, SDR 11


Knotenpunkt B

Anbindung Bestand Mühlbachgasse

Istzustand:

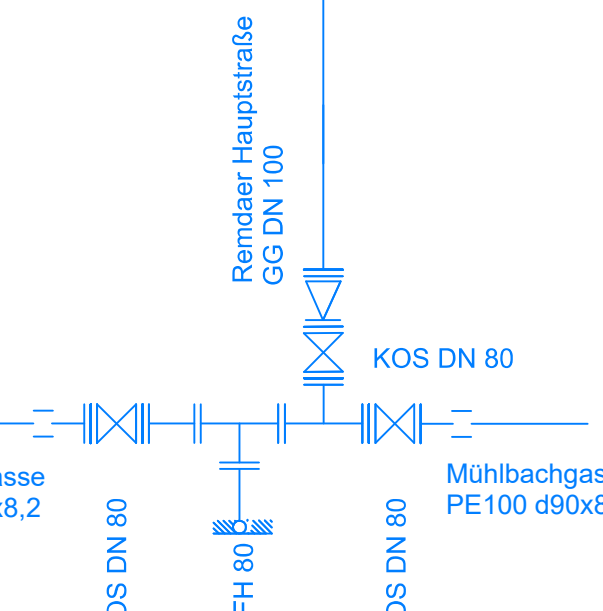

Endzustand:

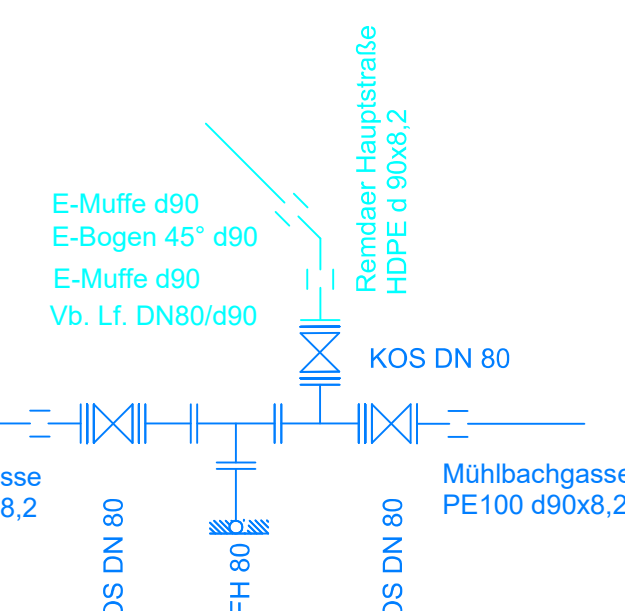

Rohrmaterial Planung:
PE100 - RC, SDR 11

LEGENDE:

Planung:

- Baugrenze Marktplatzgestaltung
- Mischwasserleitung
- Trinkwasserleitung
- Trinkwasserleitung VAS 90/40
- Straßenablauf

Leitungsbestand nachrichtlich:

- Telekom (alle Kabel erdverlegt)
- Telekom (stillgelegt)
- Glasfaser
- TEN Niederspannung
- TEN Gas
- im Schutzrohr verlegt
- TEN Gas (stillgelegt)
- Mischwasser mit Schacht und Anschlussleitungen
- Schmutzwasser mit Schacht und Anschlussleitungen
- Regenwasser mit Schacht und Anschlussleitungen
- Trinkwasser
- Trinkwasser (stillgelegt)
- Straßenablauf

Bemerkungen:

Die dargestellten Bestandsleitungen wurden aus den Bestandsunterlagen der einzelnen Versorgungsträger übertragen.
Sie dienen der Information und erheben keinen Anspruch auf Richtigkeit und Vollständigkeit.



Die Darstellung der Flurstücksgrenzen erfolgte durch Übernahme von ALK-Karten.
Sie besitzen nur informativen, keinen amtlichen Charakter.

Plangrundlage: Lage- und Höhenplan vom 21.07.2021.

Vermessungsbüro Flach GmbH, Tröchtelthorn / Weimar,

Lageplan Entwurf Gestaltung Marktplatz, EP_L_01-A

nachrichtliche Übernahme: Standortstellungennahmen / Trassenauskunft örtliche Versorger

Höhenbezug: DHHN2016

Lagebezug: ETRS UTM32

E		
D		
C		
B		
A		
ZUGESTIMMT, DER BAUHERR	Ort, Datum	
BAUHERR	Zweckverband Wasserversorgung und Abwasserbeseitigung Saalfeld-Rudolstadt Remschützer Straße 50 07318 Saalfeld	
BAUMASSNAHME	Erneuerung Trinkwasserversorgungsleitung Rudolstadt, OT Remda Marktplatz	
PLANER	SIGMA PLAN® INTERDISZIPLINÄRE BAUPLANUNG WEIMAR GMBH AM KIRSCHBERG 33 99423 WEIMAR TEL: (03643) 8600-0 FAX: (03643) 860086 MAIL: info@sigmaplan-weimar.de INTERNET: www.sigmaplan.de	
PLAN	Ausführungsplanung Lageplan Trinkwasser Plan ist nur für die Ausschreibung zu verwenden	
BEARBEITER	PROJEKTLEITER	MASSSTAB
U. Kaiser	I. Lier	1:250
ZEICHNER	GESCHÄFTSFÜHRER	DATUM
K. Wendt	A. Appelt	06.08.2026
		PROJEKT-NR.
		1963
		UNTERLAGEPLAN-NR.
		AP_LP_TW_01