



- 1. Bauabschnitt: südlicher Marktplatz, südliche Wiednergasse**
- Rückbauarbeiten
 - Erneuerung MW-Kanal Wiednergasse mit Anschlußleitungen
 - Tiefbau Straßenbeleuchtung
 - Einfassung Bestandsbäume
 - südlicher Markt mit südlicher Wiednergasse

- Umleitung:**
- Sperrung Wiednergasse
 - Remdaer Hauptstraße u. Sundremdaer Straße im Zweirichtungsverkehr frei

- 2. Bauabschnitt: nördliche Remdaer Hauptstraße**
- Erneuerung MW-Kanal M3-M5 mit Provisorium zur Überleitung auf den Bestandskanal einschließlich Anschlußleitungen
 - TWL Knotenpunkt A mit provisorischer Anbindung auf Bestandsleitung
 - Tiefbau Straßenbeleuchtung
 - Wiederherstellung Oberflächen im Bereich Kanalbau außerhalb des grundhaften Ausbaues
 - nördliche Remdaer Hauptstraße einschl. Nebenanlagen, Anbindung Brandstatt

- Umleitung:**
- Umleitung im Zweirichtungsverkehr über Markt, südliche Remdaer Hauptstraße
 - Umleitung im Zweirichtungsverkehr mit Ampelanlage über Altremdaer Straße

- 3. Bauabschnitt: südliche Remdaer Hauptstraße**
- Erneuerung MW-Kanal M1-M3 und TWL mit Anschlußleitungen, Rückbau Provisorien und Anbindung an 2.BA
 - Verkehrsanlage südliche Remdaer Hauptstraße einschl. Nebenanlagen
 - Errichtung Bushaltestellen


- Umleitung:**
- Sundremdaer Straße frei
 - Umleitung im Zweirichtungsverkehr mit Ampelanlage über Brandstatt

- 4. Bauabschnitt: Markt, Wiednergasse, Sundremdaer Straße**
- Einbau Löschwasserbehälter
 - Sundremdaer Straße einschl. Nebenanlagen
 - Fertigstellung Marktplatz
 - Fertigstellung Wiednergasse

- Umleitung:**
- Remdaer Hauptstraße frei
 - Umleitung im Zweirichtungsverkehr mit Ampelanlage über Altremdaer Straße



innerörtliche Umleitung Bauabschnitt 1

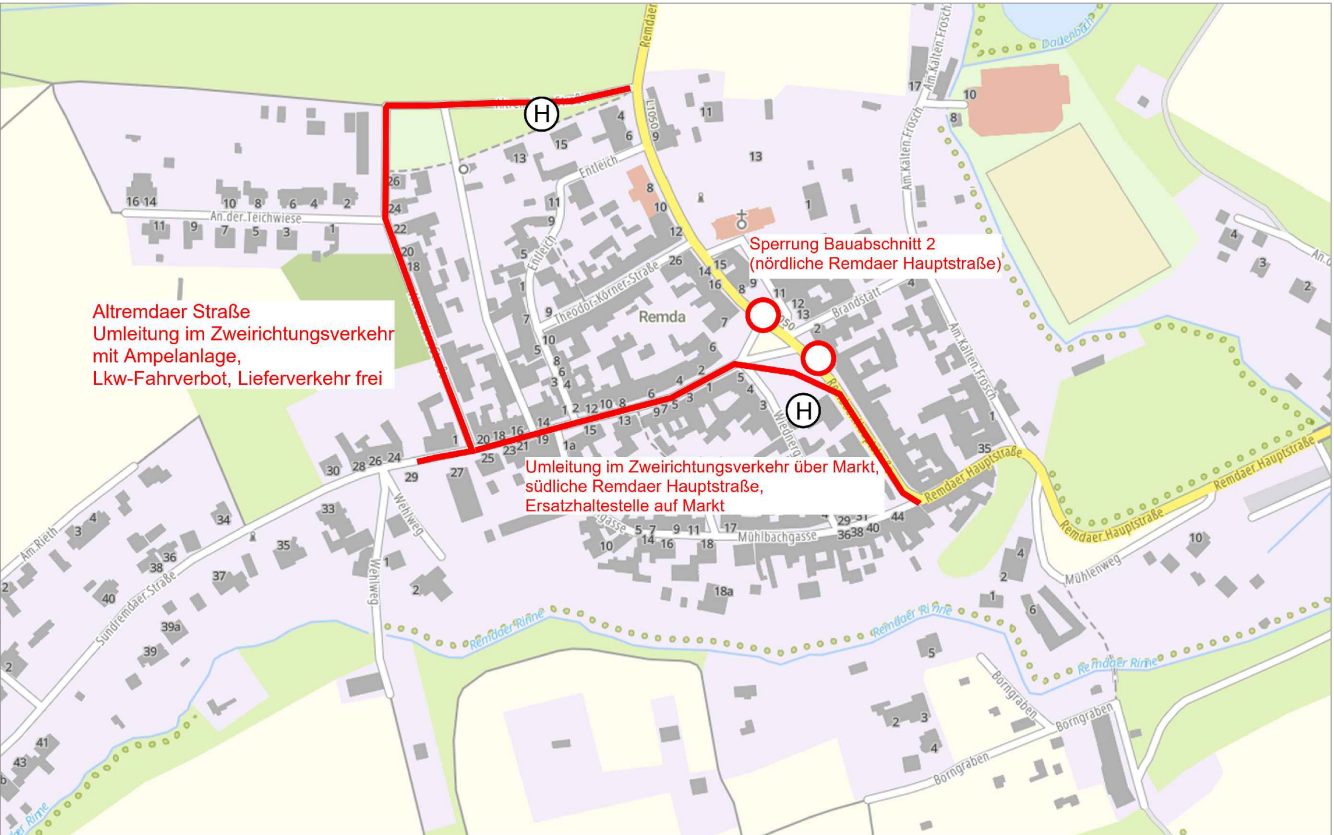

innerörtliche Umleitung Bauabschnitt 2



innerörtliche Umleitung Bauabschnitt 4

E			
D			
C			
B			
A			
ZUGESTIMMT, DER BAUHERR			
Ort, Datum			
BAUHERR	Stadt Rudolstadt Markt 7 07407 Rudolstadt		
BAUMASSNAHME	Sanierung und Gestaltung des Marktplatzes in Remda		
GESAMTPLANER	SIGMA PLAN® INTERDISZIPLINÄRE BAUPLANUNG WEIMAR GMBH AM KIRSCHBERG 33 99423 WEIMAR TEL: (03643) 8600-0 FAX: (03643) 860086 MAIL: info@sigmaplan-weimar.de INTERNET: www.sigmaplan.de		
FACHPLANER VERKEHRSANLAGEN	 Uhlig & Wehling GmbH Ingenieurgesellschaft Leipziger Straße 27 09648 Mittweida www.uhlig-wehling.de Tel.: 03727 976 230		
PLAN	Ausführungsplanung Übersichtslageplan Bauabschnitte und innerörtliche Umleitungen		
BEARBEITER F. Seeger	PROJEKTLEITER I. Lier	MASZSTAB ohne	PROJEKT-NR. 1750
ZEICHNER K. Wendt	GESCHÄFTSFÜHRER A. Appelt	DATUM 30.07.2026	UNTERLAGE/PLAN-NR. 3.2