


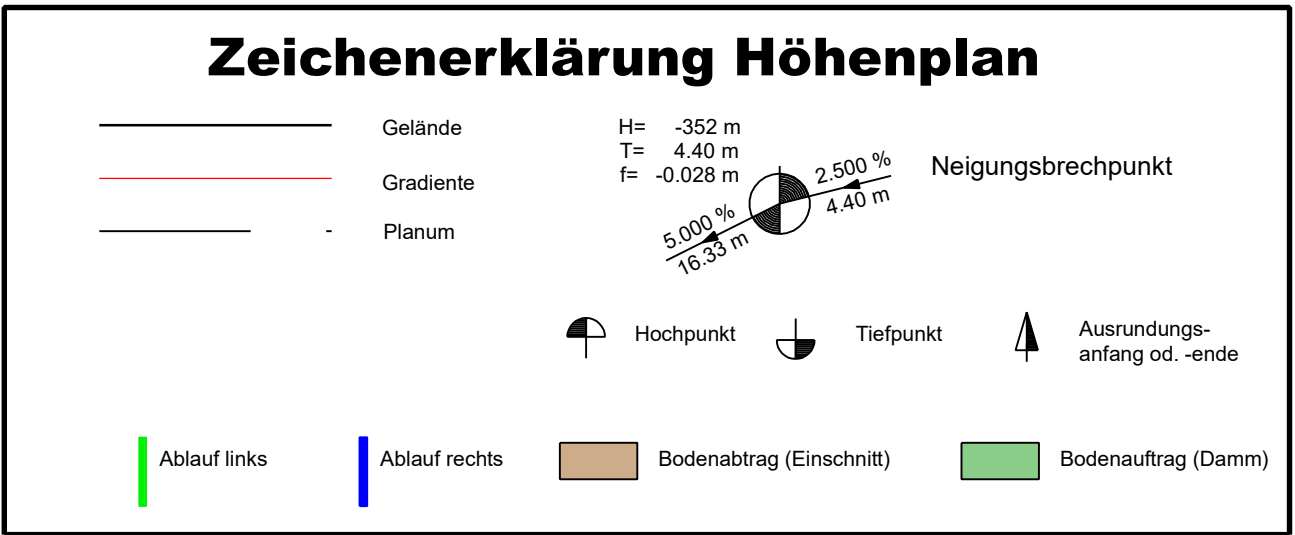

Planum	Gelände	Gradiente
0,000 325,688		0,000 326,388
8,607 325,731		8,607 326,431
10,000 325,734	10,000 326,429	10,000 326,434
10,692 325,734		10,692 326,434
10,692 325,734		10,692 326,434
12,677 325,723		12,677 326,423
19,688 325,661	20,000 326,361	19,688 326,361
20,000 325,661		20,000 326,361
30,000 325,557	30,000 326,276	30,000 326,257
40,000 325,418	40,000 326,120	40,000 326,118
44,876 325,337		44,876 326,037
50,000 325,243	50,000 325,903	50,000 325,843
60,000 325,032	60,000 325,703	60,000 325,732
69,754 324,732	70,000 325,498	69,754 325,492
70,000 324,786		70,000 325,486
80,000 324,522	80,000 325,310	80,000 325,222
90,000 324,259	90,000 325,011	90,000 324,859
0,000 323,996	0,000 324,732	0,000 324,696
10,000 323,732	10,000 324,432	10,000 324,432
10,500 323,719		10,500 324,419

Die Darstellung der Flurstücksgrenzen erfolgte durch Übernahme von ALK-Karten.
Sie besitzen nur informativen, keinen amtlichen Charakter.

Plangrundlage: Lage- und Höhenplan von 09/2023:
Vermessungsbüro Flach, Weimar

Höhenbezug: DHHN2016 (NNN); Lagebezug: ETRS

E			
D			
C			
B			
A			

ZUGESTIMMT, DER BAUHERR

.....

Ort, Datum

BAUHERR	Stadt Rudolstadt Markt 7 07407 Rudolstadt
---------	---

BAUMASSNAHME	Sanierung und Gestaltung des Marktplatzes in Remda
--------------	--

GESAMTPLANER

SIGMA PLAN®

INTERDISZIPLINÄRE BAUPLANUNG WEIMAR GMBH
AM KIRSCHBERG 33 99423 WEIMAR TEL: (03643) 8600-0 FAX: (03643) 860086
M A I L : info@sigmaplan-weimar.de I N T E R N E T : www.sigmaplan.de



FACHPLANER
VERKEHRSANLAGEN


Uhlig & Wehling
Ingenieurgesellschaft

Uhlig & Wehling GmbH Ingenieurgesellschaft
Leipziger Straße 27
09648 Mittweida
www.uhlig-wehling.de Tel.: 03727 976 230

PLAN	Ausführungsplanung
	Höhenplan
	Remdaer Hauptstraße
	Plan ist nur für die Ausschreibung zu verwenden

BEARBEITER J. Werner	PROJEKTLEITER I. Lier	MASZSTAB 1 : 250/25	PROJEKT-NR. 1750
ZEICHNER J. Werner	GESCHÄFTSFÜHRER A. Appelt	DATUM 22.07.2026	PLAN-NR. 6.1



Longitudinal profile of a road section with a 2.50% slope. The profile shows a dashed line for the road surface and a solid line for the ground level. Key points include a 0.30% slope at the start, a 1.085% slope change, and a 1.477% slope change at the end. The ground level is marked with elevations from 0+000,000 to 0+110,500. The road surface is marked with elevations from 0+002,510 to 0+035,000. The profile is labeled 'rechter Rand' (right edge) and 'linker Rand' (left edge).