



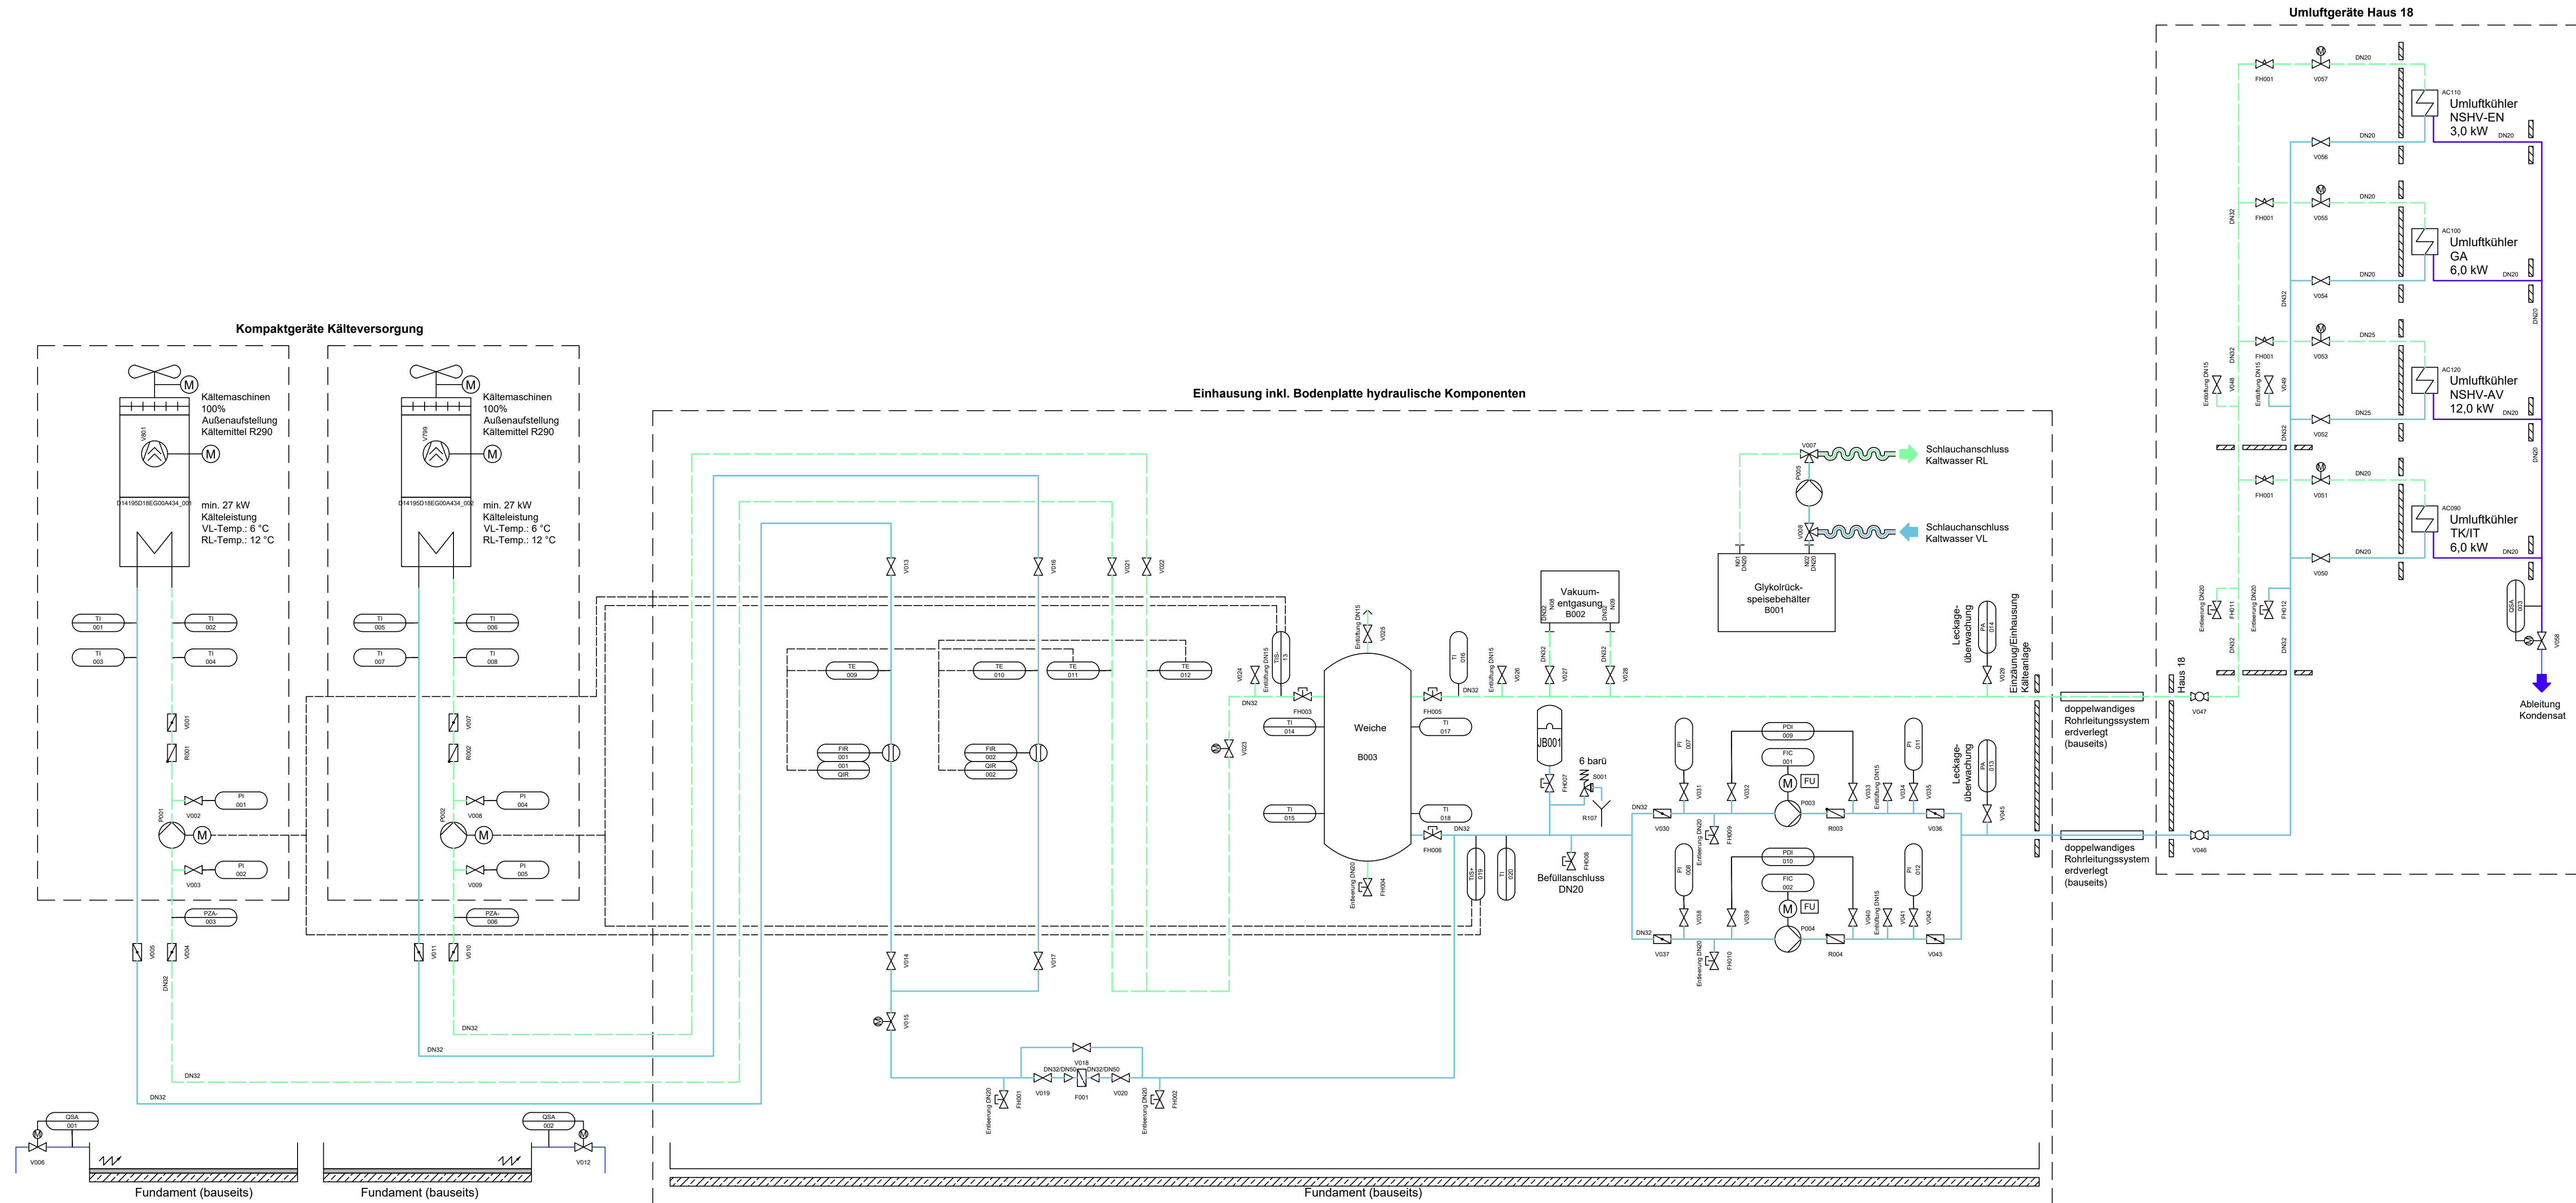

Ind.	Datum	gez.	Art der Änderung
Änderung Fachplaner			

Bauherrin / Maßnahmenträgerin	Adresse Bauherrin / Maßnahmenträgerin
 Bundesanstalt für Immobilienaufgaben	Bundesanstalt für Immobilienaufgaben Ellerstraße 56 53119 Bonn
Maßnahmennummer (PS-Element)	vertreten durch
CE-BL3-1000E32-144347033	Hauptstelle Facility Management
WE-Nummer (Wirtschaftseinheit)	Fasanenstraße 87
144347	10623 Berlin
Gebäudefile-ID	
144347-G0017-A	

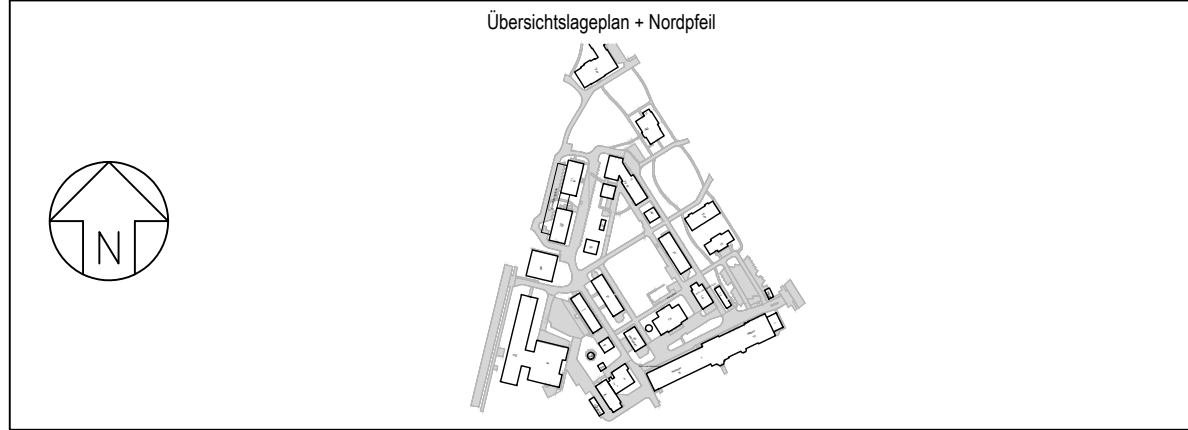

Vertreter Bauherr (baufachlich) / Baudurchführende Ebene	
 Bundesamt für Bauwesen und Raumordnung	
Referat VF III 4	
Deichmanns Aue 31-37 53179 Bonn Telefon +49 228 99401-0 Telefax +49 228 99401-1270	Straße des 17. Juni 112 10623 Berlin Telefon +49 30 18401-0 Telefax +49 30 18401-1270

BR-NR. 06503	Maßnahme Medientechnische Liegenschaftsversorgung Dahlemer Dreieck	Nutzer / Gebäude- / Liegenschaftsadresse Bundesanstalt für Immobilienaufgaben Thielallee 88-92 14195 Berlin
Blattgröße 420 x 966		
Kurzbezeichnung Plan SE	Planinhalt R&I Schema Kälteversorgung Haus 18	
Maßstab o.M.		

Gewerk	Plancodierung
Gez.	Planersteller
Geprüft	

Gewerk TGA	Plancodierung D14195DBR FU00 A 430_ SE 001_ 20260721 _ 01v01
Gez.	Planersteller
Warnhof	
Geprüft	
Name	

Gewerk	Plancodierung
Gez.	Planersteller
Geprüft	