


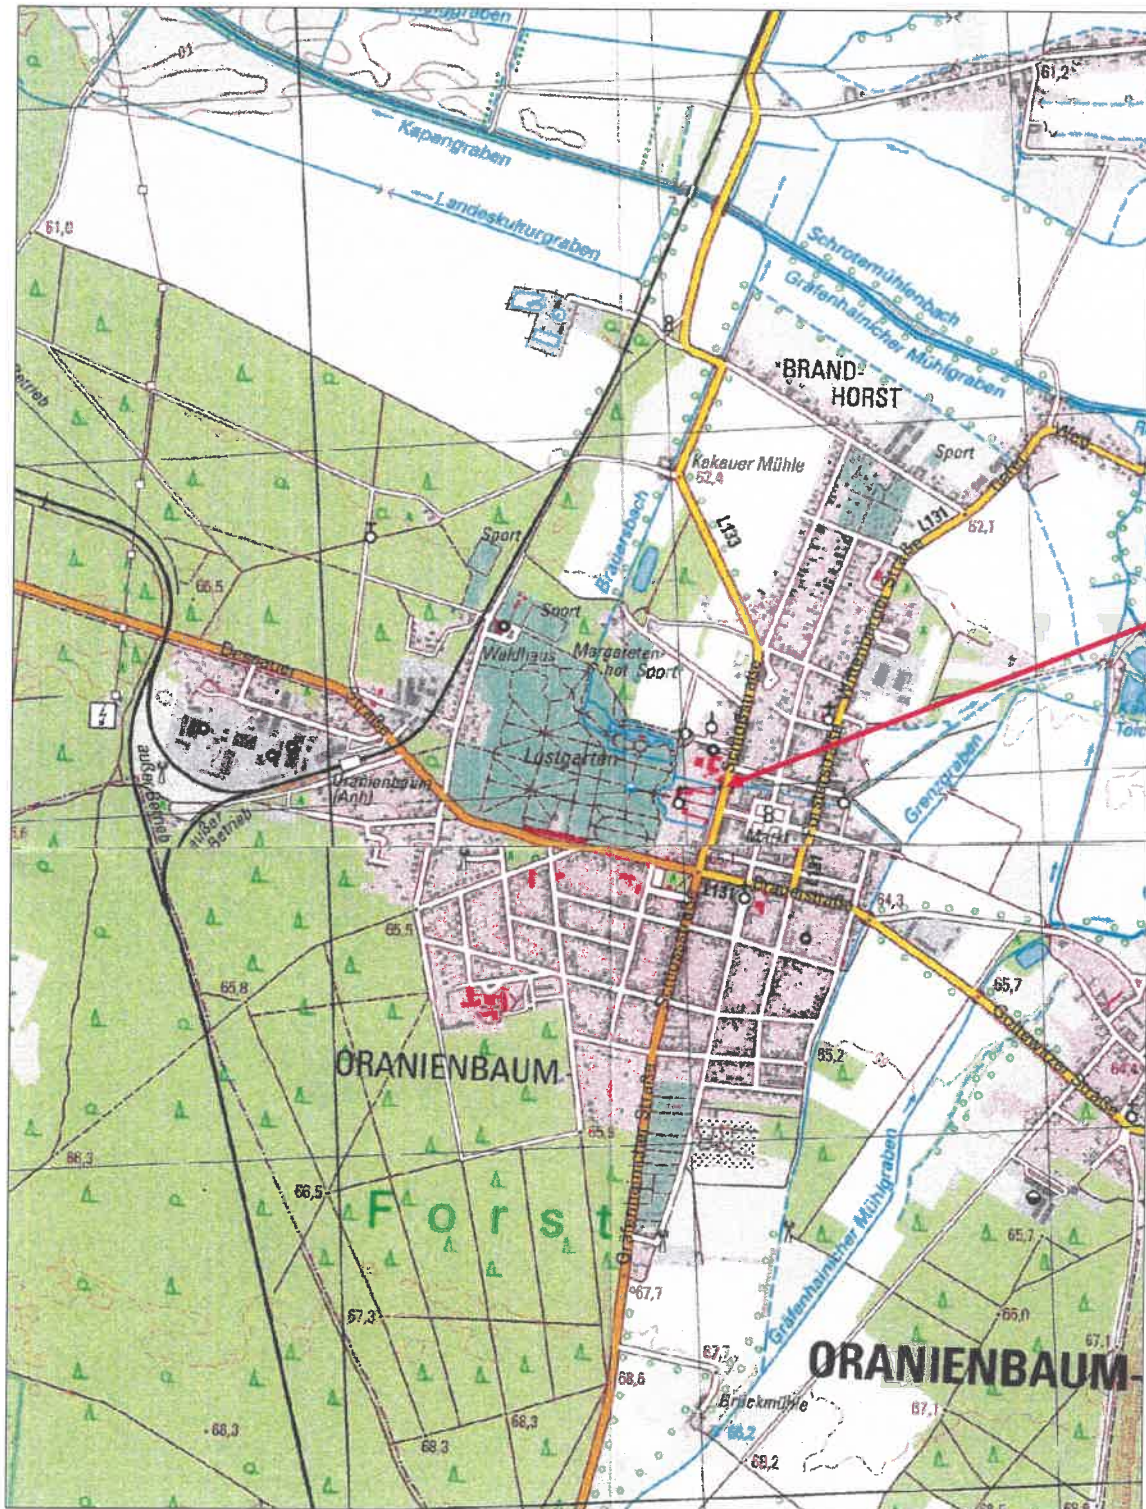


GWM Baugrundbüro Gründungsberatung Wasserhaltung/Versickerung Modellierung Baugrund Tel. 0340 65019039	Topografische Karte, Auszug	bearbeitet: 
	Schloss Oranienbaum Nördlicher Kopfbau	Ber.-Nr. 80/25
	Anlage 2.1.1	17.06.2025



GWM Baugrundbüro Gründungsberatung Wasserhaltung/Versickerung Modellierung Baugrund Tel. 0340 65019039	Luftbild	bearbeitet: <i>[Signature]</i>
	Schloss Oranienbaum Nördlicher Kopfbau	Ber.-Nr. 80/25
	Anlage 2.1.2	17.06.2025

Körnungslinie
Schloss Oranienbaum
Nördlicher Kopfbau

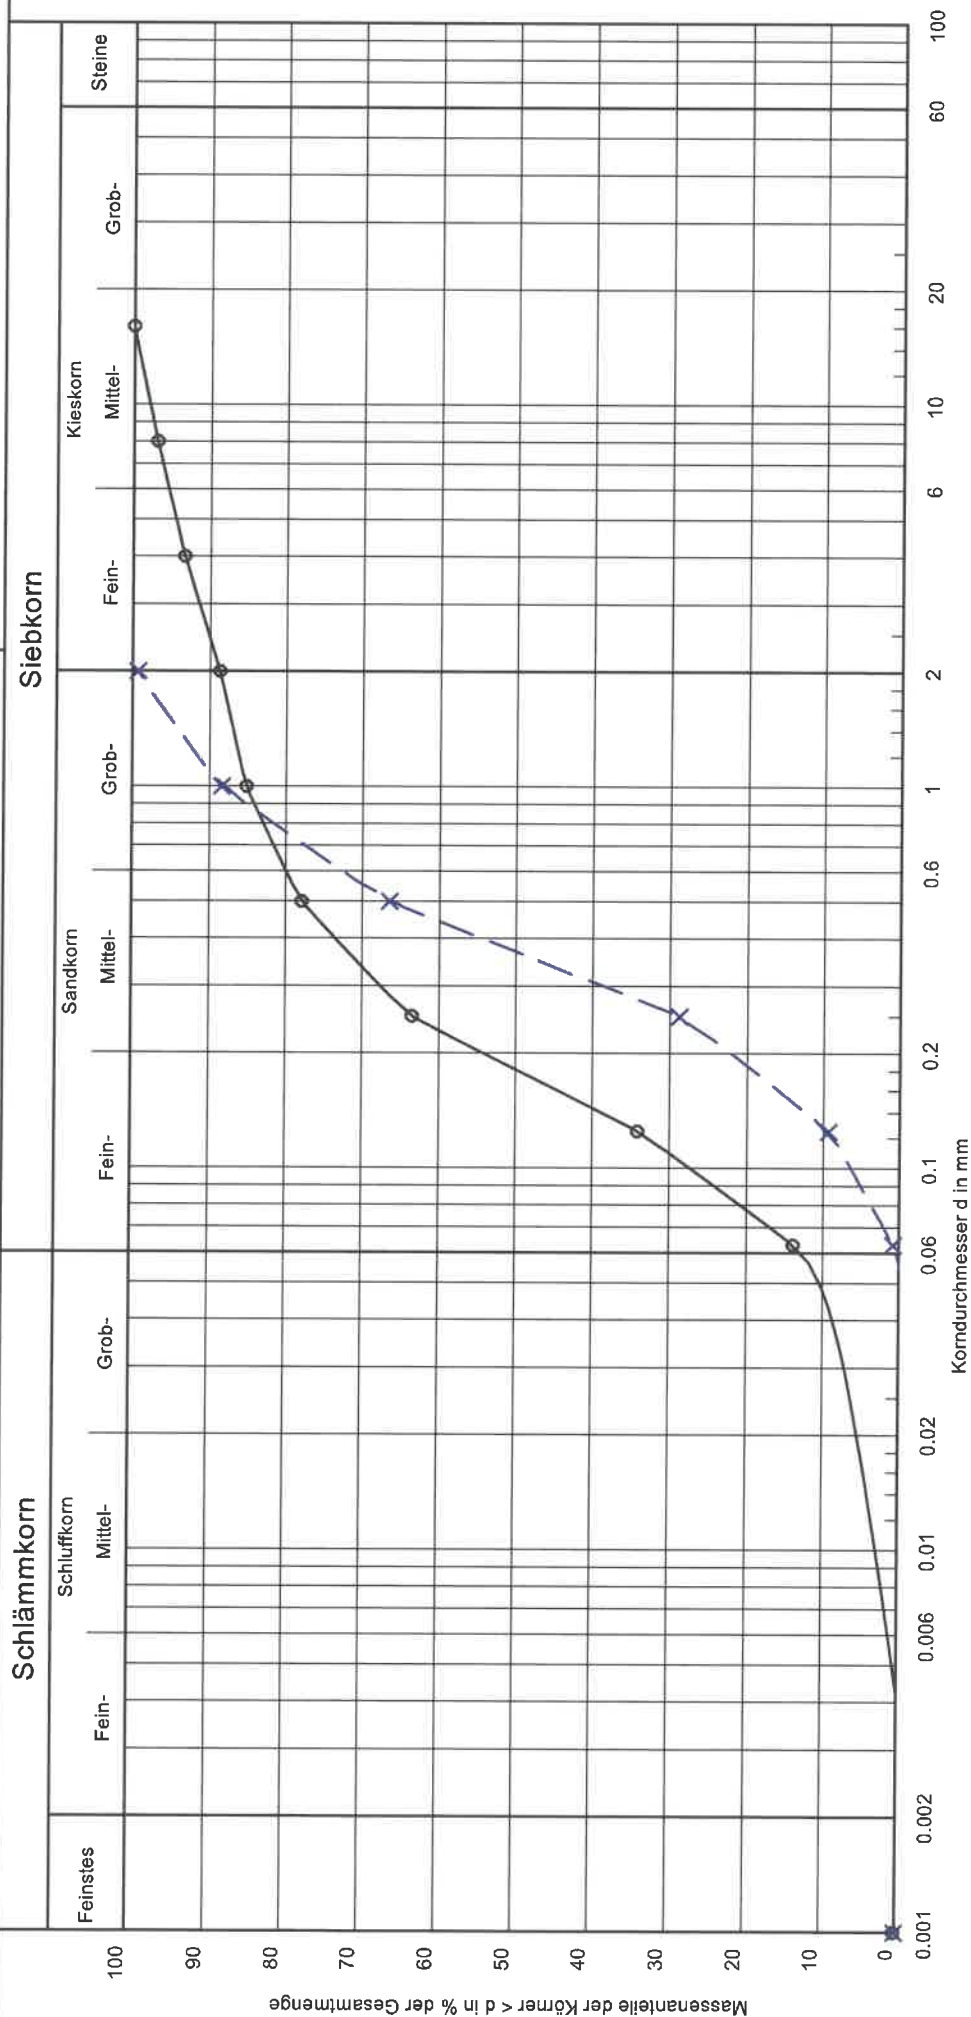

Bezeichnung:		X — X	Bemerkungen:
Bodenart:	fS, ms, u', gs', g'	mS, gs, fs'	Bodenklasse nach DIN 18196:
Tiefe:	1,5 m - 2,5 m	3,0 m - 3,4 m	Probe 1: [SU], locker gelagert
U/C _c :	4.8/1.1	3.5/1.2	Probe 2: SE, mittelmäßig gelagert
Entnahmestelle:	RKS 1	RKS 3	
k [m/s]:	2.1 * 10 ⁻⁵	1.5 * 10 ⁻⁴	
T/U/S/G [%]:	- / 13.0 / 75.7 / 11.3	- / 10.4 / 99.6 / -	