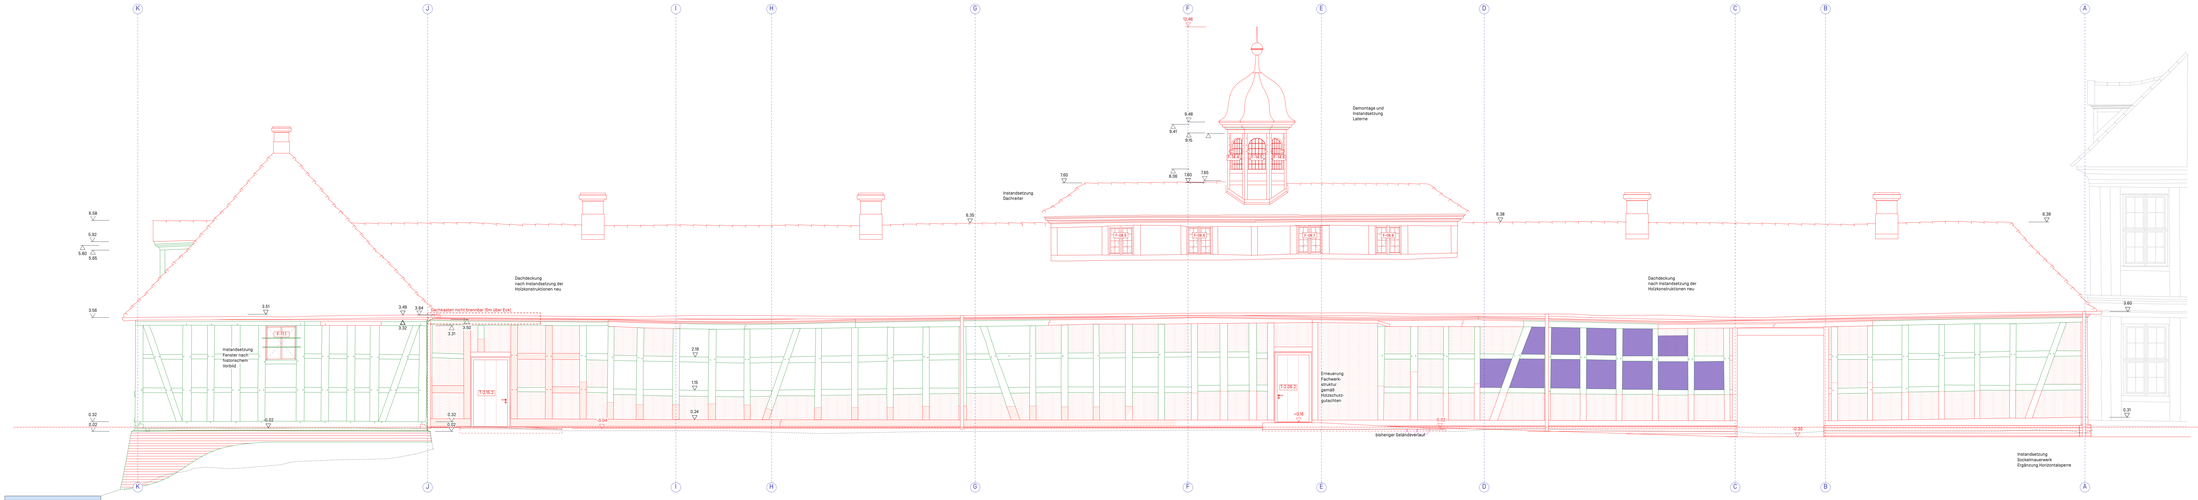

Ansicht Norden M 1:50

Austausch Altrepertorium

Erneuerung/ Neubau

Instandsetzung

143 ISO_BA8

Schloss Dreiseitenbaum BA8 - Nördlicher Wirtschaftsflügel und Hofkapelle

Plannummer: ISO_BA8_A5_A02-

Werkplanung

Ansicht Nord_Planung

Dateiname	Bearbeitet	Datum
ISO_BA8_A5_A02.2	KO/OK	10.12.25
Maßstab	Format	
M 1:50	1,6 / 0,42	

Bauherr:
Kulturstiftung Dessau Wörlitz
Schloss Großkühnau
06846 Dessau - Roßlau

Projektadresse:
Schloss Dreiseitenbaum
Schlossstraße
06785 Dreiseitenbaum-Wörlitz

Material / Material

- Beton bewehrt
- Beton unbewehrt
- Beton Fertigteil
- Estrich
- Dämmung weich
- Dämmung hart
- Innenwand Trockenbau
- Wand Holzständer

UK Unterkante
OK Oberkante
UK Unterkante
FFB Fertigfußboden
RW Rohrwange
RWH Rohr-Wasserhöhe
BH Brüstungshöhe
WH Werkstückhöhe
RD Rohrdurchbruch
DD Deckendurchbruch
AW Außenwand

TürFen Tür/Fenster
FensHeh. Fensterh.
UKH UK Holz


Höhenbezug, Maße / Höhen / Abmessungen

+/- 0.00 =
64,82 m ü. HN

OK Fertigmaß
OK Rohmaß
UK Rohmaß
UK Fertigmaß

Hinweis

Dieser Plan gilt nur in Verbindung mit den statischen Konstruktionsplänen und sämtlichen Planunterlagen der Architekten und Fachingenieure. Alle Maße sind vor der Ausführung vom Ausführenden verantwortlich zu prüfen bzw. am Bau zu nehmen! Unstimmigkeiten sind mit der Bauleitung abzustimmen. Alle Angaben über Qualität und Quantität sind vor der Ausführung vom Unternehmer gemeinsam mit der Projektleitung zu prüfen.