



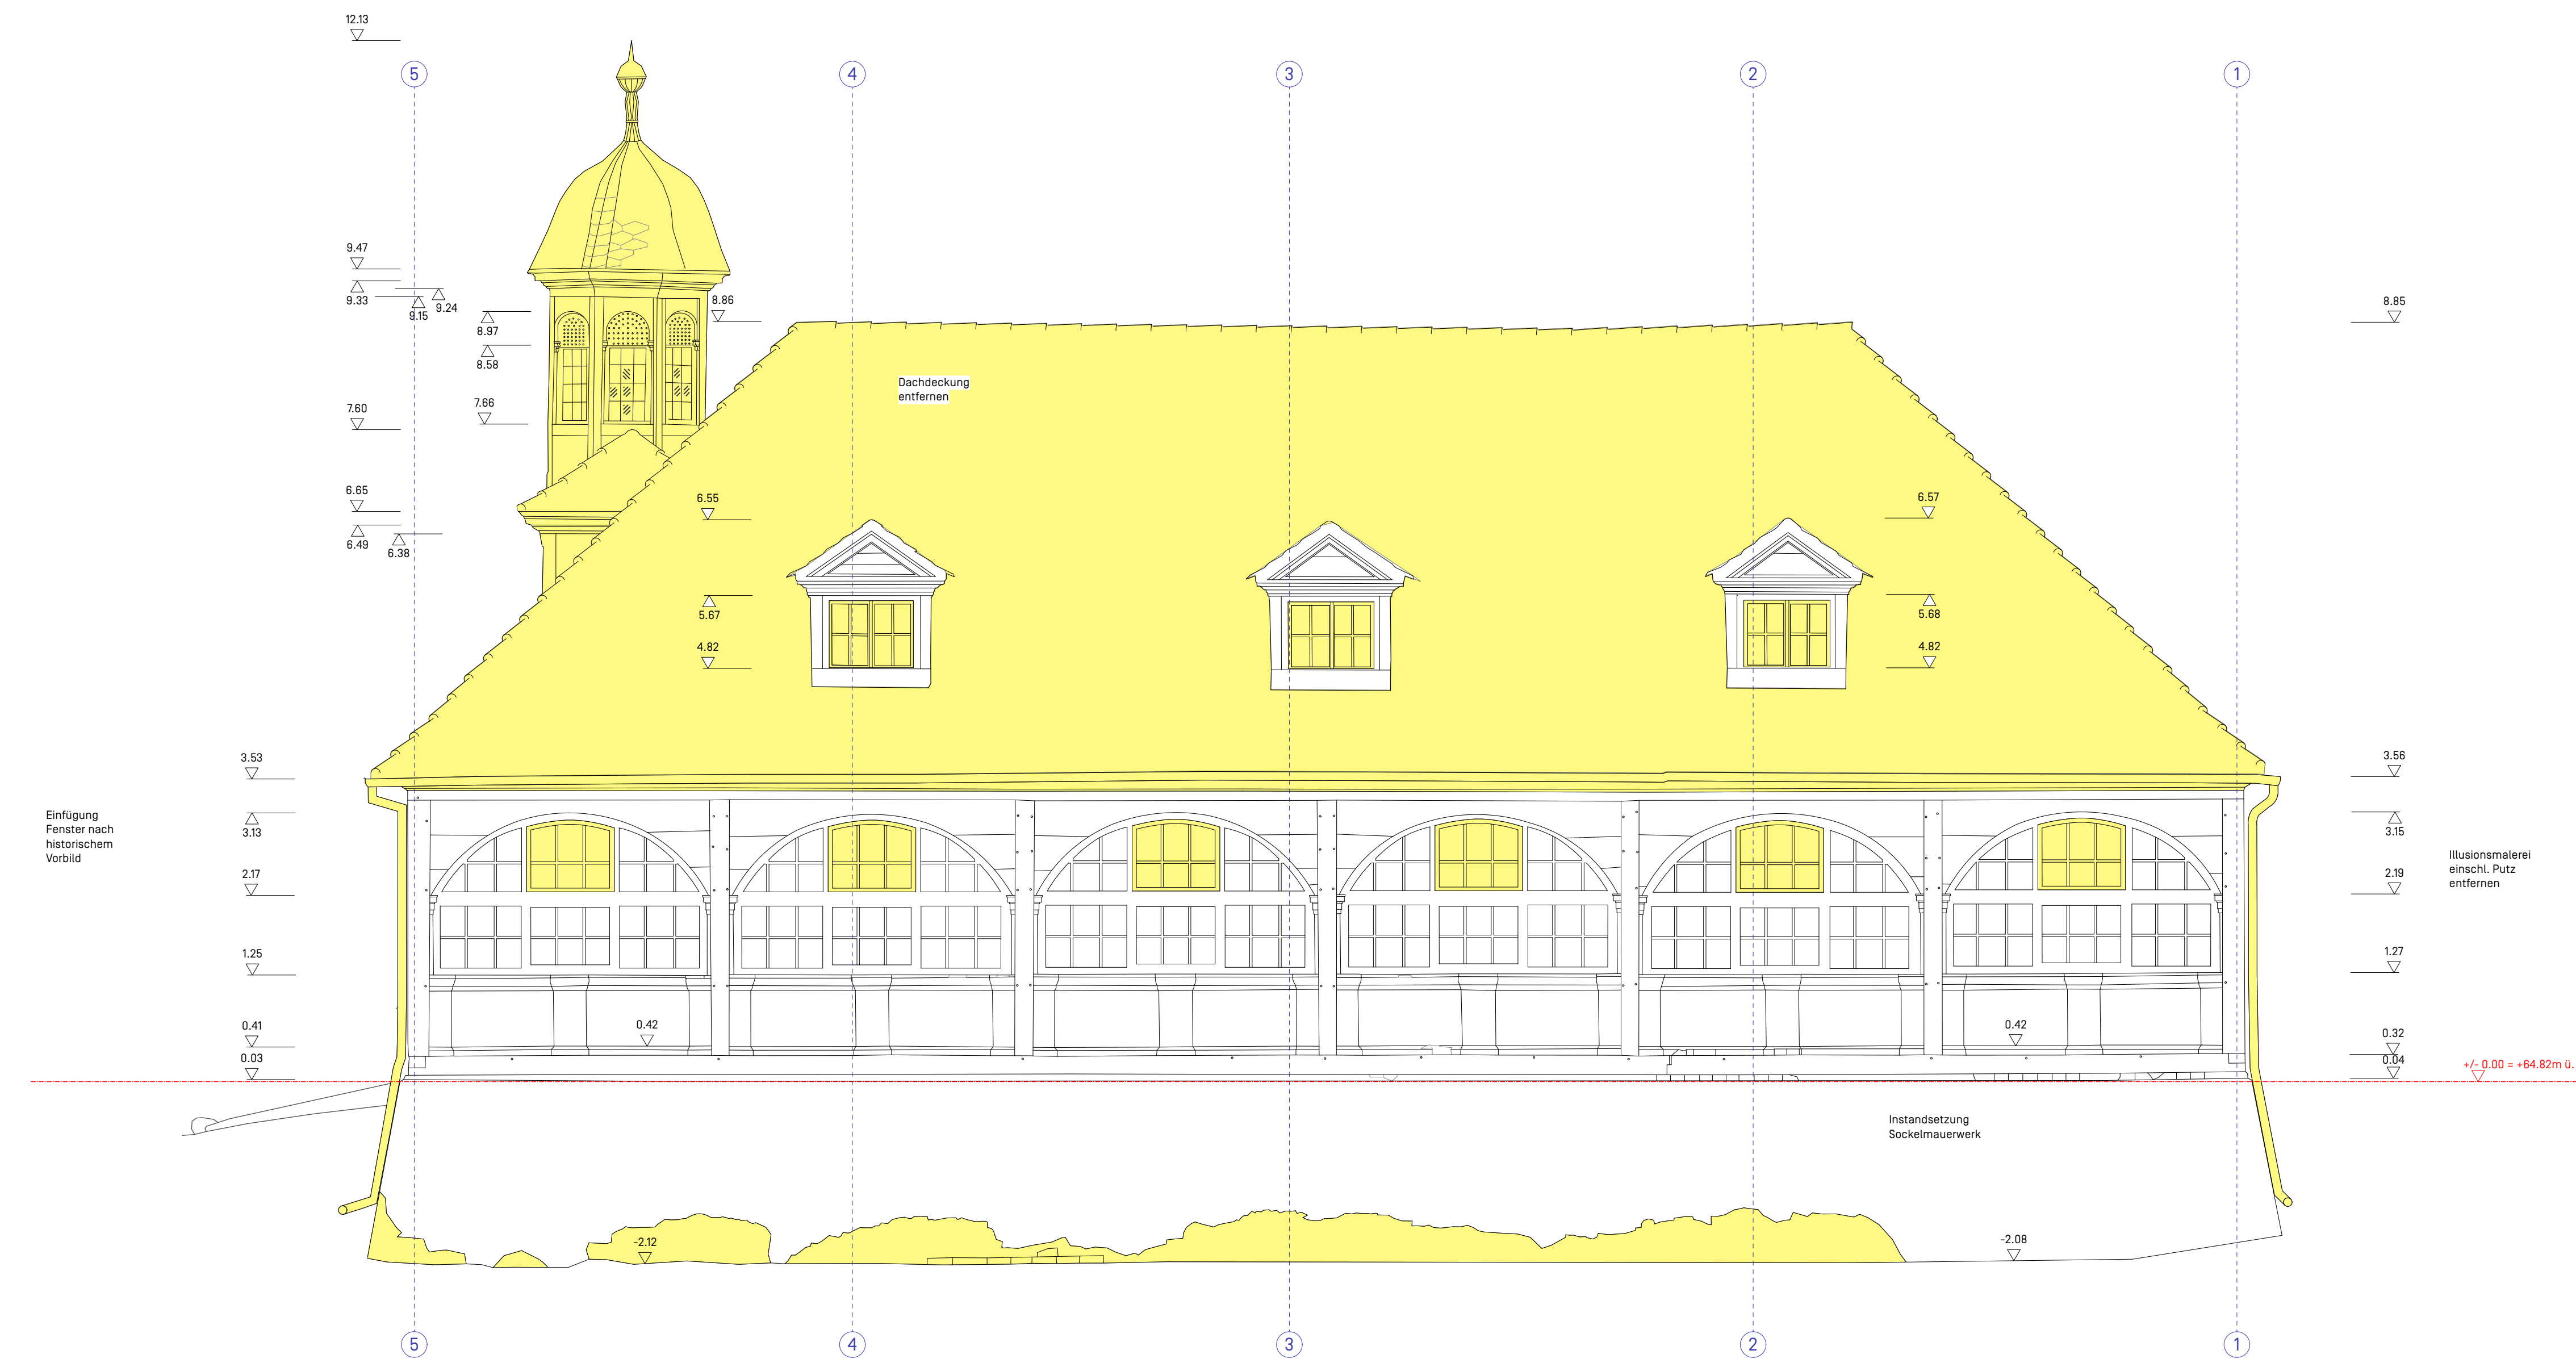

Ansicht Osten M 1:50

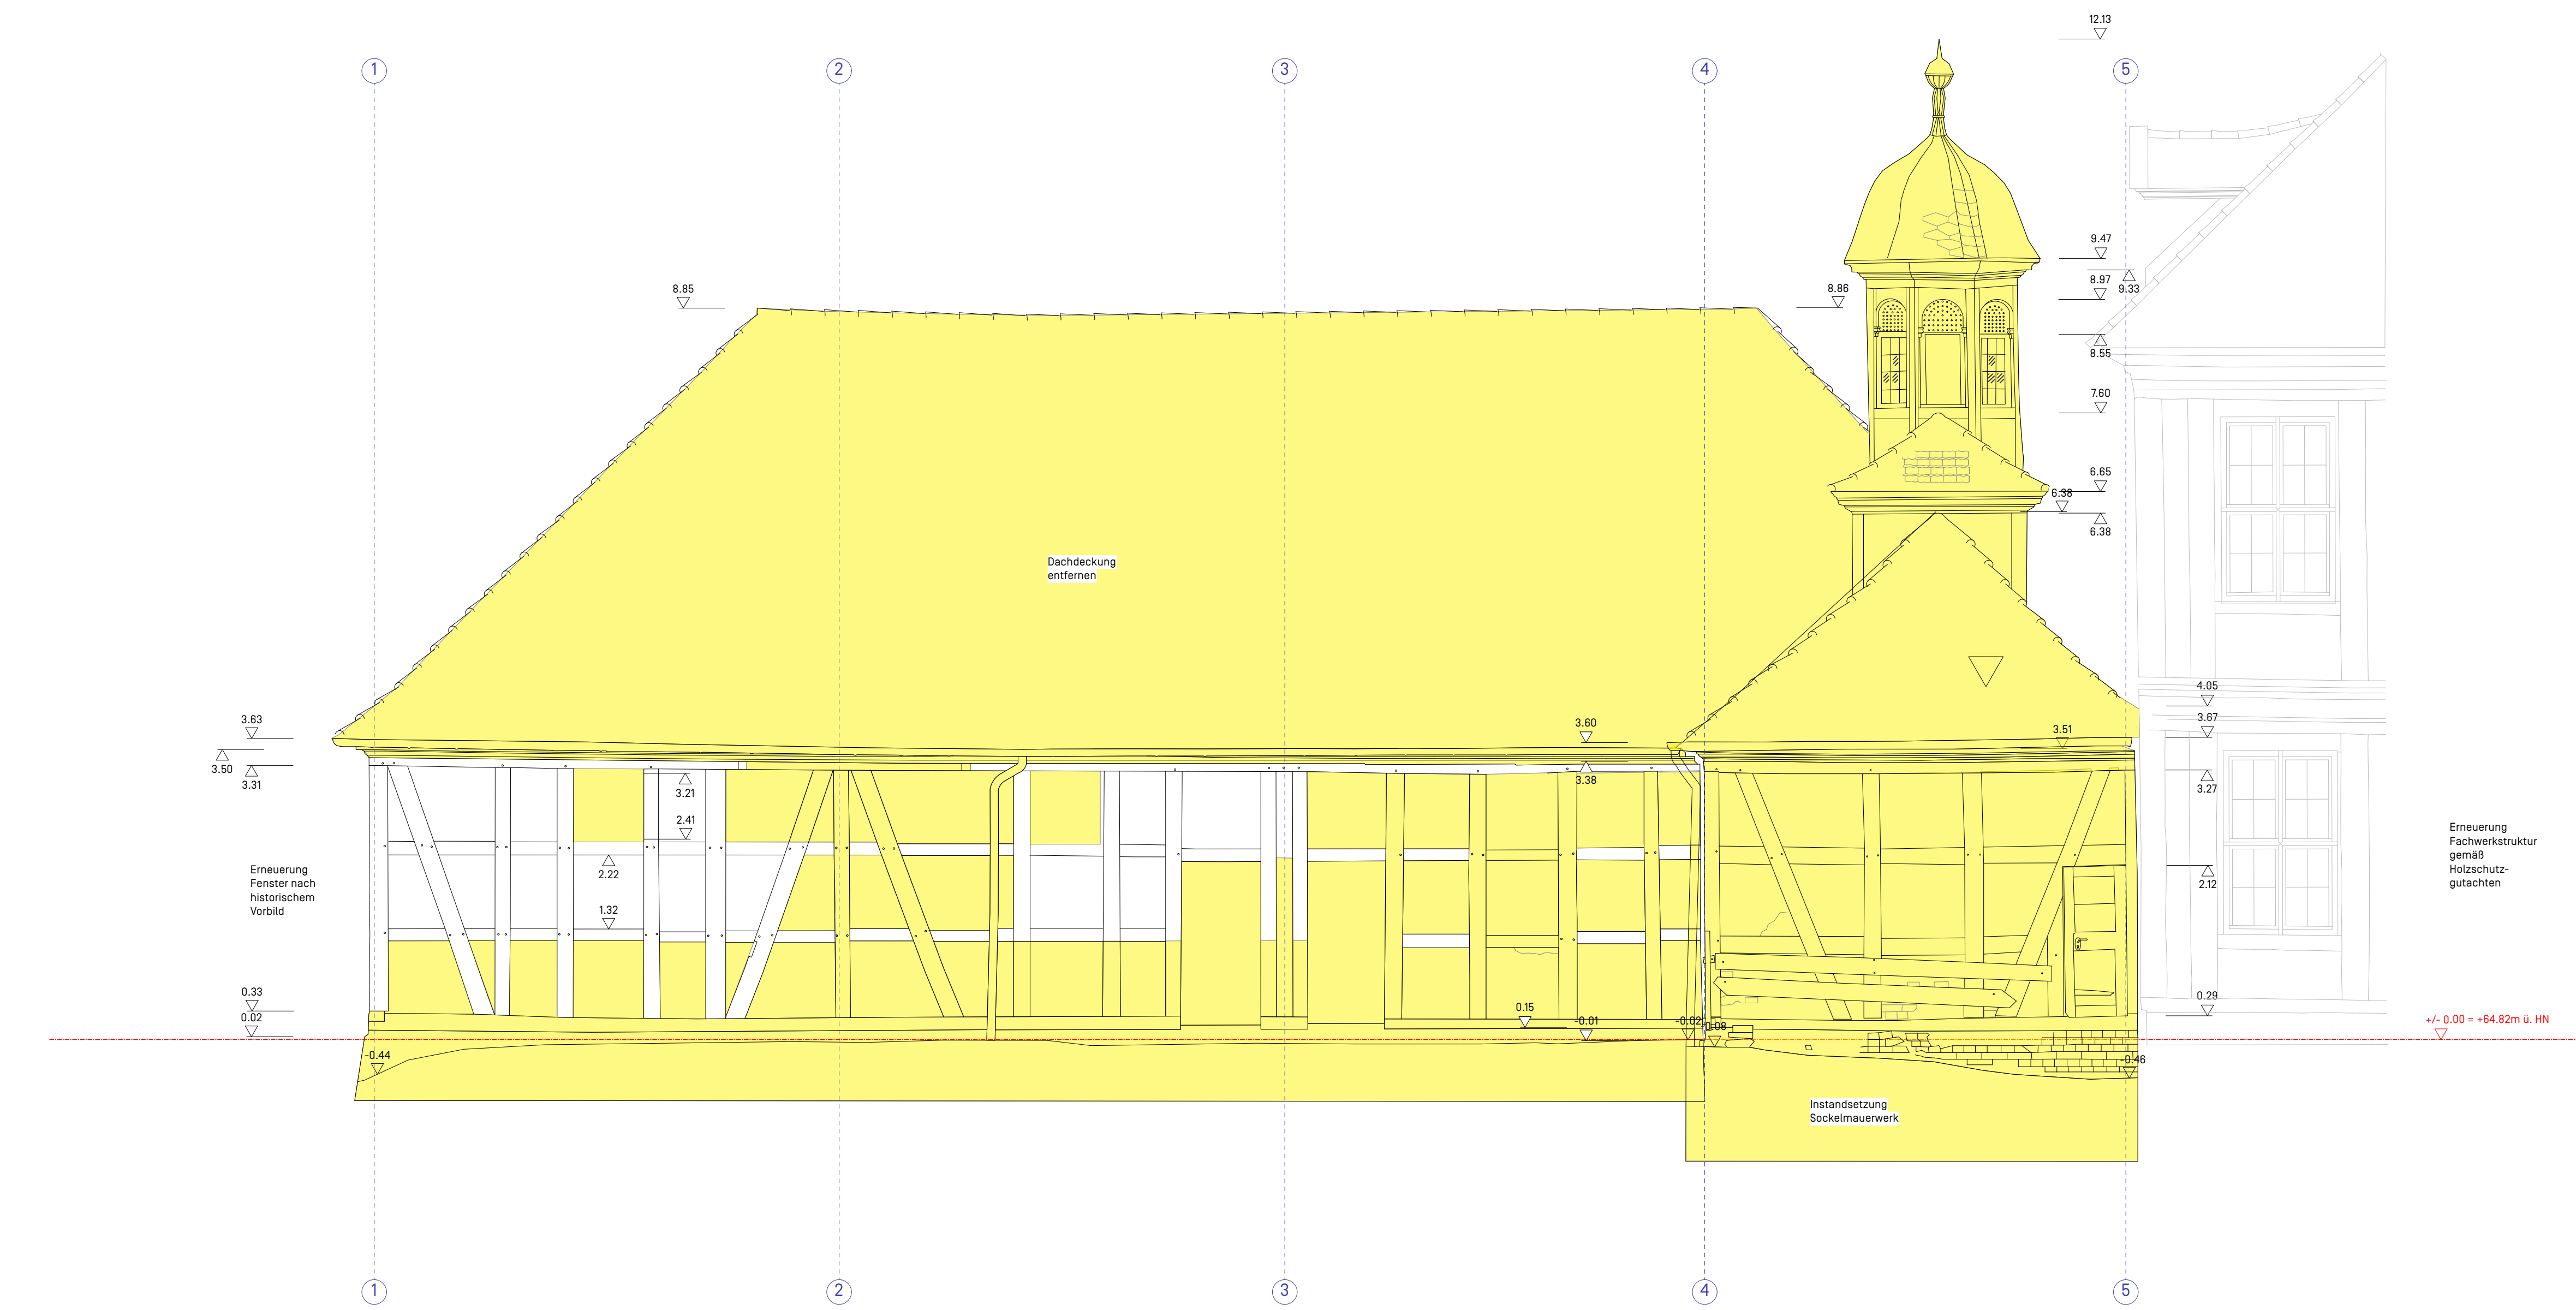

Ansicht Westen M 1:50

143 ISO_BA8

Schloss Oranienbaum B48 - Nördlicher Wirtschaftsfüßgel und Kopfbau

ISO_BA8_A5_A03.1

Werkplanung

Ansicht Ost/West_Abruch

PROJEKTANT

ISO_BA8_A5_A03.1

REDAKTION

KO/OK

MASSSTAB

M 1:50

DATE

10.12.25

ARCHITECT

Kulturstiftung Dessau Wörlitz
Schloss Großkühnau
06846 Dessau - Rollbau

PROJEKTLEITER

Schloss Oranienbaum
Schlossstraße
06785 Oranienbaum-Wörlitz

LEGENDE / SYMBOLE

Beton bewehrt

Beton unbewehrt

Beton Fertigteil

Brüstungsboden

Estrich

Dämmung weich

Dämmung hart

Innenwand Trockenbau

Feinstroh

Wand Holzständer

VK

OK

UK

FFB

BBH

WB

BD

DD

AW

OK Fertig-Boden bis UK Roh-Sturz

BBH Roh bis UK Roh-Sturz

Lichte Raumhöhe*

OK Fertigmaß

OK Rohmaß

UK Rohmaß

UK Fertigmaß

ANMERKUNGEN

+/- 0.00 =

64,82 m ü. HN

INDEX

Dieser Plan gilt nur in Verbindung mit den statischen Konstruktionsplänen und ähnlichen Planunterlagen der Architekten und Fachingenieure. Alle Maße sind vor der Ausführung vom Auftraggeber verantwortlich zu prüfen bzw. am Bau zu nehmen! Unstimmigkeiten sind mit der Bauleitung abzustimmen. Alle Angaben über Schlitze und Durchbohrungen sind vor der Ausführung vom Unternehmer gemeinsam mit den Projektanten zu prüfen.