


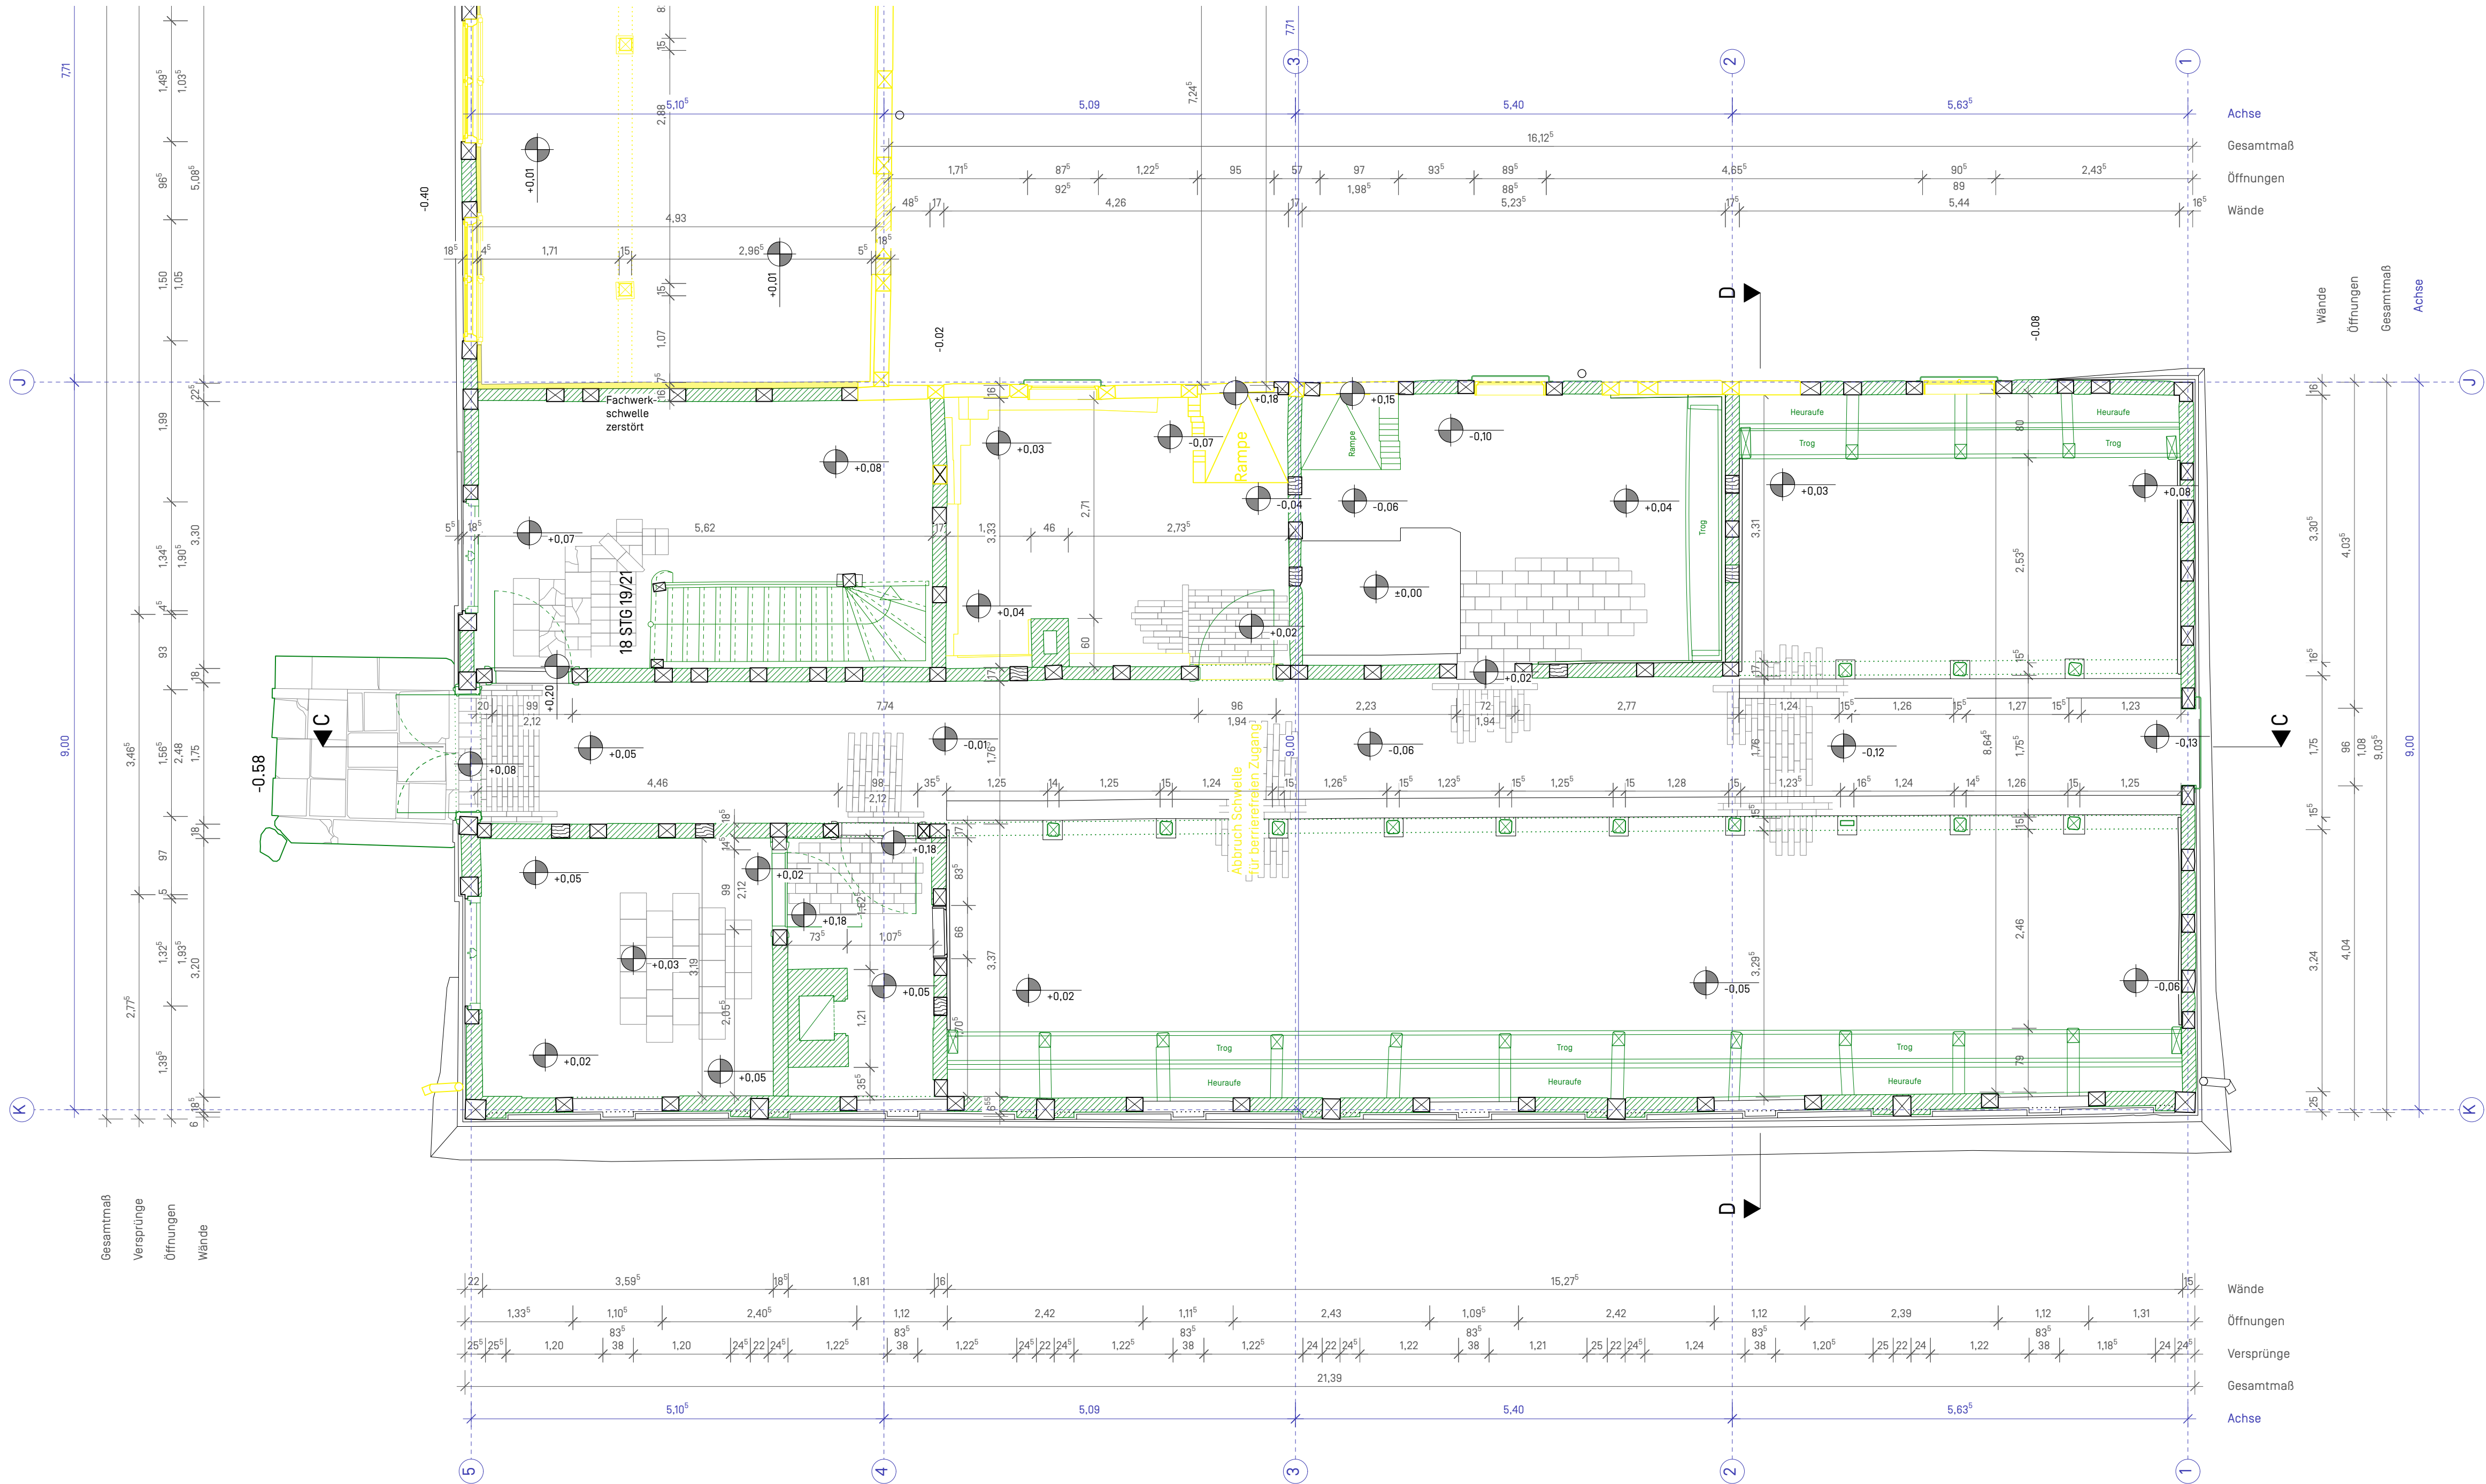

143

ISO_BA8

Schloss Oranienbaum BA8 - Nördlicher Wirtschaftsfügel und Kopfbau

ISO_BA8_A5_G100

Werkplanung

Grundriss EG Kopfbau_Abruch

PLANNUMMER	ISO_BA8_A5_G100.2	ERSTELLT VON	KO/OK	PLANDATUM	10.12.25
MASSSTAB	M 1:50	PLANDRÖSSE	0,84 / 0,42	DATUM - ÄNDERUNG	
ARCHITEKT				BAUHERSCHAFT	Kulturstiftung Dessau Wörlitz Schloss Großkühnau 06846 Dessau - Roßlau
				PROJEKTANSCHLUSSE	Schloss Oranienbaum Schlossstraße 06785 Oranienbaum-Wörlitz

Beton bewehrt

Beton unbewehrt

Beton Fertigteil

Estrich

Dämmung weich

Dämmung hart

Innenwand Trockenbau

Wand Holzständer

VK

OK

UK

FFB

RFB

BRH

BRH

WD

BD

DD

AW

Vorderkante

Oberkante

Unterkannte

Fertigfußboden

Rohfußboden

Roh-Brüstungshöhe

Brüstungshöhe

Wanddurchbruch

Bodendurchbruch

Deckendurchbruch

Außenwand

HÖHENBEZUG (BRH + OFFER) / NORDPFEIL

+/- 0.00 =

64,82 m ü. HN

OK Fertigmaß

OK Rohmaß

UK Rohmaß

UK Fertigmaß

HINWEIS

Dieser Plan gilt nur in Verbindung mit den statischen Konstruktionsplänen und sämtlichen Planunterlagen der Architekten und Fachingenieure. Alle Maße sind vor der Ausführung vom Auftragnehmer verantwortlich zu prüfen bzw. am Bau zu nehmen! Unstimmigkeiten sind mit der Bauleitung abzustimmen. Alle Angaben über Schlitz- und Durchbrüche sind vor der Ausführung vom Unternehmer gemeinsam mit den Projektanten zu prüfen.