


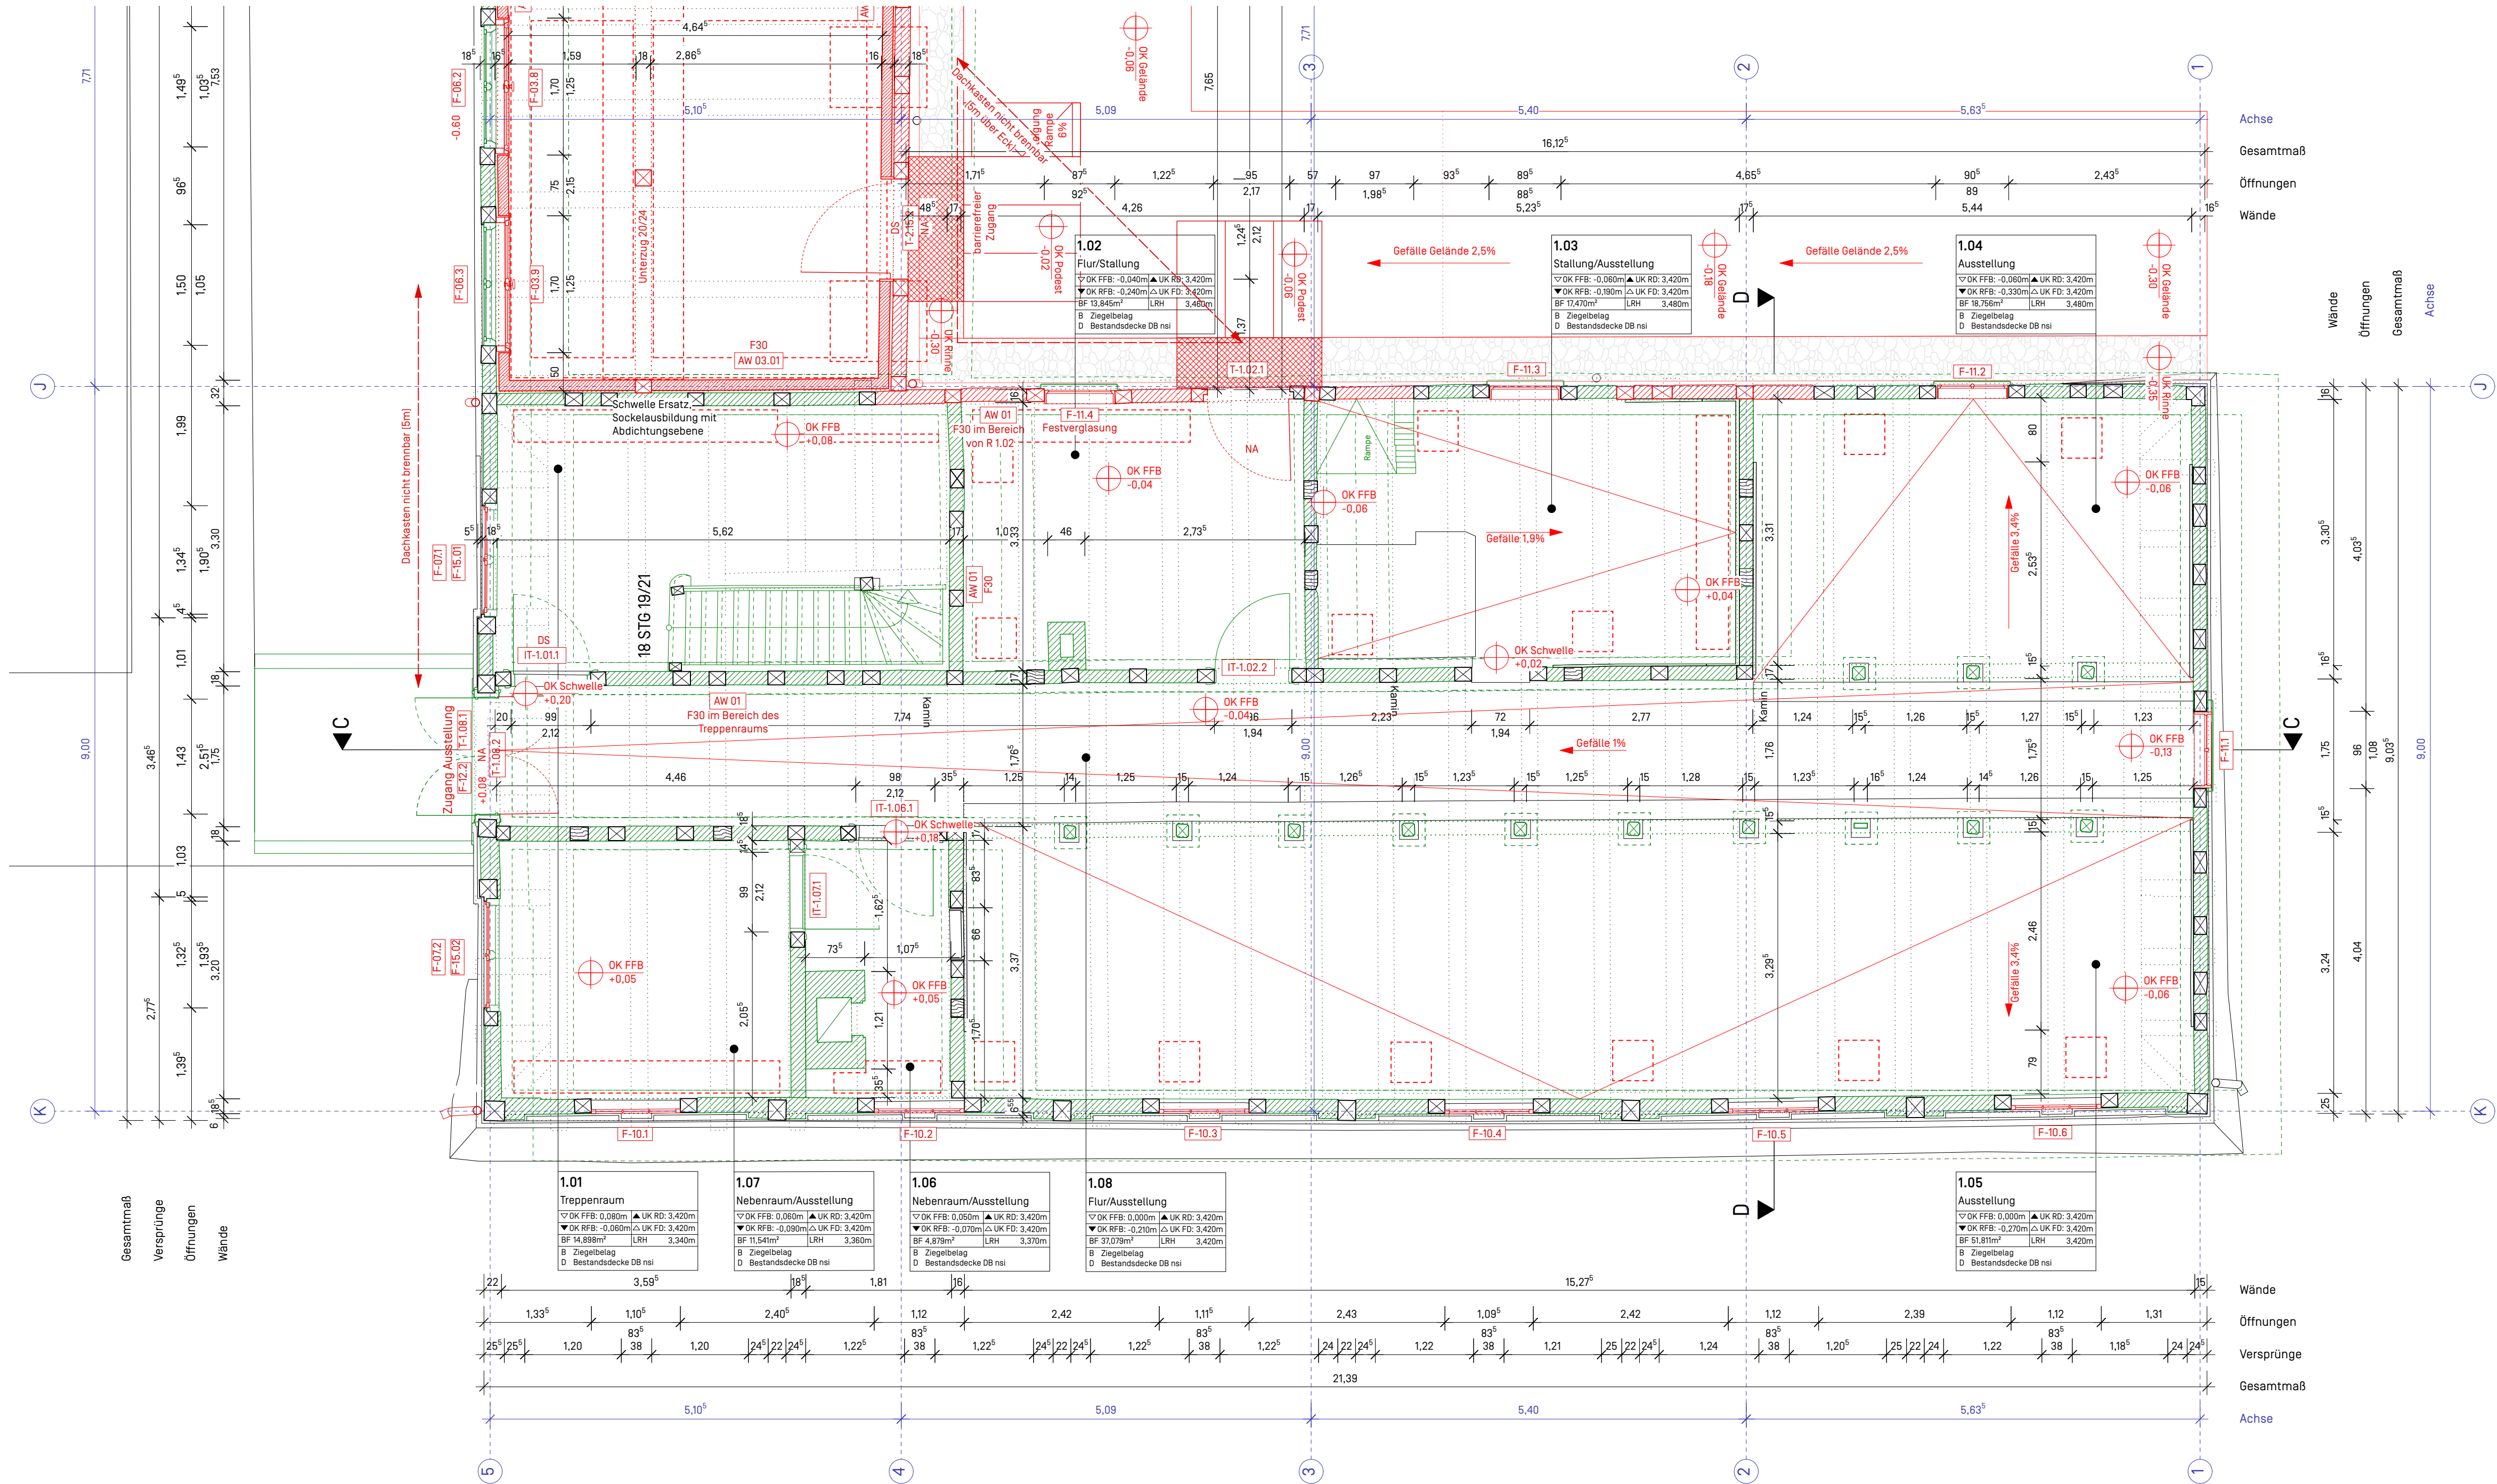

143 ISO_BA8

Schloss Oranienbaum BA8 - Nördlicher Wirtschaftsflügel und Kopfbau

ISO_BA8_A5_G101.

INDEX

Werkplanung

Grundriss EG Kopfbau_Planung Rohbau

PLANNUMMER	ISO_BA8_A5_G101.2	ERSTELLT VON	KO/OK	PLANDATUM	10.12.25	
MASSSTAB	M 1:50	PLANDRÜSSE	0,84 / 0,42	DATUM - ÄNDERUNG		
ARCHITECT					BAUHERSCHAFT	Kulturstiftung Dessau Wörlitz Schloss Großkuhnau 06846 Dessau - Roßlau
				PROJEKTANSCHLUSSE	Schloss Oranienbaum Schlossstraße 06785 Oranienbaum-Wörlitz	

LEGENDE / ANMERKUNGEN

Beton bewehrt

Beton unbewehrt

Beton Fertigteil

Estrich

Dämmung weich

Dämmung hart

Innenwand Trockenbau

Wand Holzständer

VK

OK

UK

FFB

RFB

BRH

BRH

WD

BD

DD

AW

Vorderkante

Oberkante

Unterkannte

Fertigfußboden

Rohfußboden

Roh-Brüstungshöhe

Brüstungshöhe

Wanddurchbruch

Bodendurchbruch

Deckendurchbruch

Außenwand

Türhöhen

Fensterh.

LRH

OK Fertig-Boden bis UK Roh-Sturz

BRH Roh bis UK Roh-Sturz

Lichte Raumhöhe*

*im Planmaß idealisiert angenommen - vor Ort durch Aufmaß zu bestimmen, Differenz von ca. 10cm (zwischen LRH Süd- und Nordfassade)

OK Fertigmaß

OK Rohmaß

OK Rohmaß

UK Fertigmaß

HÖHENBEZUG (BRH + OFFB) / NORDPFEIL

+/- 0.00 =

64,82 m ü. HN

Dieser Plan gilt nur in Verbindung mit den statischen Konstruktionsplänen und sämtlichen Planunterlagen der Architekten und Fachingenieure. Alle Maße sind vor der Ausführung vom Auftragnehmer verantwortlich zu prüfen bzw. am Bau zu nehmen! Unstimmigkeiten sind mit der Bauleitung abzustimmen. Alle Angaben über Schlitz- und Durchbrüche sind vor der Ausführung vom Unternehmer gemeinsam mit den Projektanten zu prüfen.