


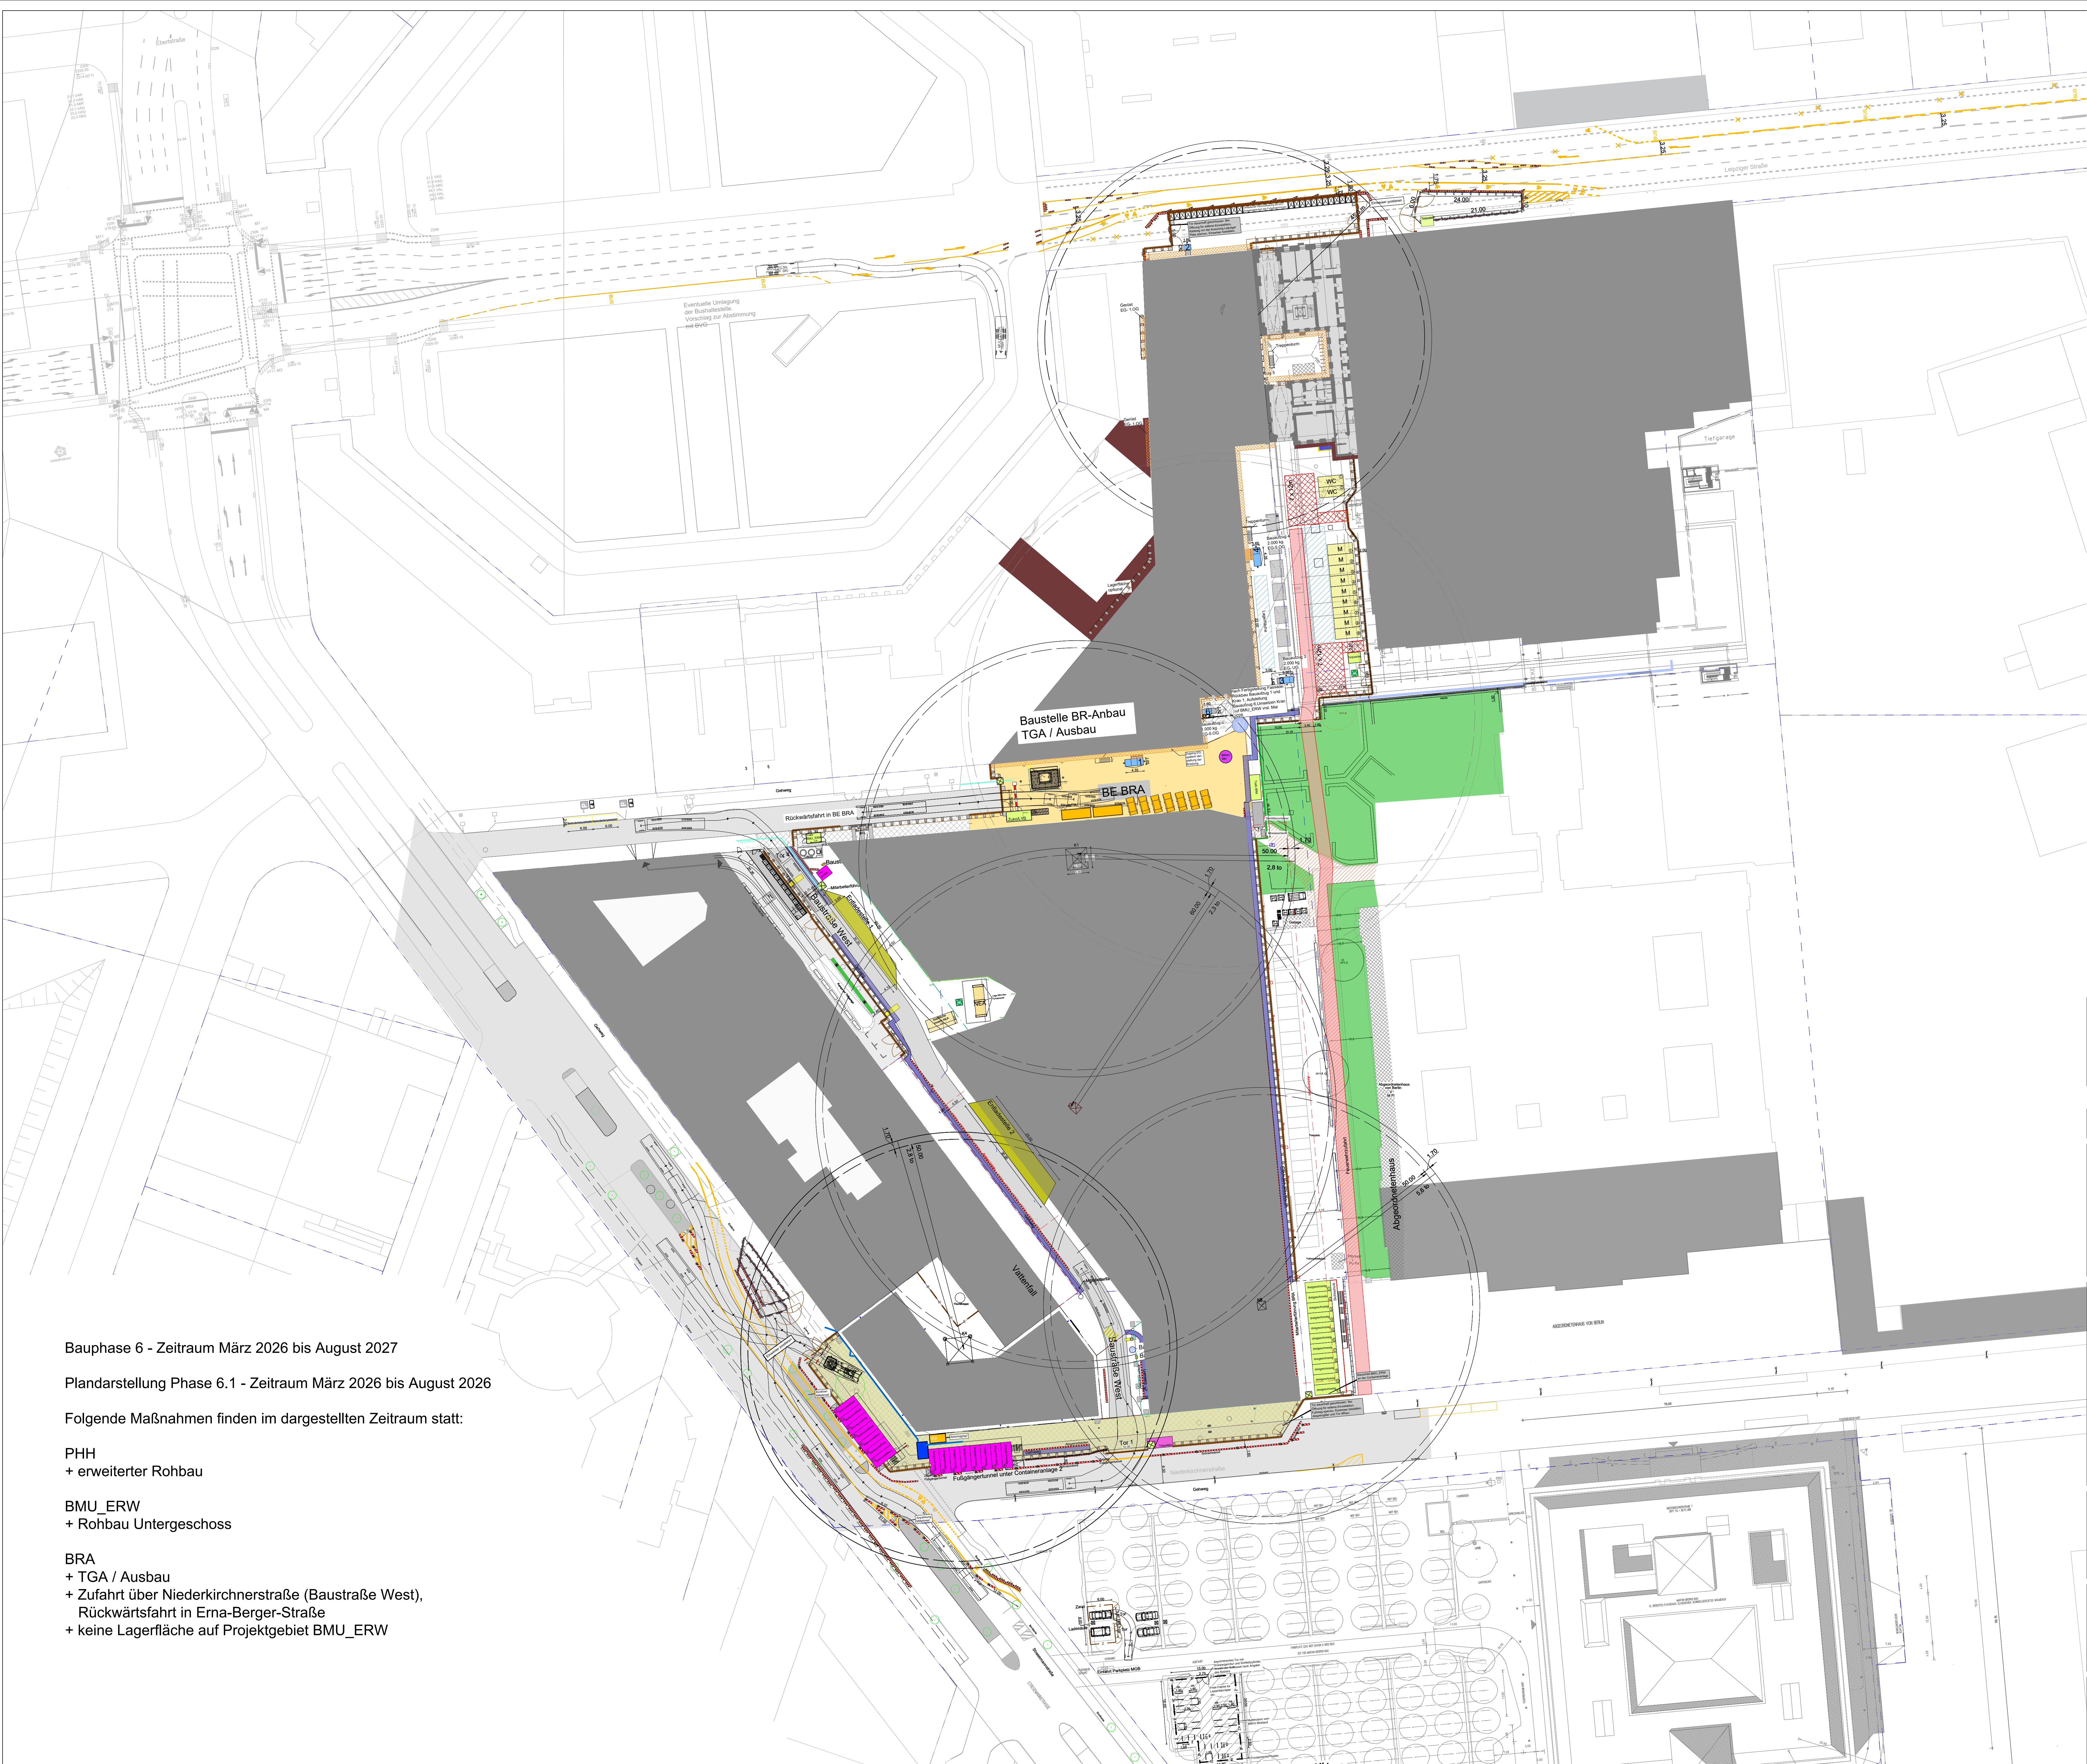

Legende Baulogistikplanung

Baustraße	Feuerwehrbewegungsflächen
Verkehrsfläche	Feuerwehrrahgasse
Grünflächen	Nutzung BMU Bestand
Container BMU_ERW	Lager- /Umschlagfläche BRA
Container BRA	Schutzzaun
Bauwasserentnahme	Schutzschicht
Baumbestand	"lastfreier" Streifen
	Gehweg
Grundstücksgrenze	
Fußgängerführung	

Bauphase 6 - Zeitraum März 2026 bis August 2027

Plandarstellung Phase 6.1 - Zeitraum März 2026 bis August 2026

Folgende Maßnahmen finden im dargestellten Zeitraum statt:

PHH
+ erweiterter Rohbau

BMU_ERW
+ Rohbau Untergeschoss

BRA
+ TGA / Ausbau
+ Zufahrt über Niederkirchnerstraße (Baustraße West),
Rückwärtsfahrt in Erna-Berger-Straße
+ keine Lagerfläche auf Projektgebiet BMU_ERW

Ind. Datum gez. Art der Änderung		Ind. Datum gez. Art der Änderung	
Änderung Hochbau		Änderung Hochbau	

Gesprochen	Gepflicht		
------------	-----------	--	--

**Bundesamt
für Bauwesen und
Raumordnung**

05243

Bundesrat - Anbau mit Besucherzentrum
Leipziger Straße 2
10117 Berlin

A0 841x1189

Kartendruckung Plan

Zeichnung

Maßstab
1:500

Baulogistik
Übersichtsplan Projektgebiet BMU_ERW und BRA und PHH
Bauphase 6.1 - BRA TGA Ausbau, BMU_ERW Rohbau UG
Zeitraum März – August 2026

A03-Schlüssel Hochbau

D 1 0 1 1 7 L B V U 1 A 3 0 0 _ G R 0 0 0 - 2 - A - V - - -

Gewerk
Hochbau

Planverfasser Hochbau

Datum

A03-Schlüssel Baugruben

D 1 0 1 1 7 L B V U 1 A 3 0 0 _ U S 0 4 0 - 2 - - F - a y

Gewerk
Baugruben

Planverfasser Baugruben

Datum

A03-Schlüssel

Gewerk

Planverfasser

Datum