


Legende

	BMA Rauchmelder, optisch (RMO)
	ELA Lautsprecher, Deckeneinbau
	L1 - Durlum Omega 100 Shelly 90 Sonderlänge je nach Abhangdecke
	L2 - Durlum Punteo-P155 155mm Durchmesser Nr: PUN P155-036 W3-01, 3000K 2550lm
	Rettungszeichen-Leuchte, Deckeneinbau
	Rettungszeichen-Leuchte, Deckeneinbau
	SL3_Sicherheitsleuchte AHD

Datum	Planersteller
Änderung	Art der Änderung

	Bundesanstalt für Immobilienaufgaben
Adresse Bauherrin / Maßnahmenträgerin	
Bundesrat	
Leipziger Straße 3-4	
10117 Berlin	
Maßnahmennummer (PS-Element)	vertreten durch
	BBR
WIE-Nummer (Wirtschaftseinheit)	Starke des 17. Juni 112
Gebäude-ID	10623 Berlin

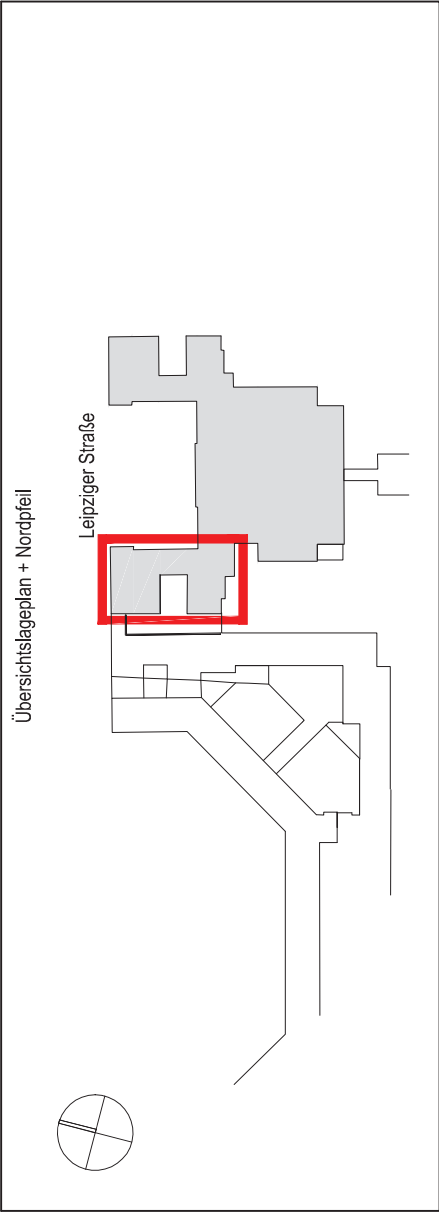

Vertreter Bauherr (baufachlich) / Baudurchführende Ebene	
Bundesamt für Bauwesen und Raumordnung	
Deichmanns Aue 31-37	
53179 Bonn	
Telefon +49 228 99401-0	
Telefax +49 228 99401-1270	
Straße des 17. Juni 112	
10623 Berlin	
Telefon +49 30 18401-0	
Telefax +49 30 18401-1270	
BR-NR	Maßnahme
05243-03	Bundesrat - Wiederaufbau Westflügel
Blattgröße	Leipziger Straße 3-4
594x420	10117 Berlin
Kurzbezeichnung Plan	Planimhalt
OG2440_DS000	Elektrotechnik - Ausführungsplanung
Maßstab	Deckenspiegel 2.Obergeschoss
1 : 50	

Gewerk	Plancodierung
Hochbau	D10117LBV
Gezeichnet	Planersteller
GM	
Geprüft	GM, 24.02.2025

Gewerk	Plancodierung
Elektrotechnik	D10117LBV
Gezeichnet	Planersteller
MR	
Geprüft	MT, 29.08.2025

Gewerk	Plancodierung
Gezeichnet	Planersteller
Geprüft	

