


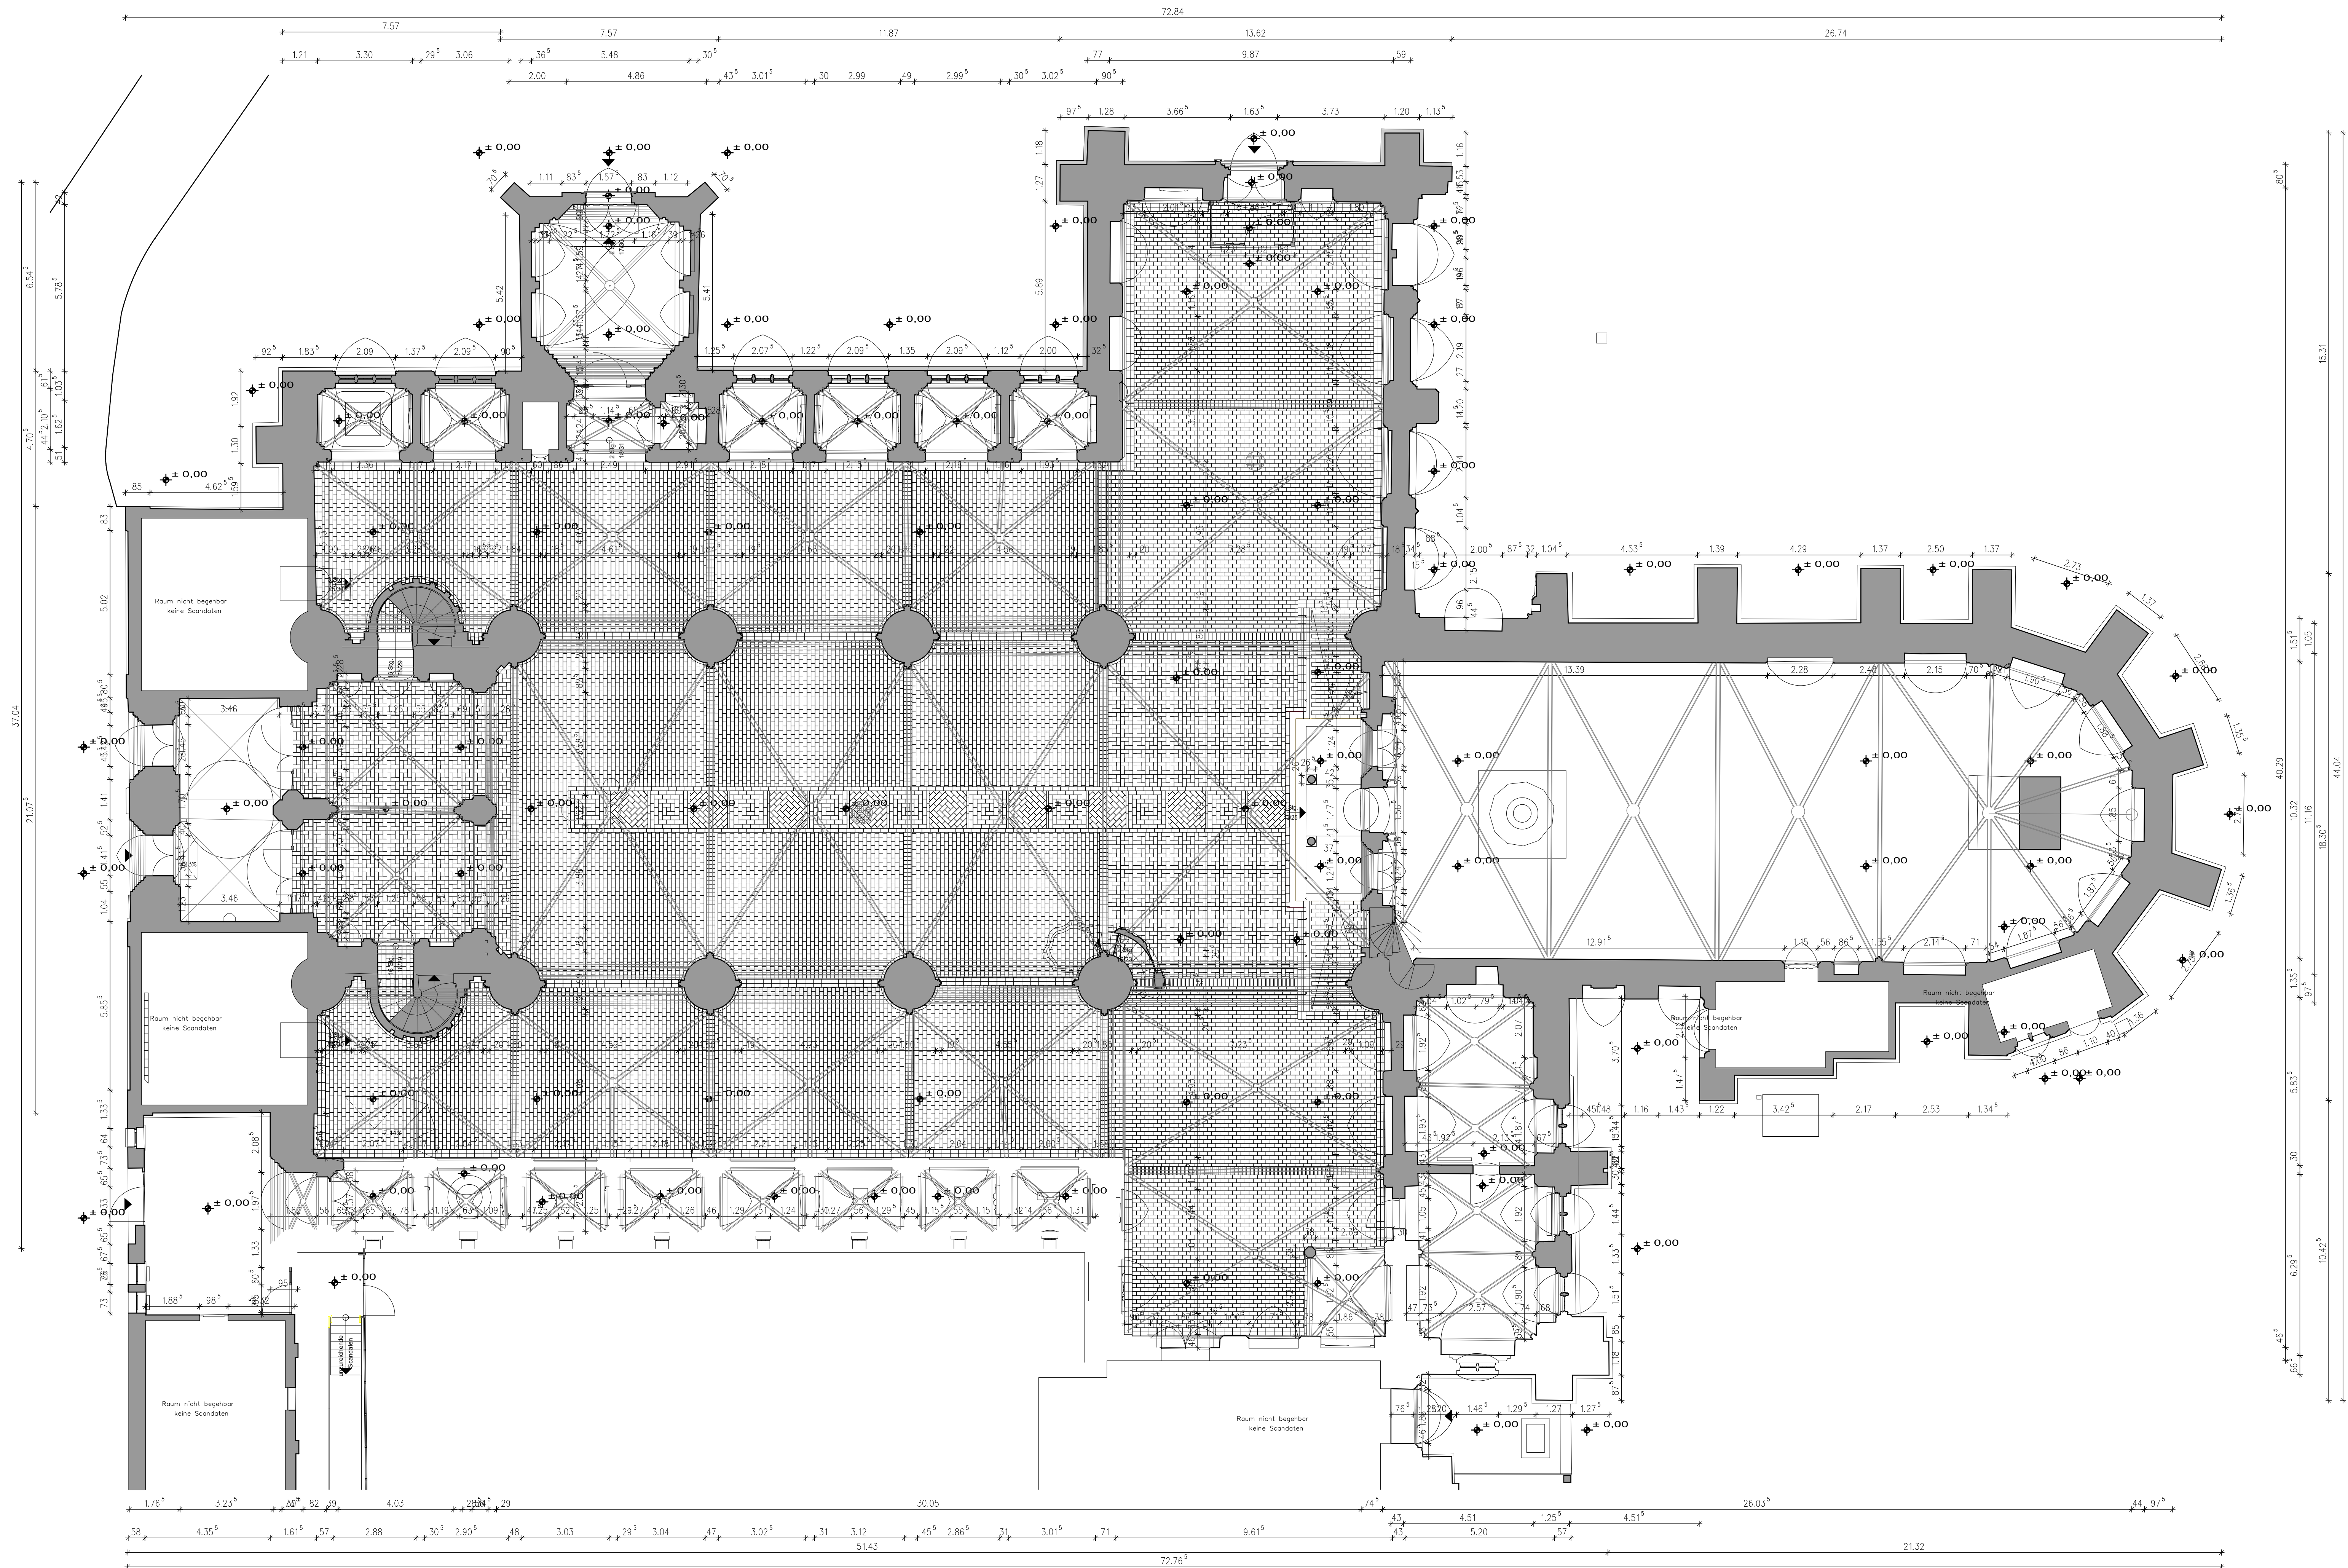

Planungsgrundlage: Laserscanning 2023, bgis Kreative Ingenieure GmbH

Dom St. Nikolaus zu Stendal
2. BA der Feuchtesanierung mit Instandsetzung N-Querhaus
Am Dom 18 in 39576 Stendal

BAUVORHABEN

Evangelische Stadtgemeinde Stendal
Am Dom 18, 39576 Stendal

BAUHERR

PLANUNG

Entwurfs- und Genehmigungsplanung

PLANUNGSPHASE

Grundriss EG - Fußbodensanierung
Bereich Querhäuser und Vierung

BLATTBEZEICHNUNG

Arbeitsstand 08.04.2025

M 1:100

BL.NR.