
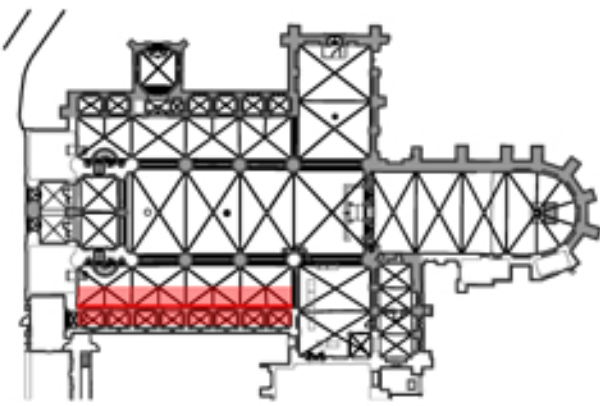


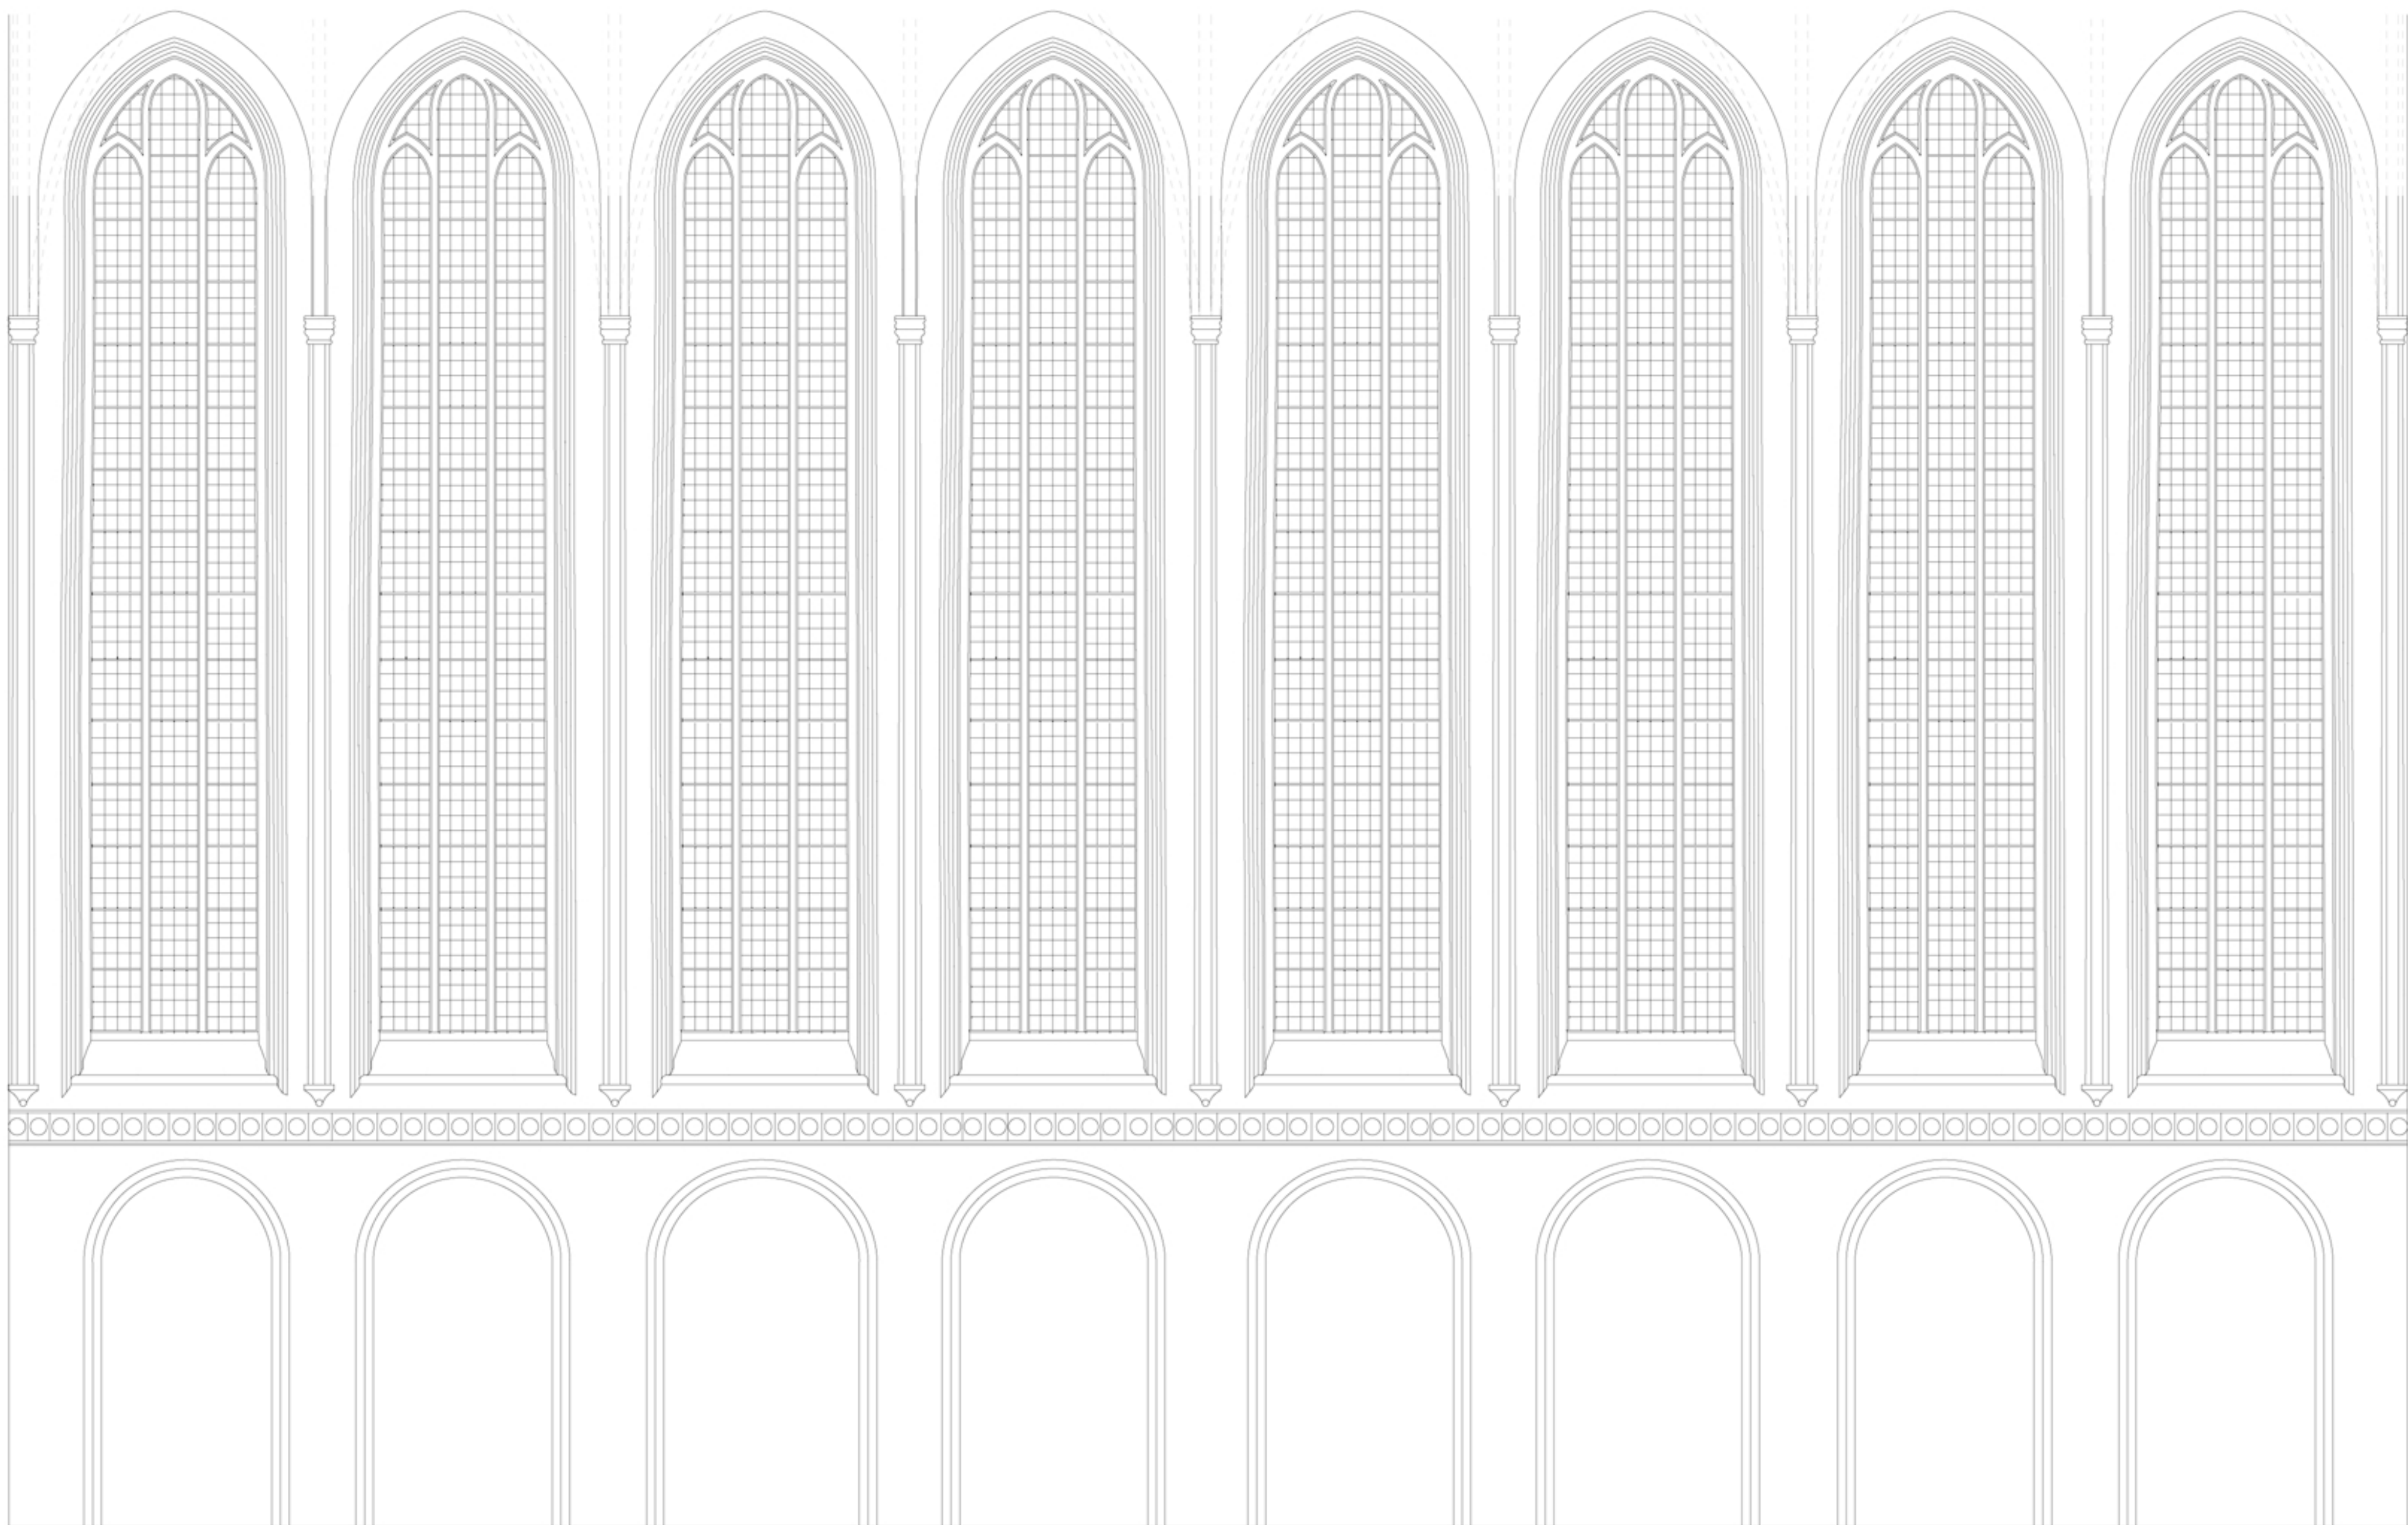

Planungsgrundlage: Laserscanning 2023, Iqis Kreative Ingenieure GmbH

|       |          |      |       |
|-------|----------|------|-------|
| C     |          |      |       |
| B     |          |      |       |
| A     |          |      |       |
| Index | Änderung | Name | Datum |

Dom St. Nikolaus zu Stendal - Grundhafte Sanierung  
nebst energetische Sanierung -  
Feuchtesanierung mit Instandsetzung  
Am Dom 18 in 39578 Stendal

BAUVORhaben  
Evangelische Stadtgemeinde Stendal  
Am Dom 18a  
39578 Stendal

BAUHER,

PLANUNG

BESTANDSZEICHNUNG

PLANGRUNDRISS  
Wandabwicklung Langhaus Seitenschiff -  
Südseite

BLATTBEZEICHNUNG

Magdeburg, 30.05.2025

DATUMSGRUND  
10.09.2025

M 1:50  
BLATT  
1.4