


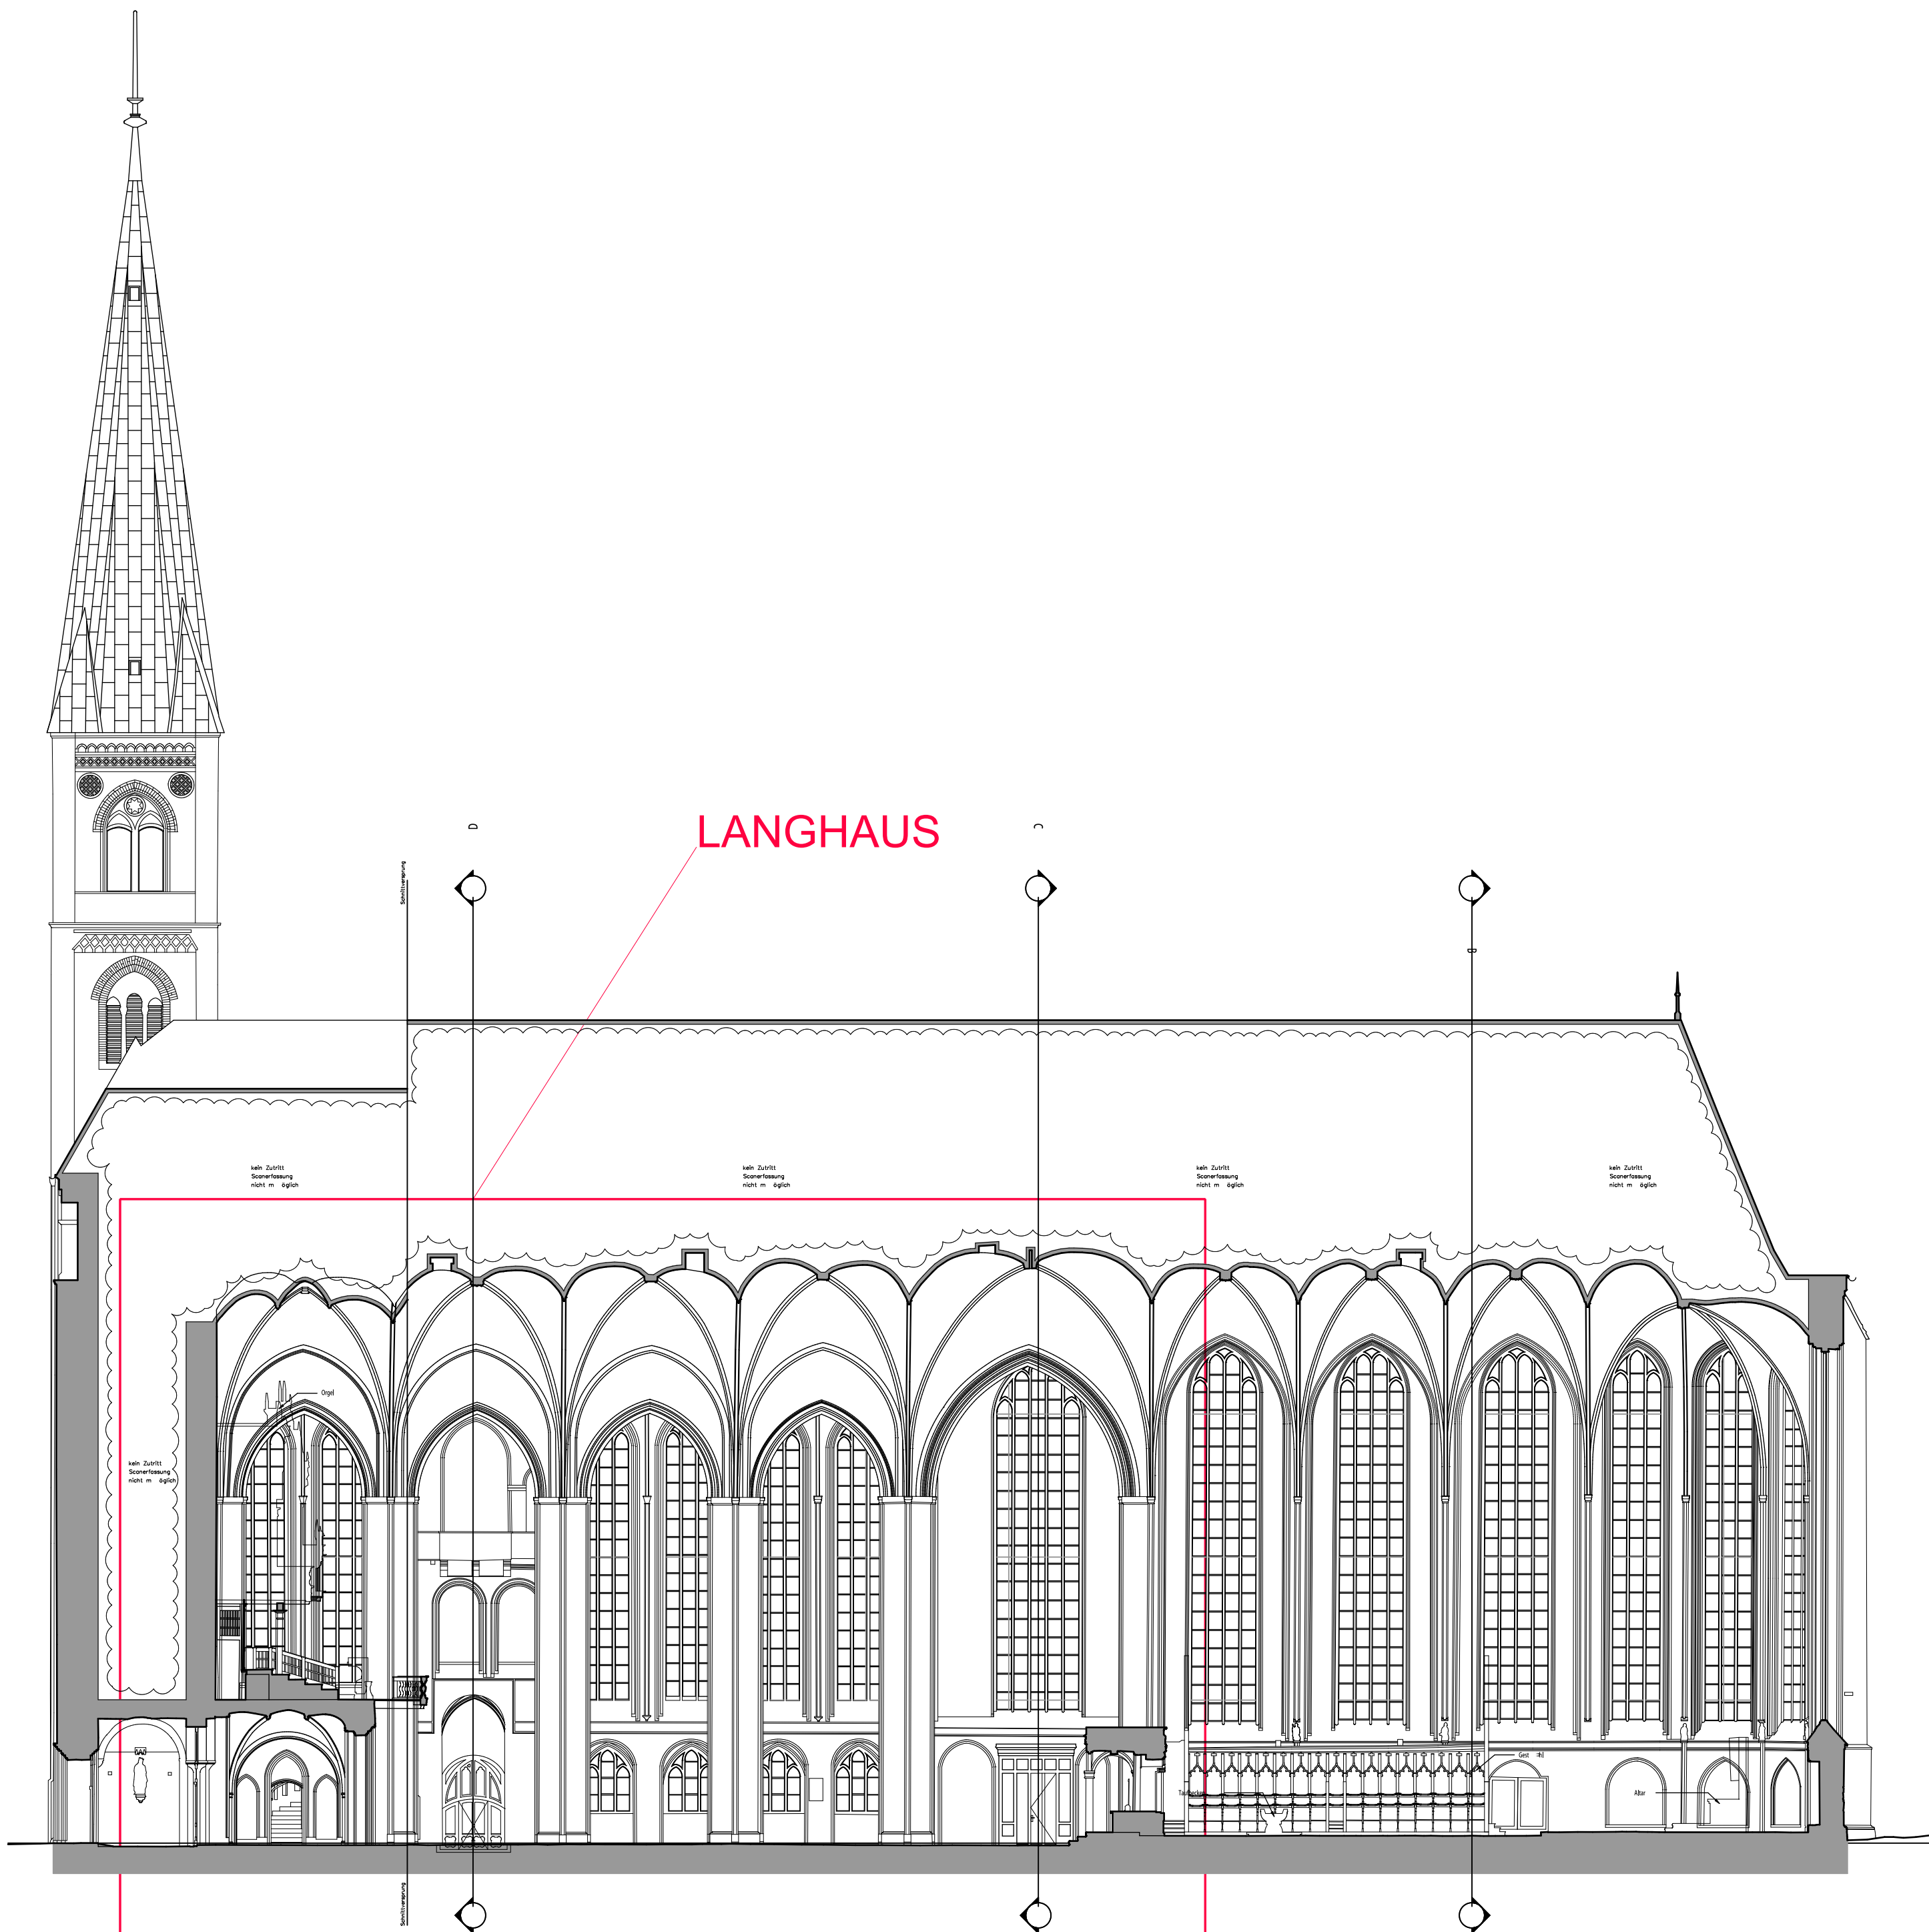

LV-ANLAGE

Planungsgrundlage: Laserscanning 2023, bgis Kreative Ingenieure GmbH

Dom St. Nikolaus zu Stendal
2. BA der Feuchtesanierung mit Instandsetzung N-Querhaus
Am Dom 18 in 39576 Stendal

BAUVORHABEN

Evangelische Stadtgemeinde Stendal
Am Dom 18a
39576 Stendal

BAUHERR

PLANUNG

Entwurfs- und Genehmigungsplanung

PLANUNGSPHASE

Schnitt C-C - Langhaus

BLATTBEZEICHNUNG

13.08.2026

DATUM / SIGNUM

26-08-13 Dom SDL_Schnitt_Südquerhaus

MAßSTAB

3.3

BL.NR.