
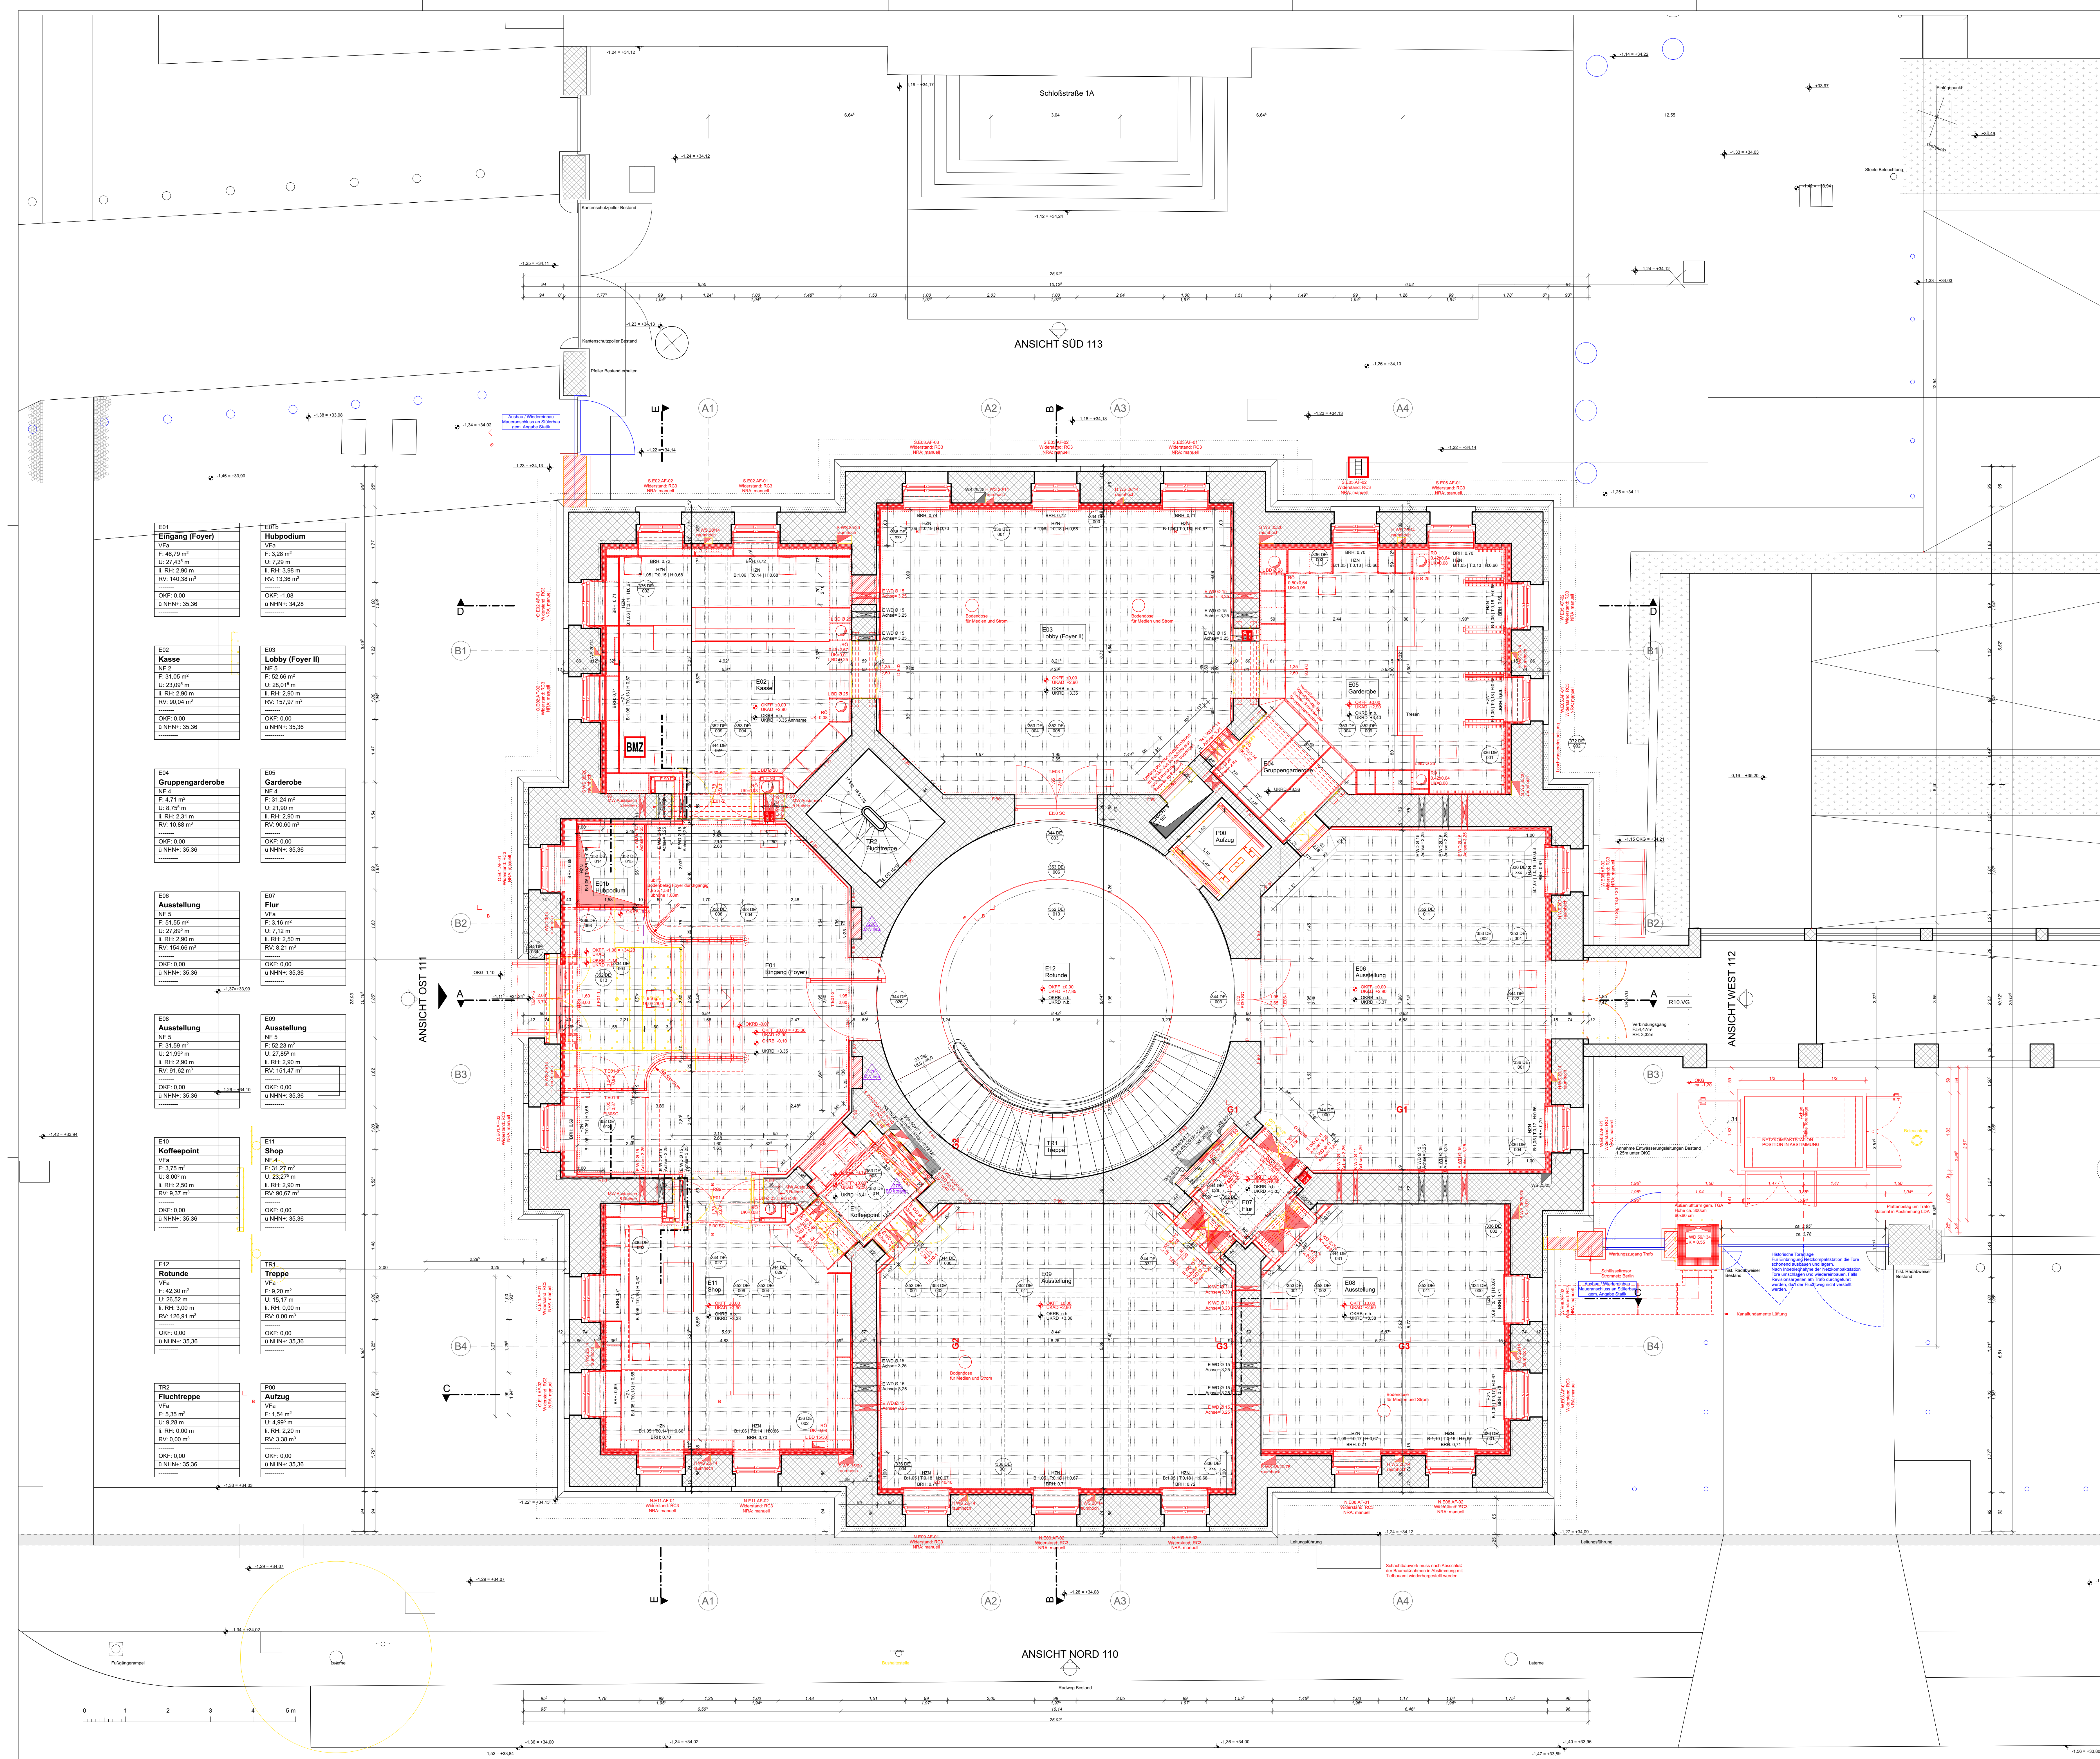


[illegible]

-	09.06.2022		Planerstellungsdatum
A	26.08.2022	für, jan_rba	Ergänzungen
B	23.02.2022	für, jan_rba	Übernahme durchbrochene, Ergänzungen
C	05.04.2023	für, jan_jmu	S+D, Raum E07, Einbauen Kasse, Ergänzungen
D	26.05.2023	für, jan_jmu	S+D, Ergänzungen
E	04.08.2023	für, jan_jmu	S+D, Ergänzungen
F	13.11.2023	für, jan_jmu	Angaben TWIP
G	17.01.2024	für, jan_jmu	Ergänzung Kostenfelder
H	28.02.2024	für, jan_jmu	Planänderung/Revisionsöffnungen, Einfall 2, Handlauf
I	15.07.2024	für, jmu	MW und BD ergänzt
Index	Datum	Planersteller	Art der Änderung
Änderung			

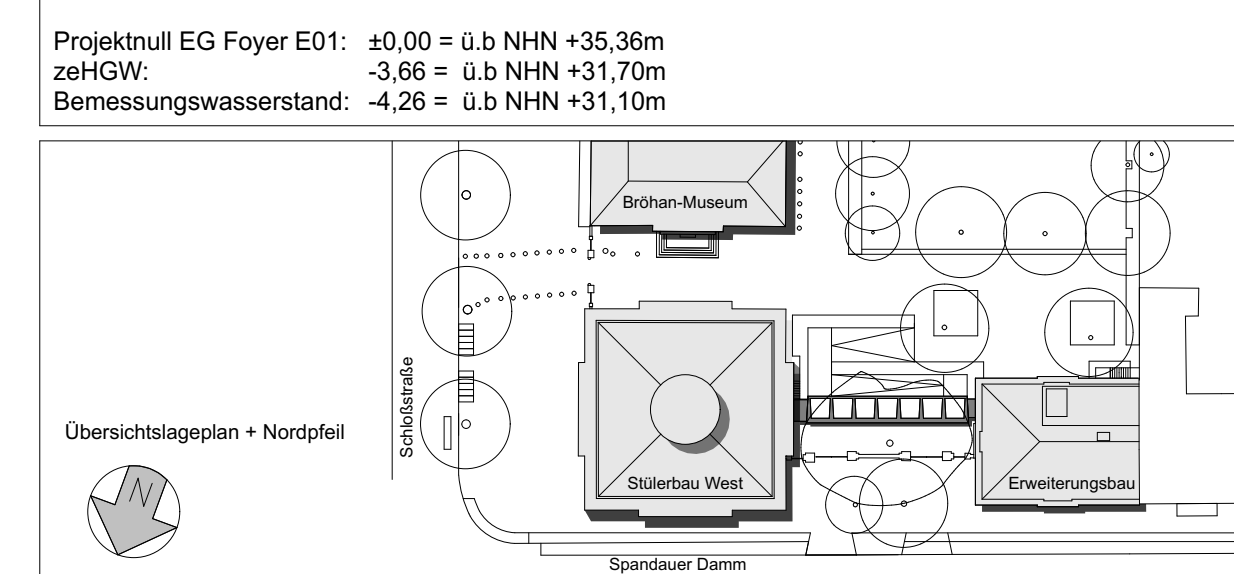

 Bundesarbeitskreis für Baurenewing und Raumordnung	Vertrag Bauwerk Baurenewing Baurenewing-Kommission Bundesarbeitskreis für Baurenewing und Raumordnung Referat IV 4 Deichmanns-Aue 31-31 53179 Bonn Telefon +49 228 9940-0 Telefax +49 228 9940-1270	Straße des 17. Juni 112 10623 Berlin Telefon 018 401-0 Telefax 018 401-6009
BRAR 05805 Baltgriebe	Mahnreihe Sanierung Süderbau West Schölerstraße 1 14059 Berlin	Nutzer / Gebäude / Liegenschaftsbereich Stiftung Preußischer Kulturbesitz Von der Heydt Str. 16-18 10785 Berlin

Kurzbeschreibung Plan	Abgabe	Planmaß										
000	A-5.1.3	GRUNDRISSSE										
Materialab	GRUNDRISS EG 00											
1:50												
Gewerk	Planzeichnung 1	1	2	3	4	5	6	7	8	9	10	
Hochbau	D14059WST	EG00	A	300	GR	000	20240715	1_1v1	F	I		
Geschoßne	Planansicht											
Geprüft												
Gewerk	Planzeichnung											
Geschoßne	Planansicht Fachplaner											
Geprüft												
Gewerk	Planzeichnung											
Geschoßne	Planansicht Ausführende Firma											
Geprüft												