


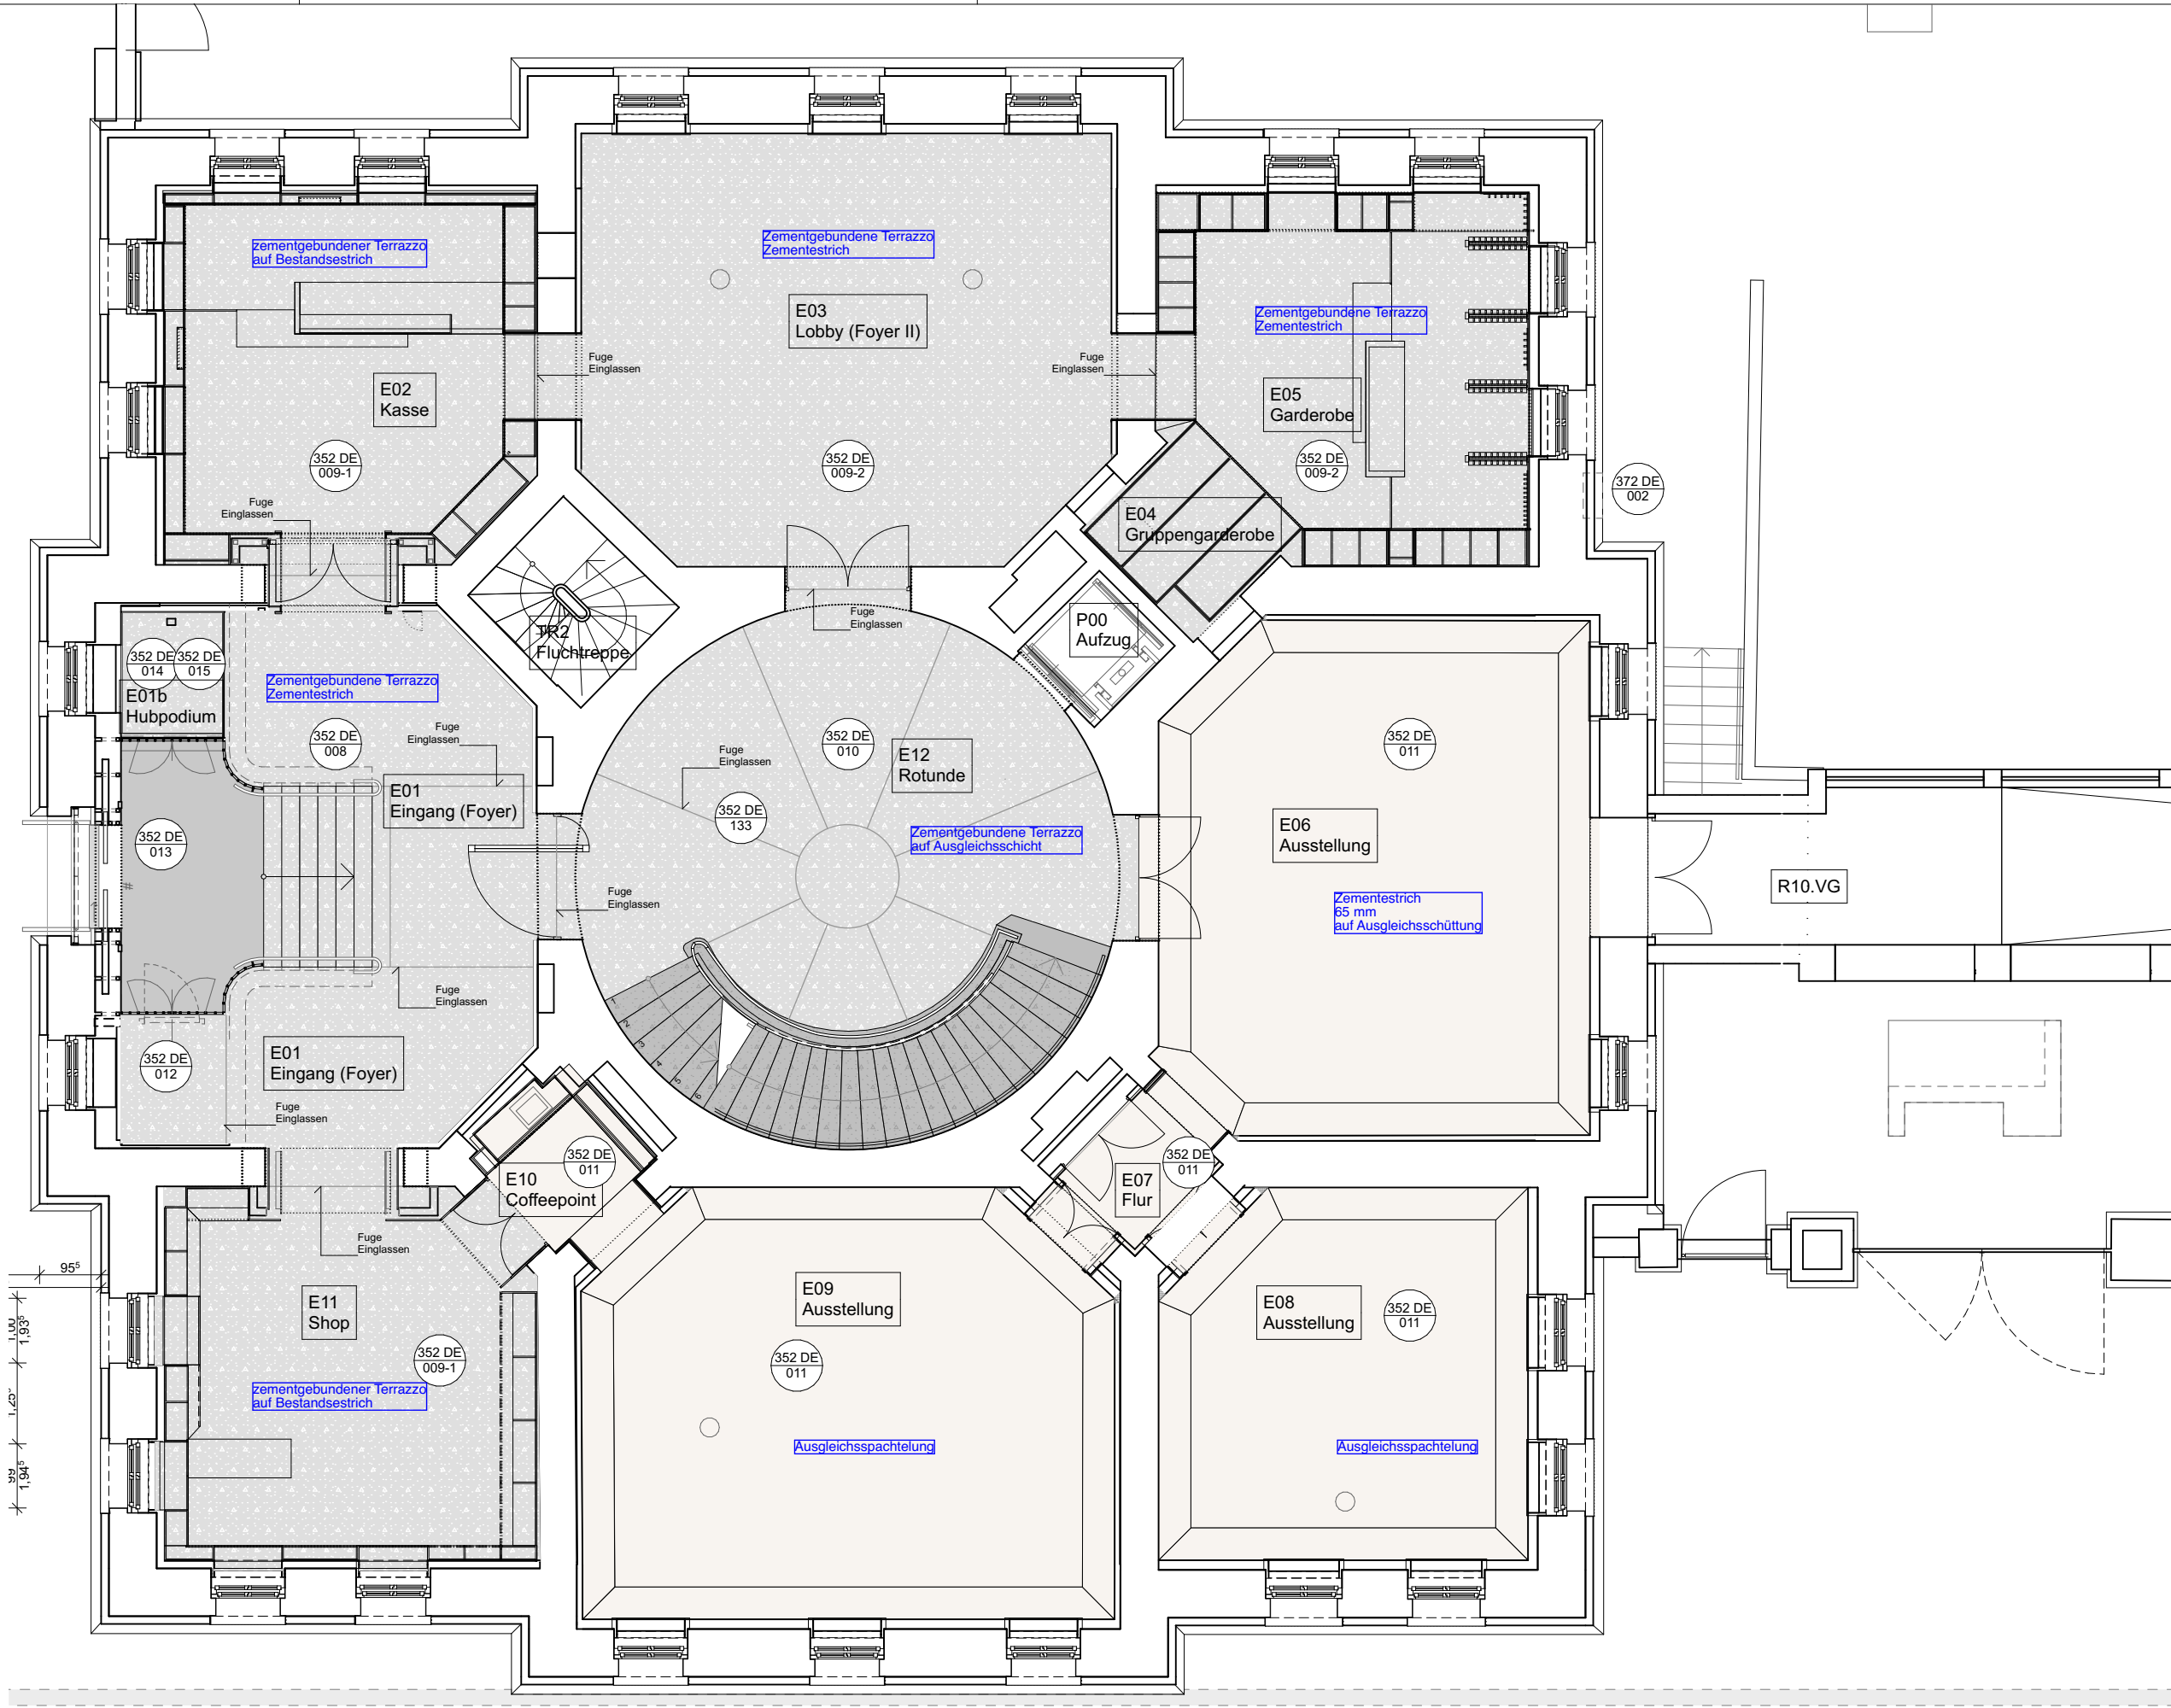

Legende Bodenbeläge

- Boden Belag**
- Beschichtung Ableitfähig
  - Beschichtung Staubbündend
  - Beschichtung Säure
  - Beschichtung Technik Abdichtung
  - Beschichtung Ölbeständig
  - Fliesen
  - Linoleum
  - Parkett
  - Teppich
  - Terrazzo Bestand
  - Terrazzo Neu hell