



MDF 19mm
HPL durchgefärbt 0,8mm
Alle kanten auf Gehrung,
gebrochen

Topblende
Wie Fronten mit
Möbelverbinder als
Steckverbindung

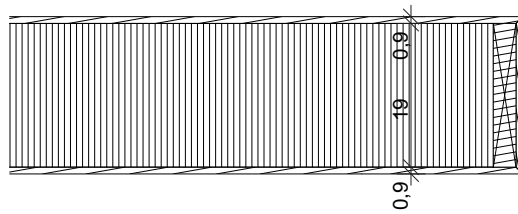


MDF 19mm
Messerfurnier 0,9mm
Massivholzleiste, Material wie
Deckfurnier, Verklebt;
Alle Kanten gebrochen

Schrankschrankkorpus
Korpus: MDF 19mm,
Beschichtung: HPL-Schichtstoffplatte, Farbe Onyxgrau, matt
Ausführung: Druckschnäpper mit magnetische Zuhaltung in
Seitenwand eingebohrt; mit Seitlicher Lochreihe 32mm,
Fachböden: MDF 19mm HPL Beschichtet wie Korpus;
Bodenträger Zingdruckguss vernickelt mit Steckzapfen als
Fachbodensicherung, Tragkraft mind. 75kg

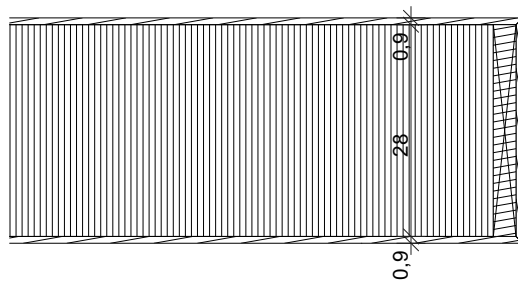

MDF 28mm
Messerfurnier 0,9mm
Massivholzleiste, Material wie
Deckfurnier, Verklebt;
Alle Kanten gebrochen

Schrankschrankfronten
Material: MDF 19mm
Beschichtung: Esche Holzfurnier
Farbe: Esche hell, farblos lackiert, **PU-Lack**, matt
Kanten auf Gehrung gearbeitet
Ausführung: Druckschnäpper mit magnetischer
Zuhaltung; Topfbänder dreidimensional verstellbar, mit
Schließautomatik, Öffnungswinkel mind. 110°
Schloss: bei Hochschränken Drehstangenschloss mit
Wechselzylinder verschieden schliessend; bei
Unterschranen Riegelschloss mit Wechselzylinder;
Zinkdruckguss vernickelt

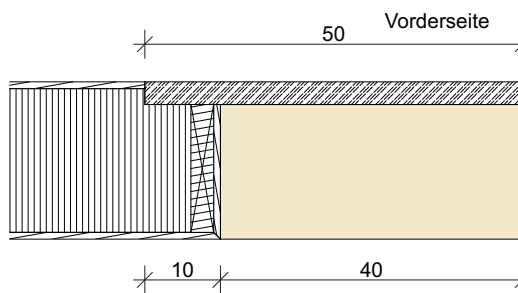

Druckleiste & Griff
Ausfräsung 170x40 für
integriertes Messingblech
190x50x3mm HBT, mit
Vorderseite Furnier bündig;
Oberfläche ohne sichtbaren
Schliff, brüniert als Griffleiste
Kanten abgerundet

Schublade
Material: 16mm MDF
Beschichtung: HPL-Schichtstoffplatte, Farbe Onyxgrau, matt
Ausführung: Druckschnäpper mit magnetischer Zuhaltung
Kugelvollauszug zur Aufschiebemontage, Selbststeinzug mit
integrierter Dämpfung; Belastung mind. 50kg;
Sanftschliessend

Möbelfronten 1:1