


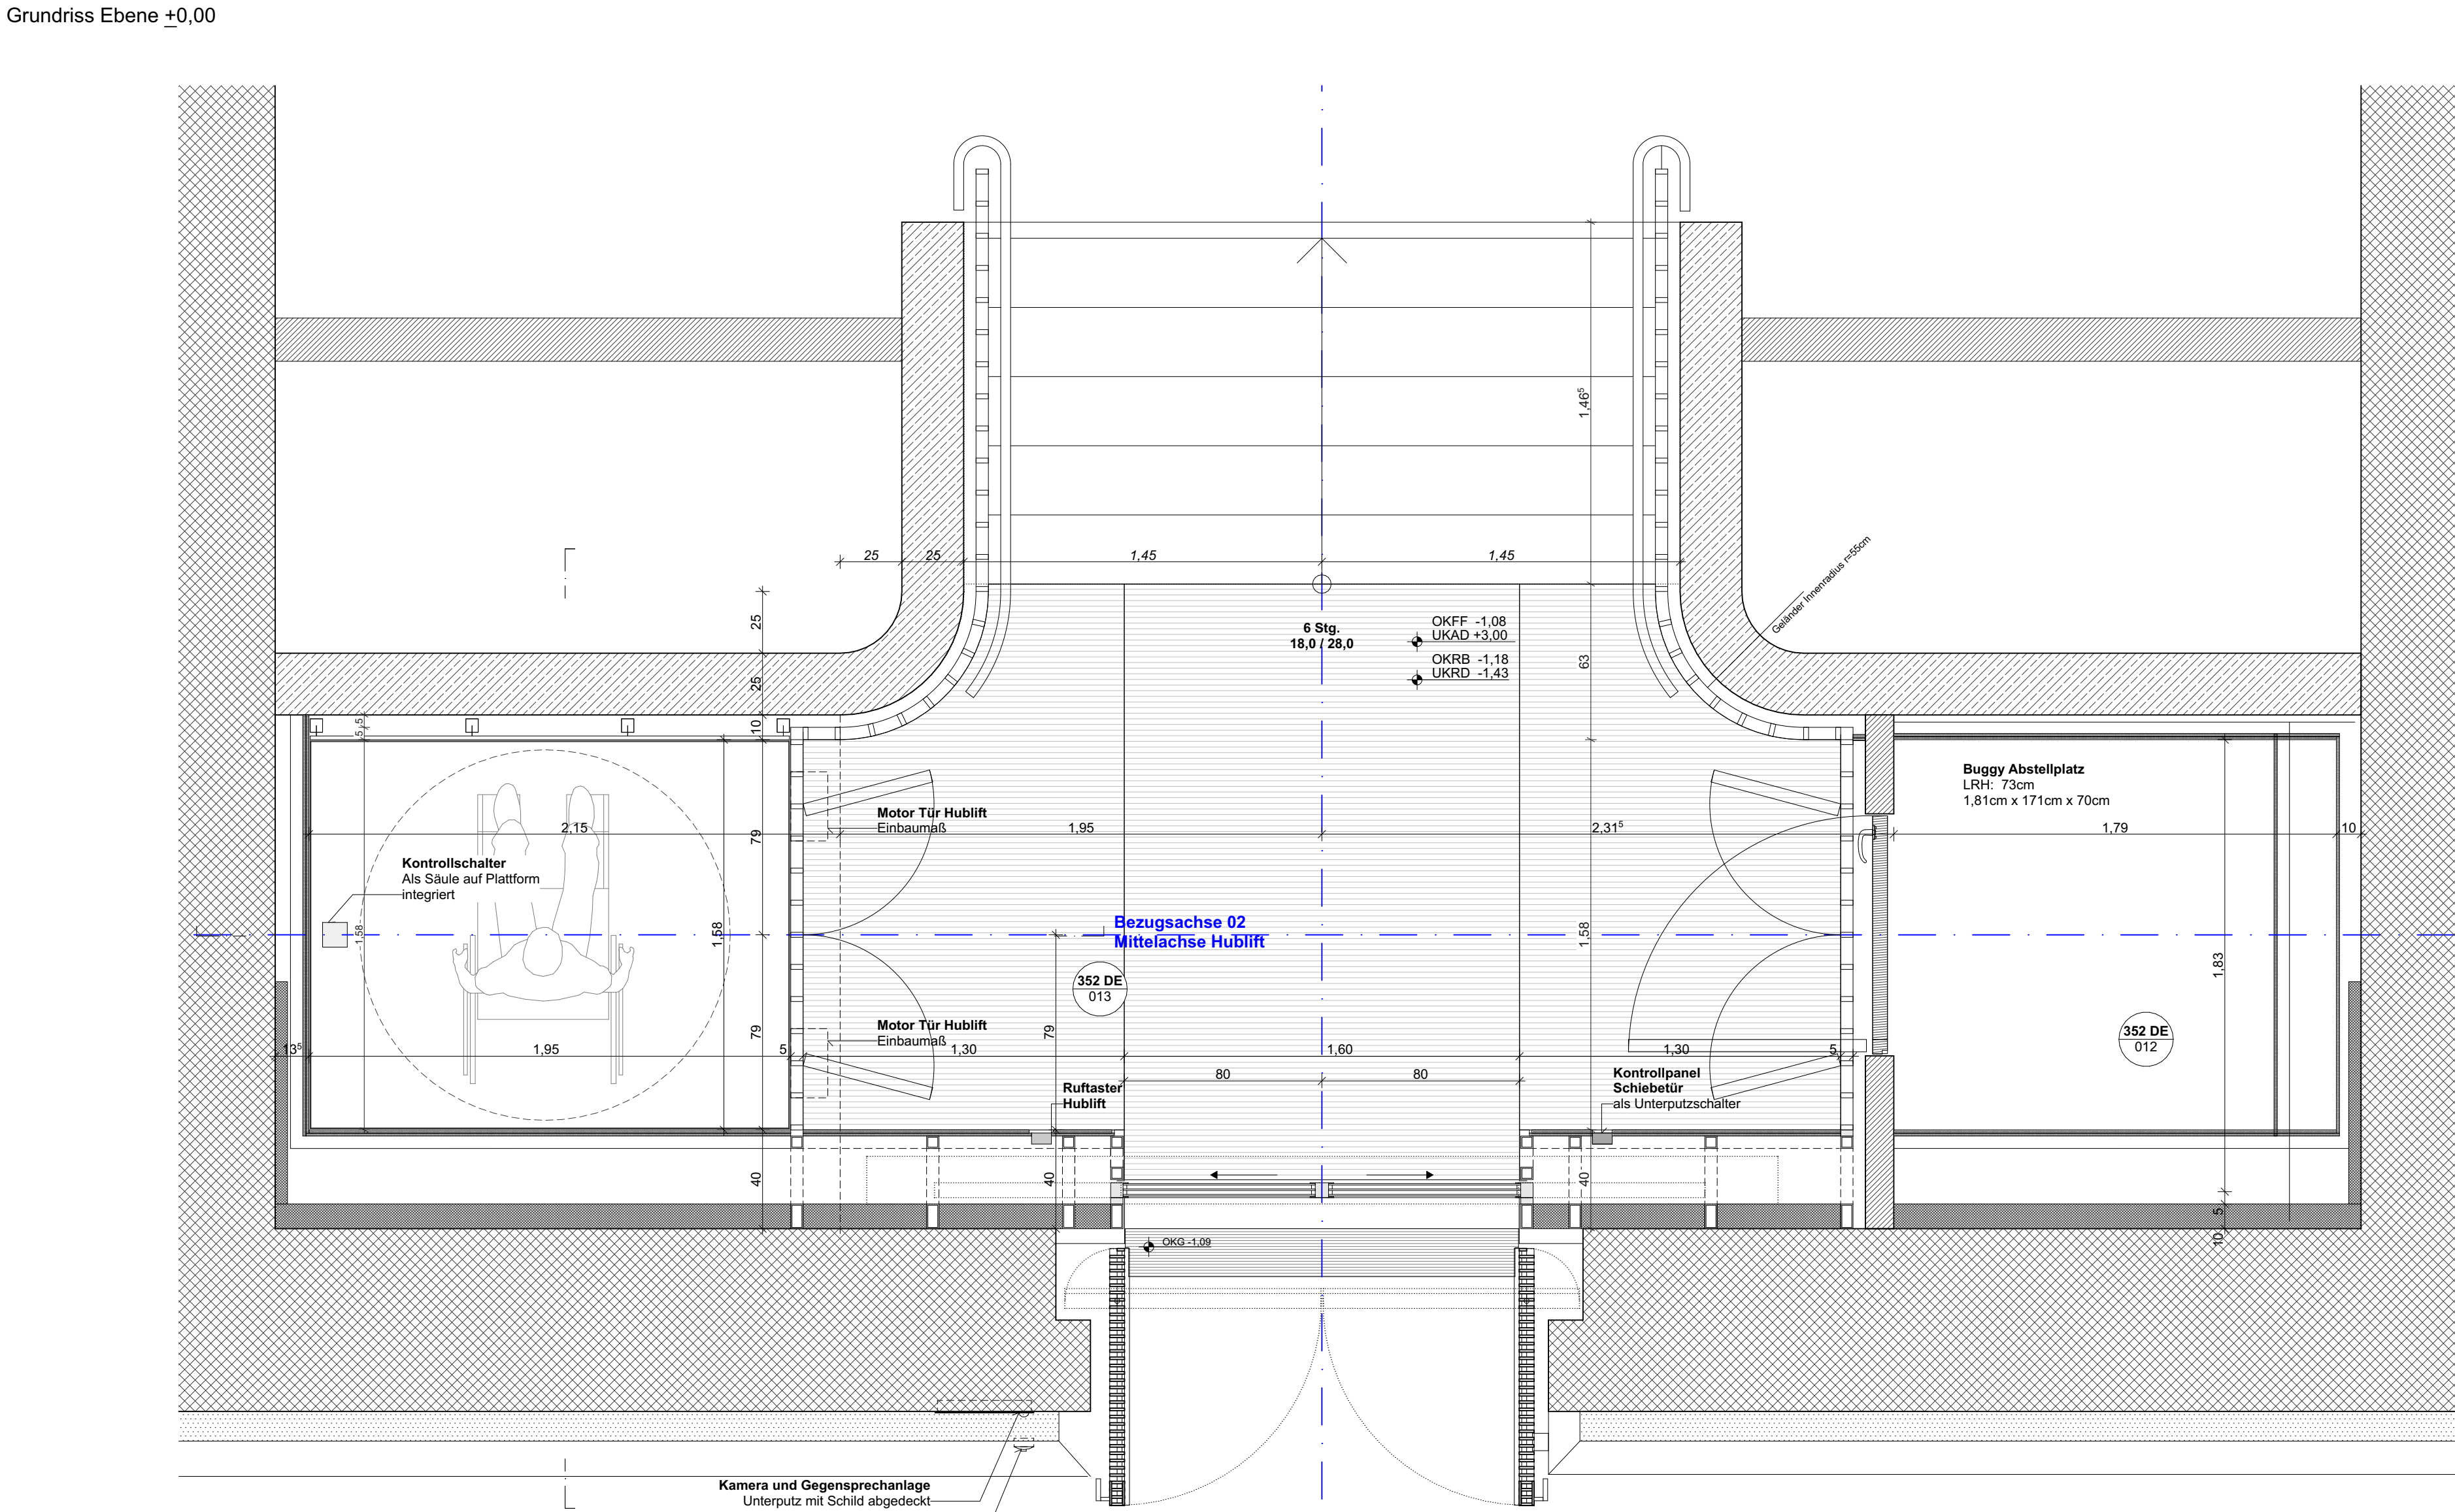

Geprüft	
Gewerk	Plancodierung