


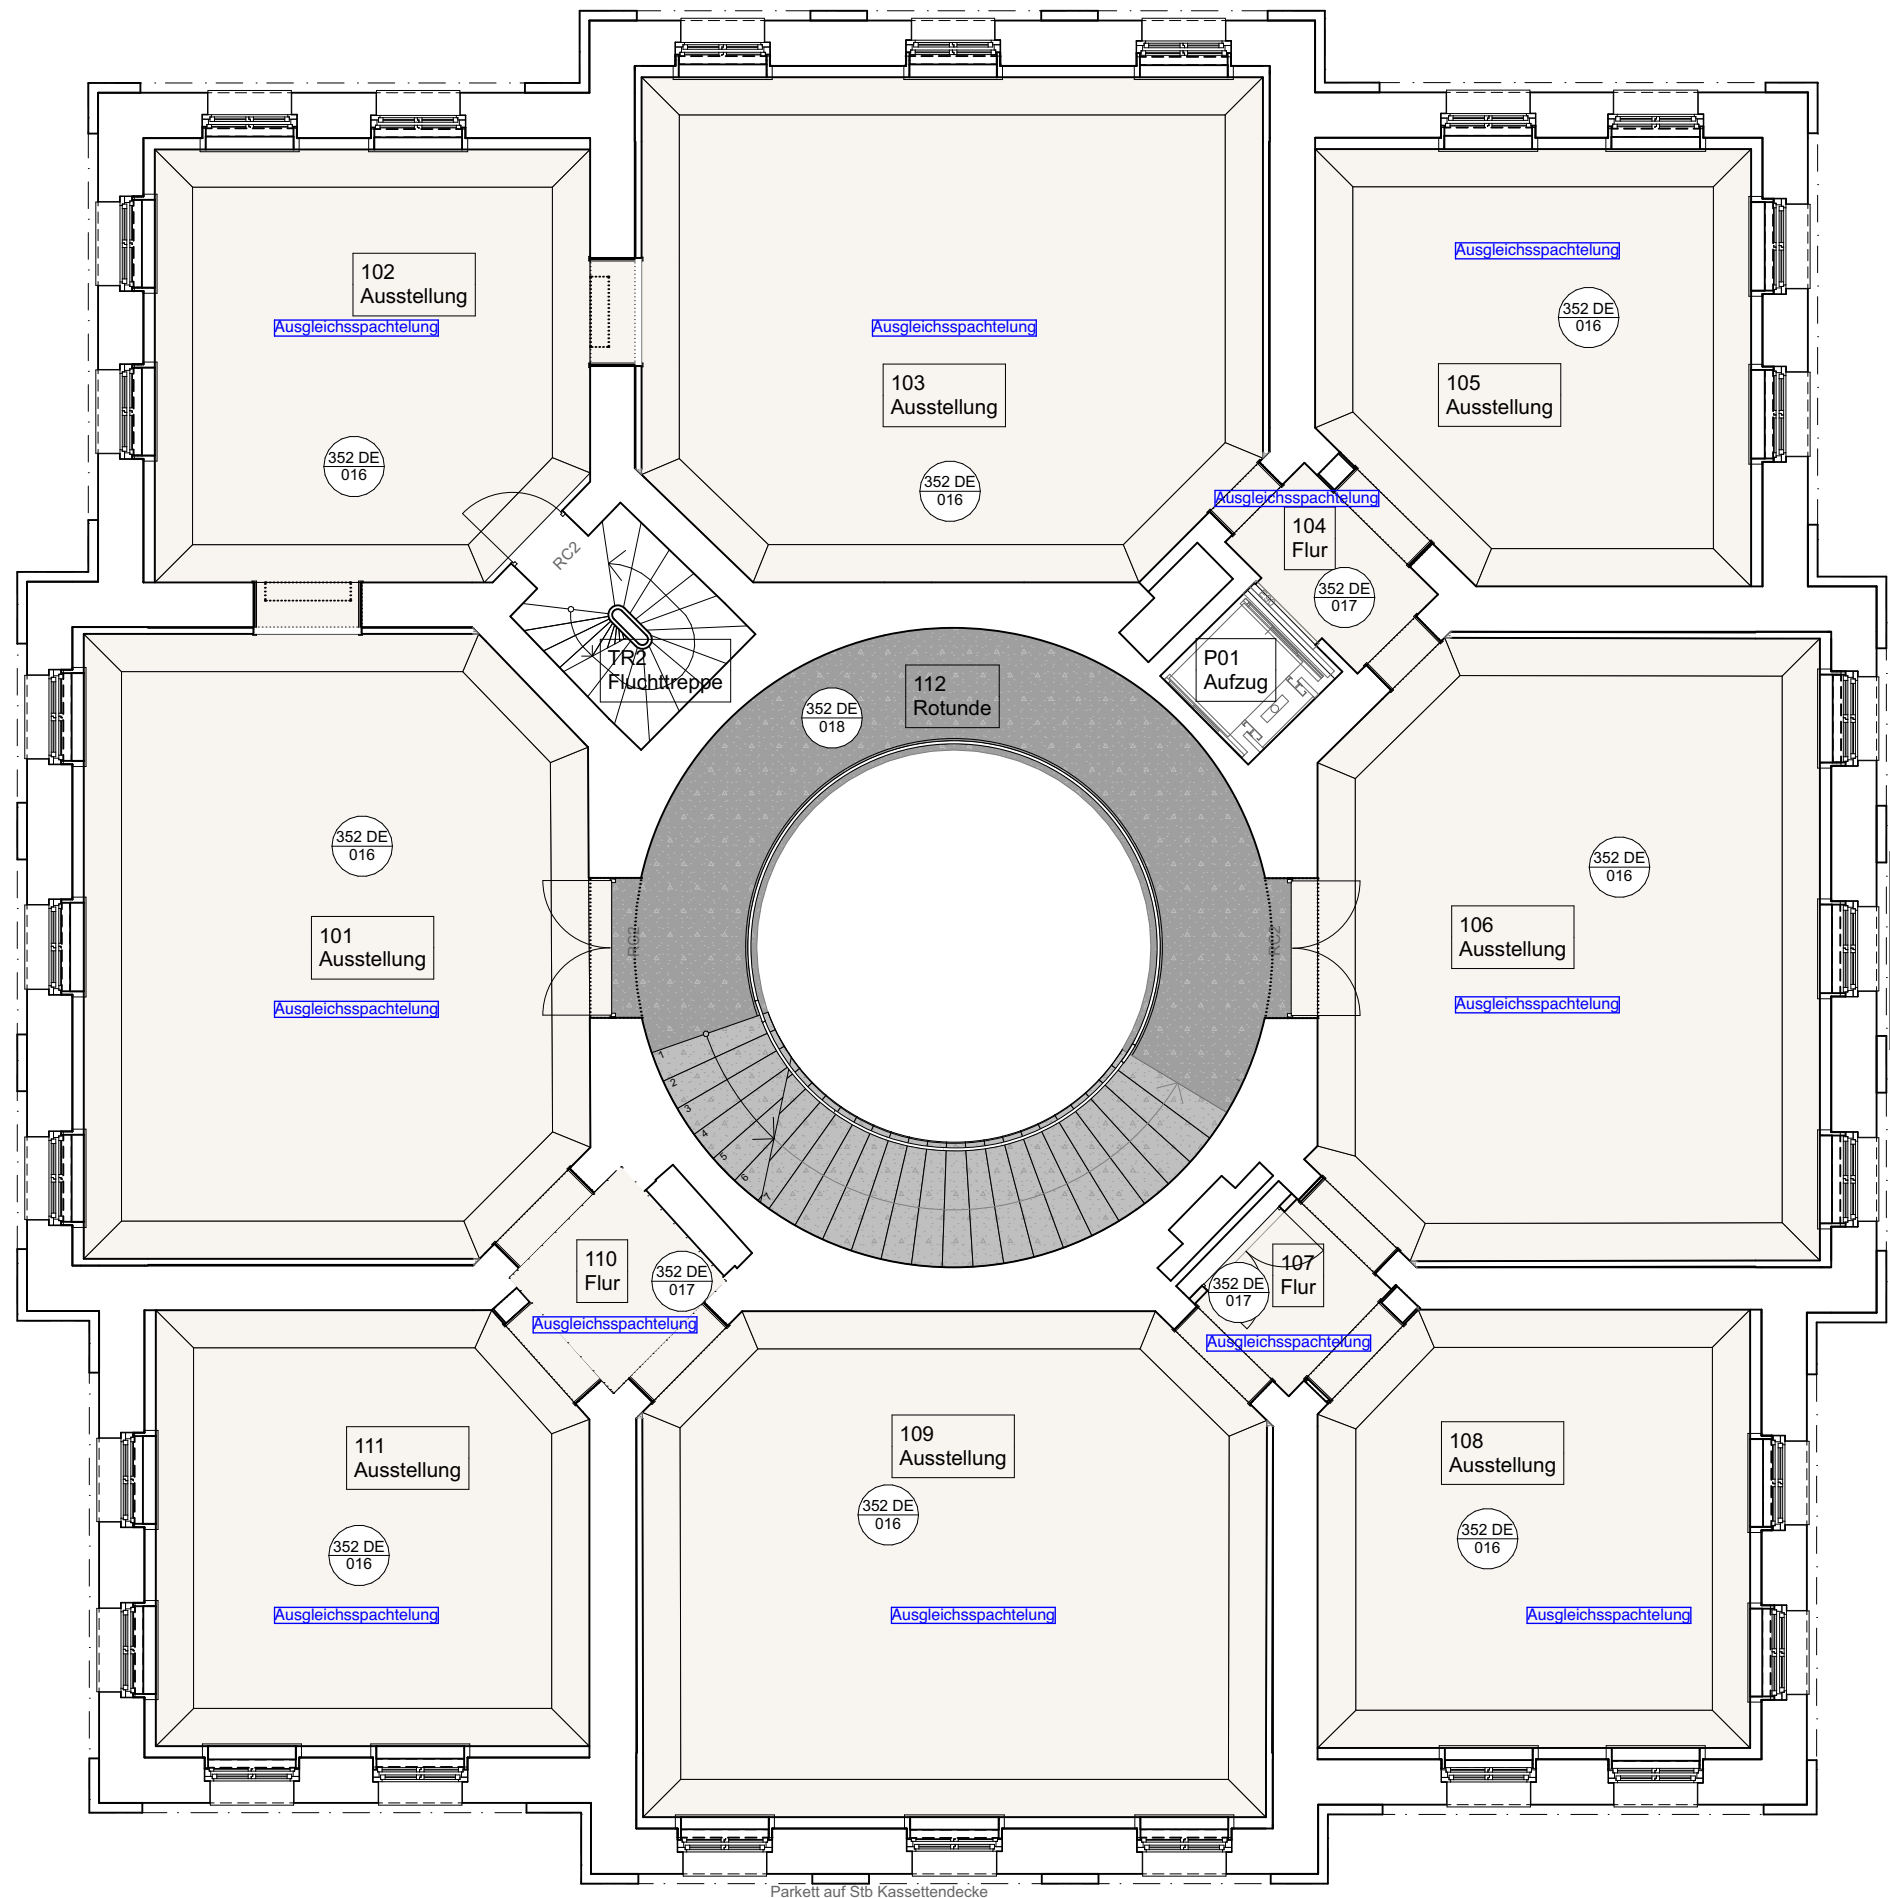

Legende Bodenbeläge

- Boden Belag**
- Beschichtung Ableitfähig
 - Beschichtung Staubbündend
 - Beschichtung Säure
 - Beschichtung Technik Abdichtung
 - Beschichtung Ölbeständig
 - Fliesen
 - Linoleum
 - Parkett
 - Teppich
 - Terrazzo Bestand
 - Terrazzo Neu hell