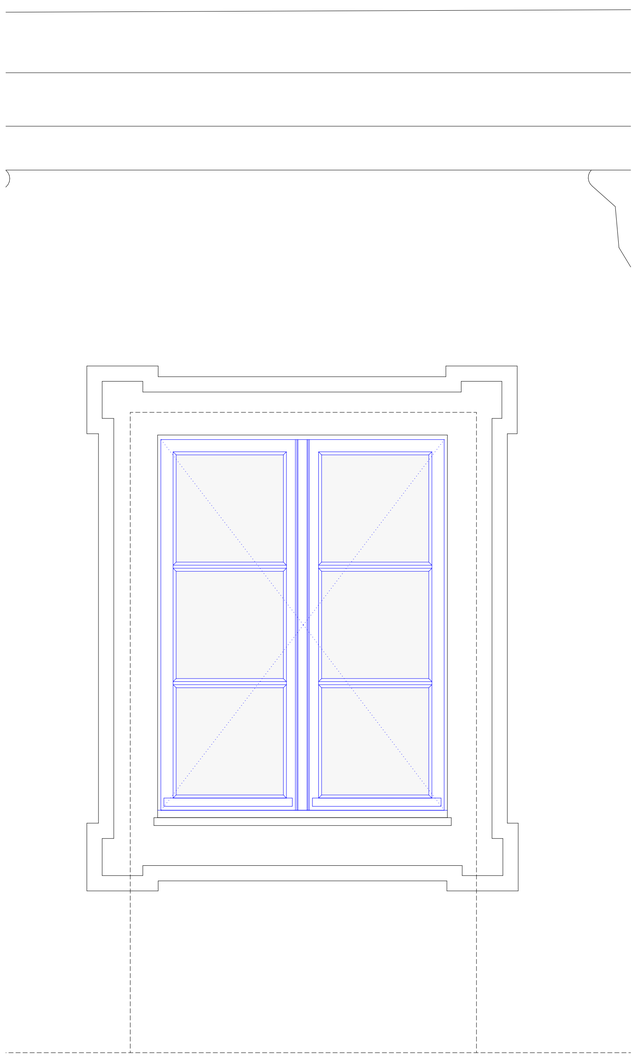

Ansicht außen

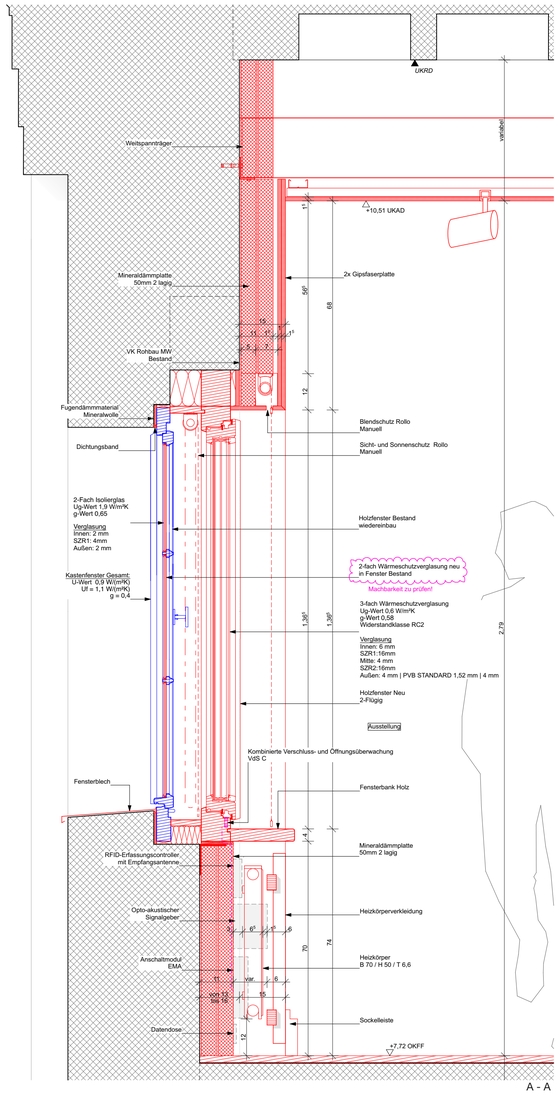

A - A

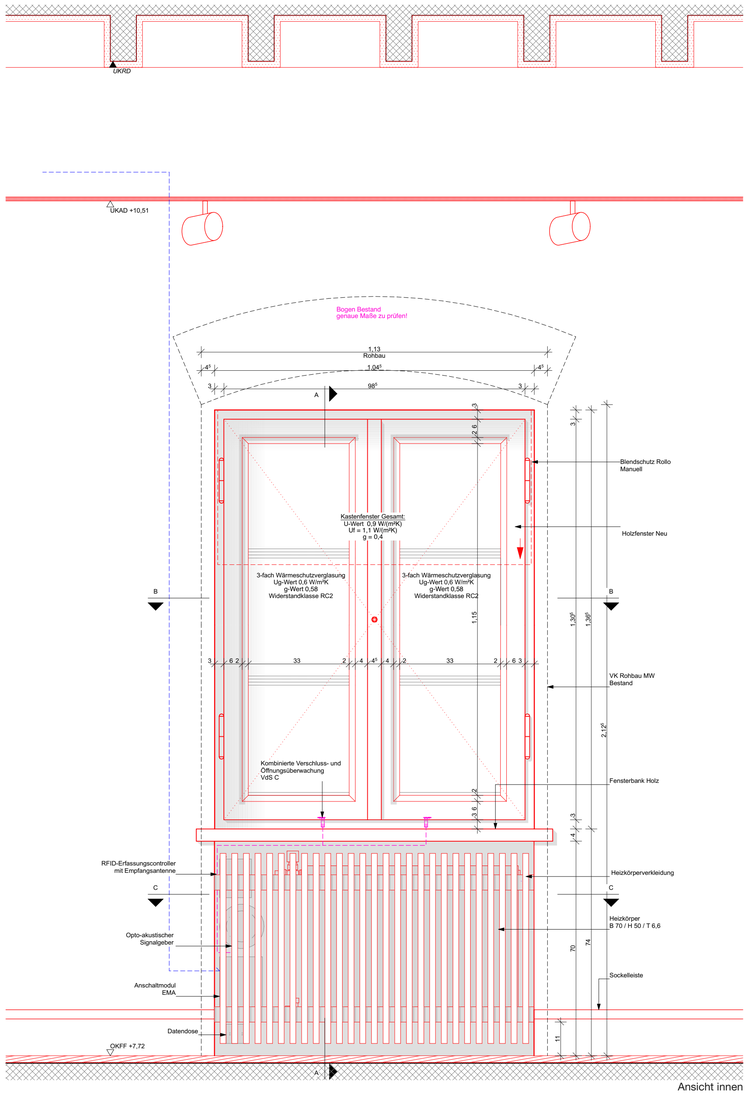

Ansicht innen

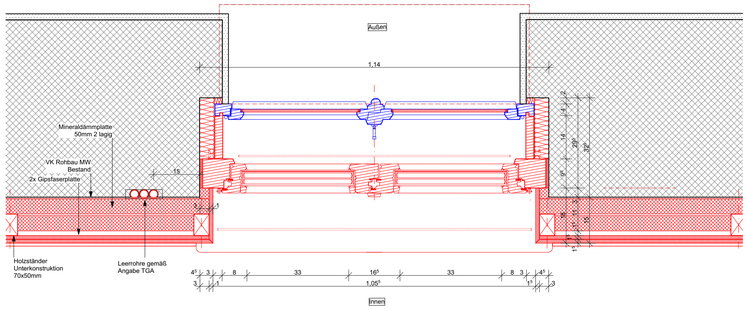

B - B

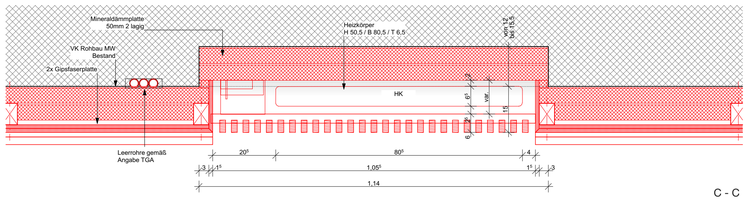

C - C

LEGENDE

Detaildarstellung erfolgt beispielhaft.
Die Festlegung der Ausstattung erfolgt über die Fensterliste

Index	Datum	gez.	Art der Änderung
B	09.09.2025	jbe	HK Verkleidung

Übersichtslageplan + Nordpfeil

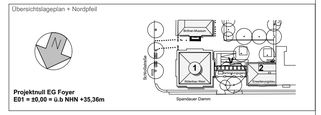
Schloßstraße
Spreekanal
Spreekanal
Spreekanal
Spreekanal
Spreekanal
Spreekanal
Spreekanal
Spreekanal
Spreeinsel
Spreeinsel
Spreeinsel