


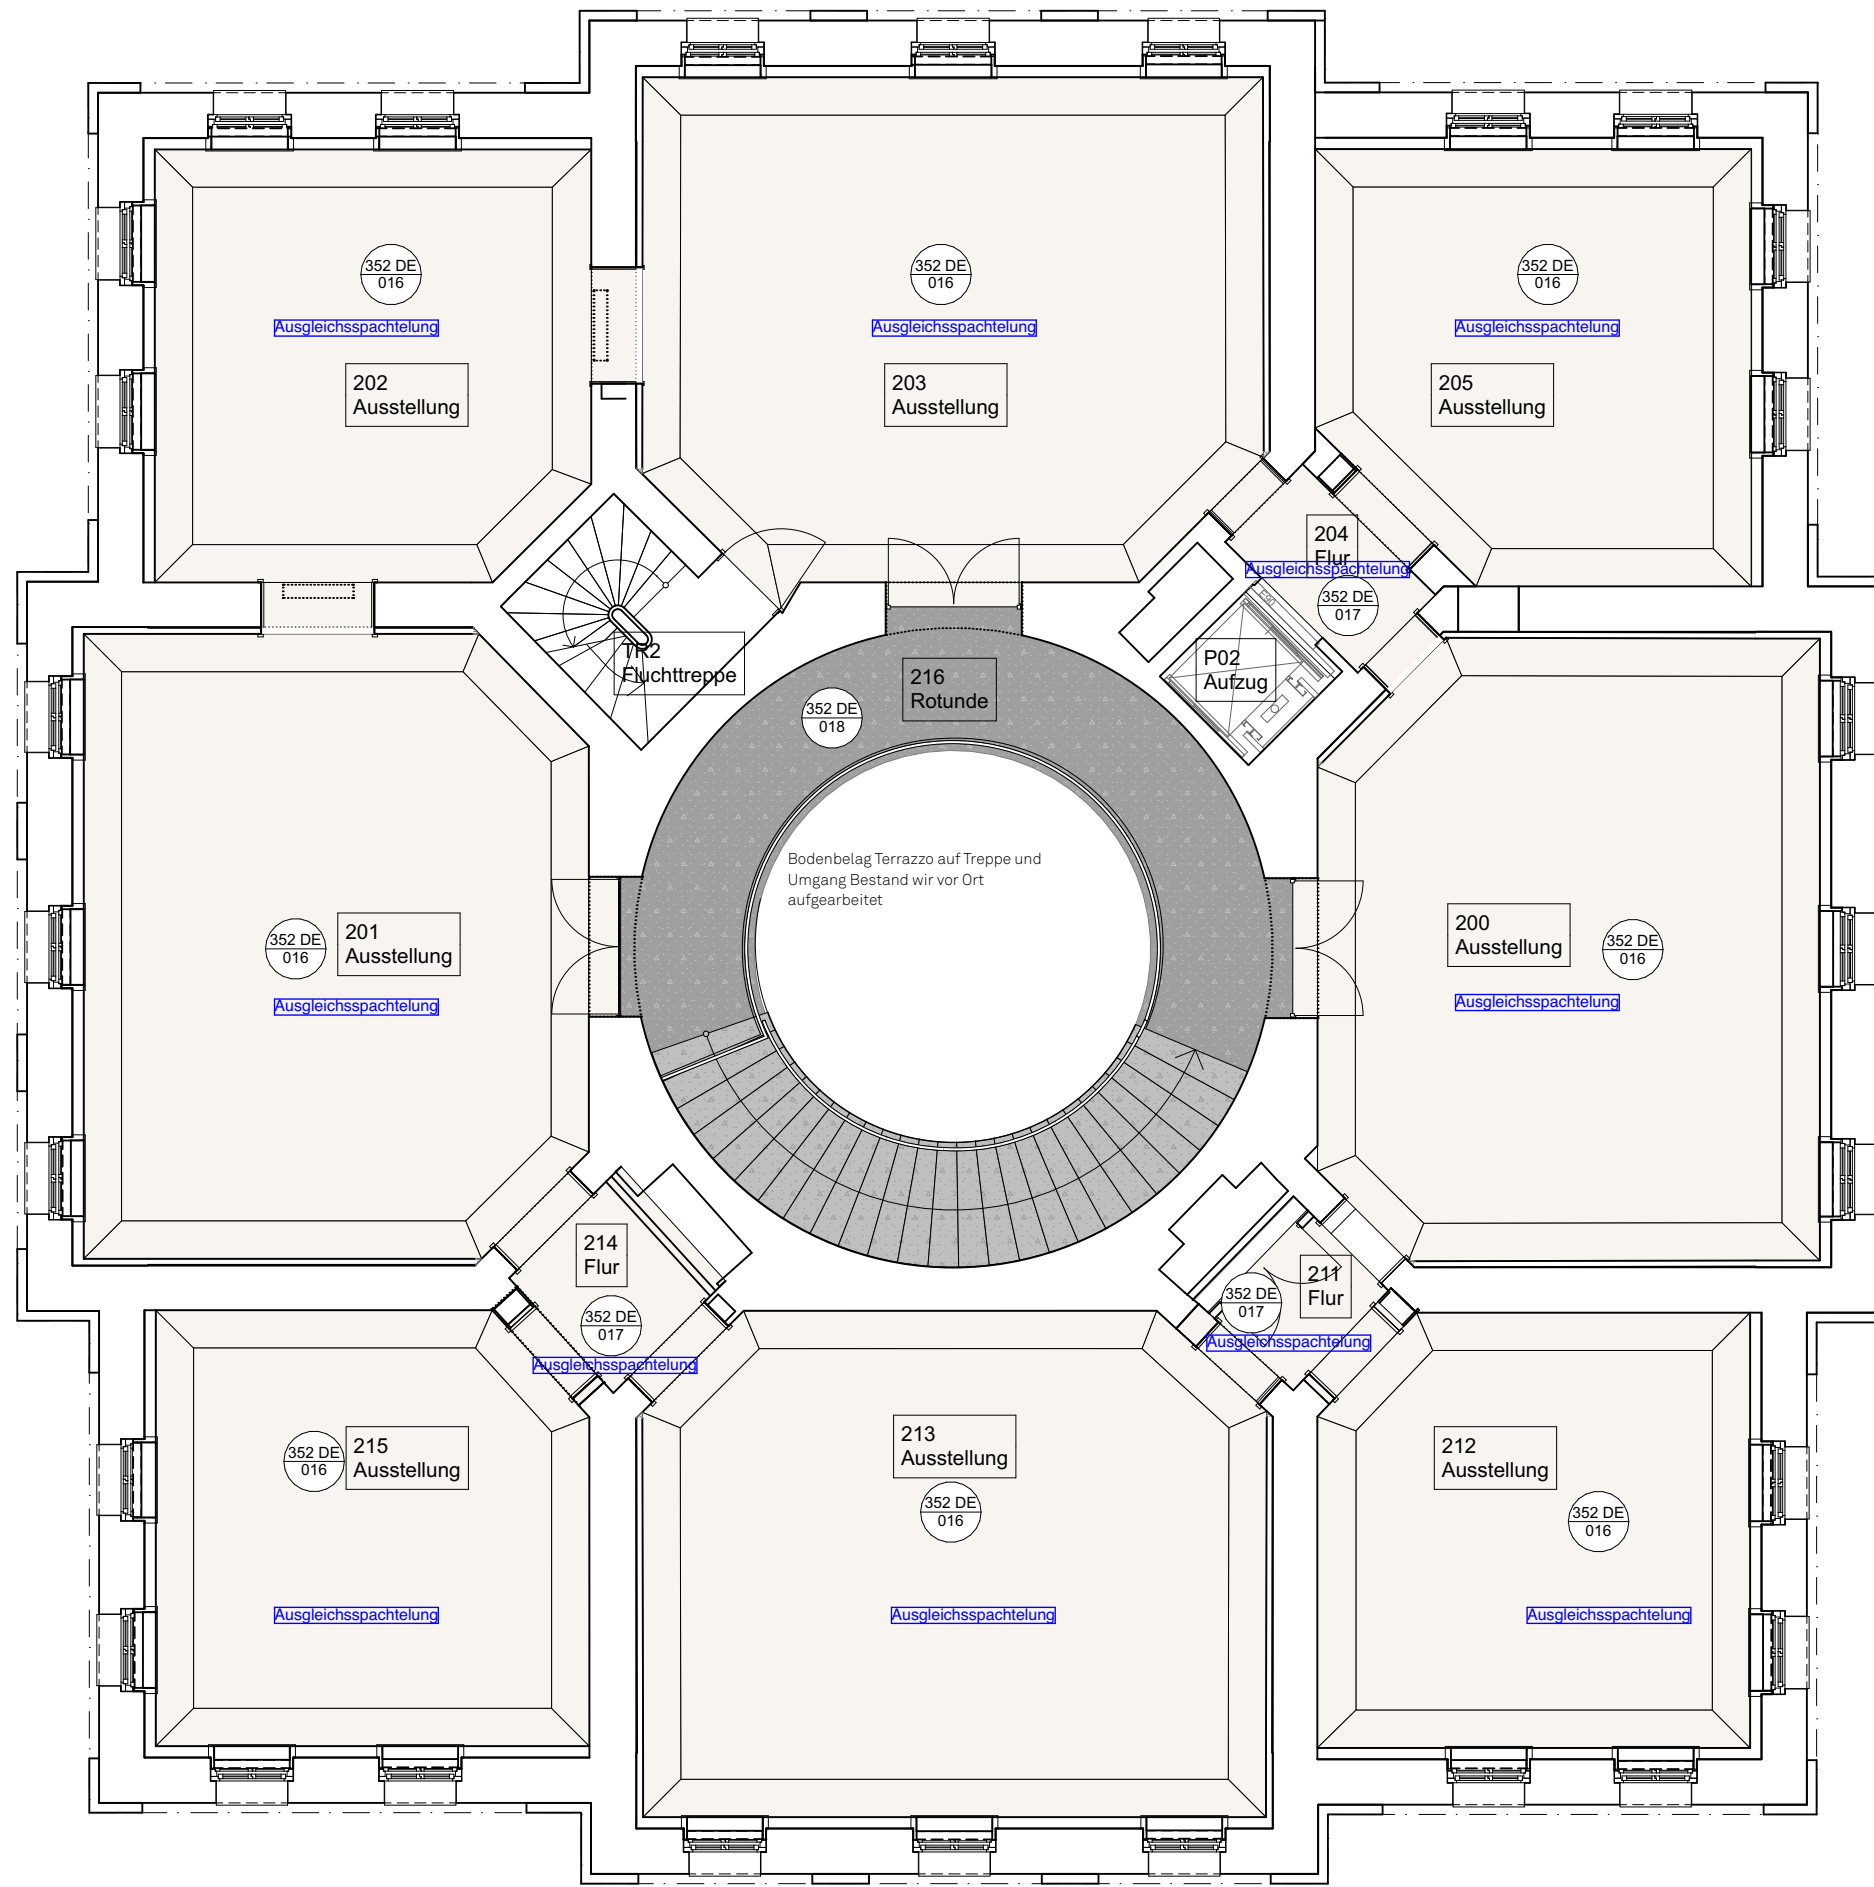

Legende Bodenbeläge

Boden Belag

- Beschichtung Ableitfähig
- Beschichtung Staubbündend
- Beschichtung Säure
- Beschichtung Technik Abdichtung
- Beschichtung Ölbeständig
- Fliesen
- Linoleum
- Parkett
- Teppich
- Terrazzo Bestand
- Terrazzo Neu hell