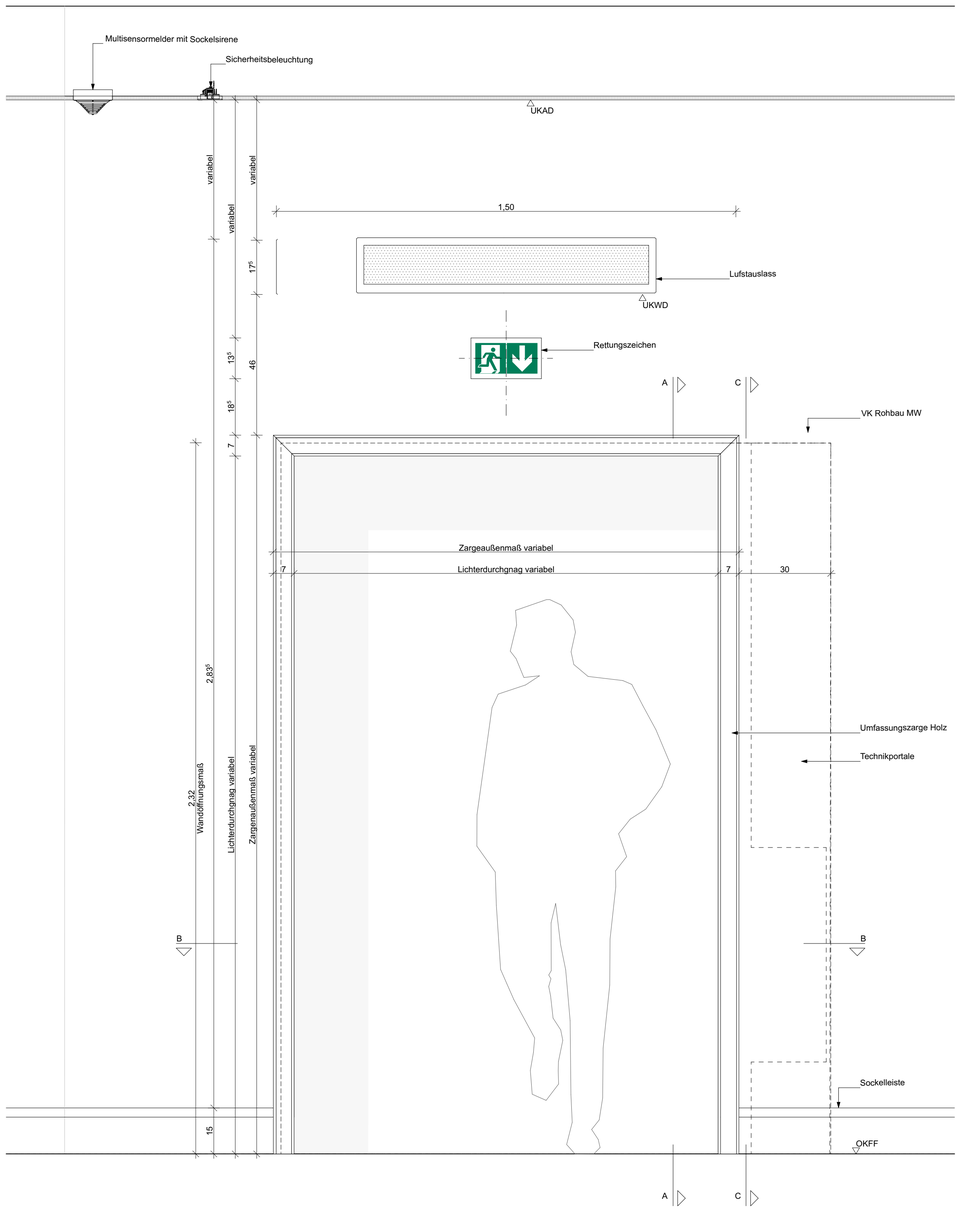

Ansicht Durchgang

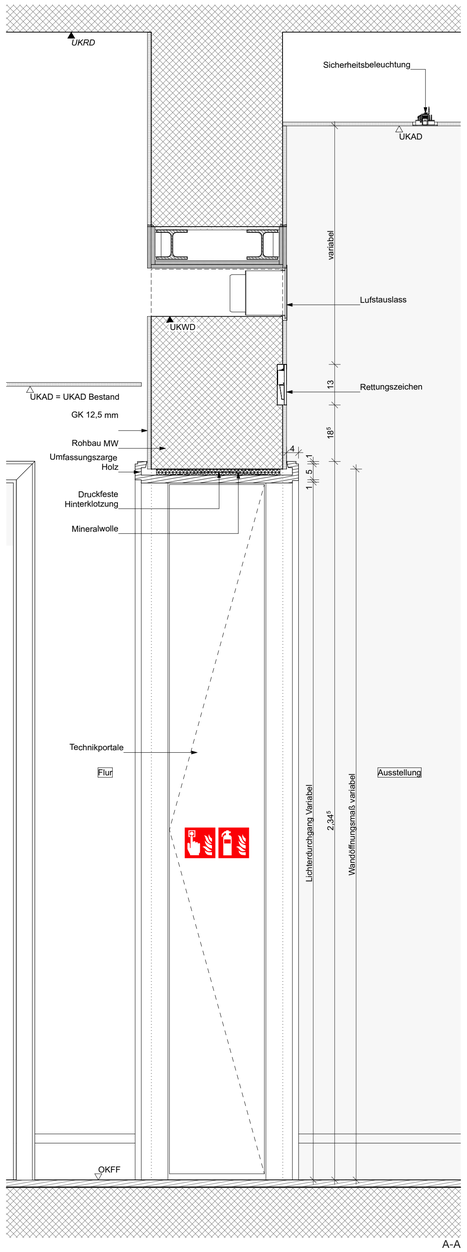

A-A

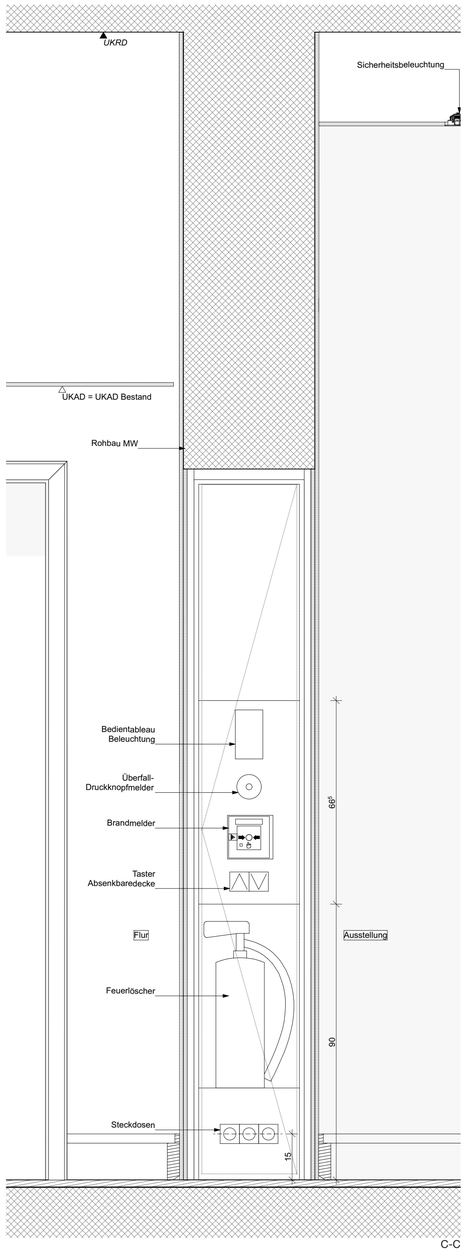

C-C

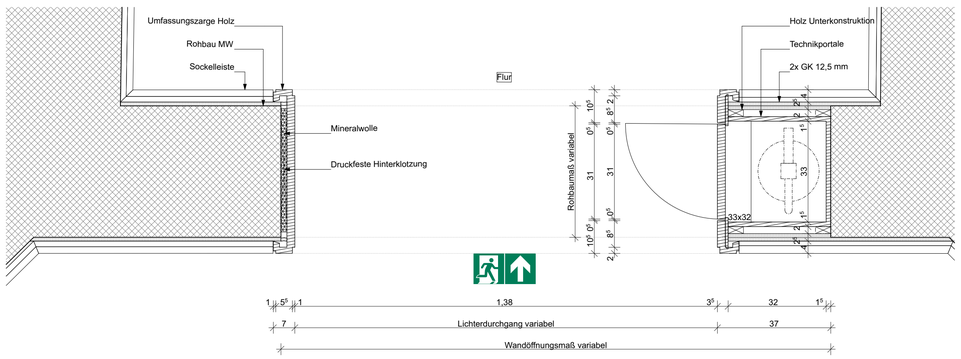

B - B

LEGENDE

Regeldetail Tür Kat. IT6

Durchgang Ausstellungsraum mit Technikportale
Durchangszarge Holz in Massivbauwand

Detaildarstellung erfolgt beispielhaft.
Die Festlegung der Ausstattung erfolgt über die Türliste

Index	Datum	gez.	Art der Änderung
A	28.02.2024	jan	Plancodierung
-	18.04.2023	jan	Planerstellungsdatum

Übersichtslageplan + Nordpfeil

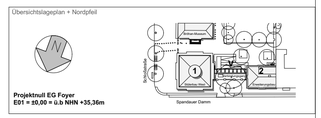

Vertreter Bauherr (baufachlich)/ Baudurchführende Ebene

Bundesamt für Bauwesen und Raumordnung

Referat IV 4

Bundesamt für Bauwesen und Raumordnung

Straße des 17. Juni 112
10623 Berlin

Deichmanns Aue 31-37
53179 Bonn

Telefon 018 401-0
Telefax 018 401-6009

Telefon +49 228 99401-0
Telefax +49 228 99401-1270

Bauvorhaben

Sanierung Stülerbau West
Schloßstraße 1
14059 Berlin

Bauherr/Nutzer

Stiftung Preußischer Kulturbesitz
Von der Heydt Str. 16-18 10785 Berlin

Plancodierung1	2	3	4	5	6	7	8	9	10	11	12	13
D14059WST	XX00	A	344_	DE	001_	20240228	_	1_1v1	-	OP1	-P	A

DWG: D14059WSTXX00A344_DE001_20240228_1____-OP1-PA

Zeichnung

A-5.6.7.2
INNNENTÜREN
DURCHGANG AUSSTELLUNG MIT TECHNIKPORTALE

BR-Nr.	Gewerk	Kurzbezeichnung Plan
05805	**344**	**DE001**
gezeichnet	Maßstab	Blattgröße
	1:10	594x420
Datum	Erstellungsdatum	geprüft

Plancodierung1	2	3	4	5	6	7	8	9	10	11	12	13

Planverfasser Fachplaner

Gewerk	gezeichnet	geprüft